
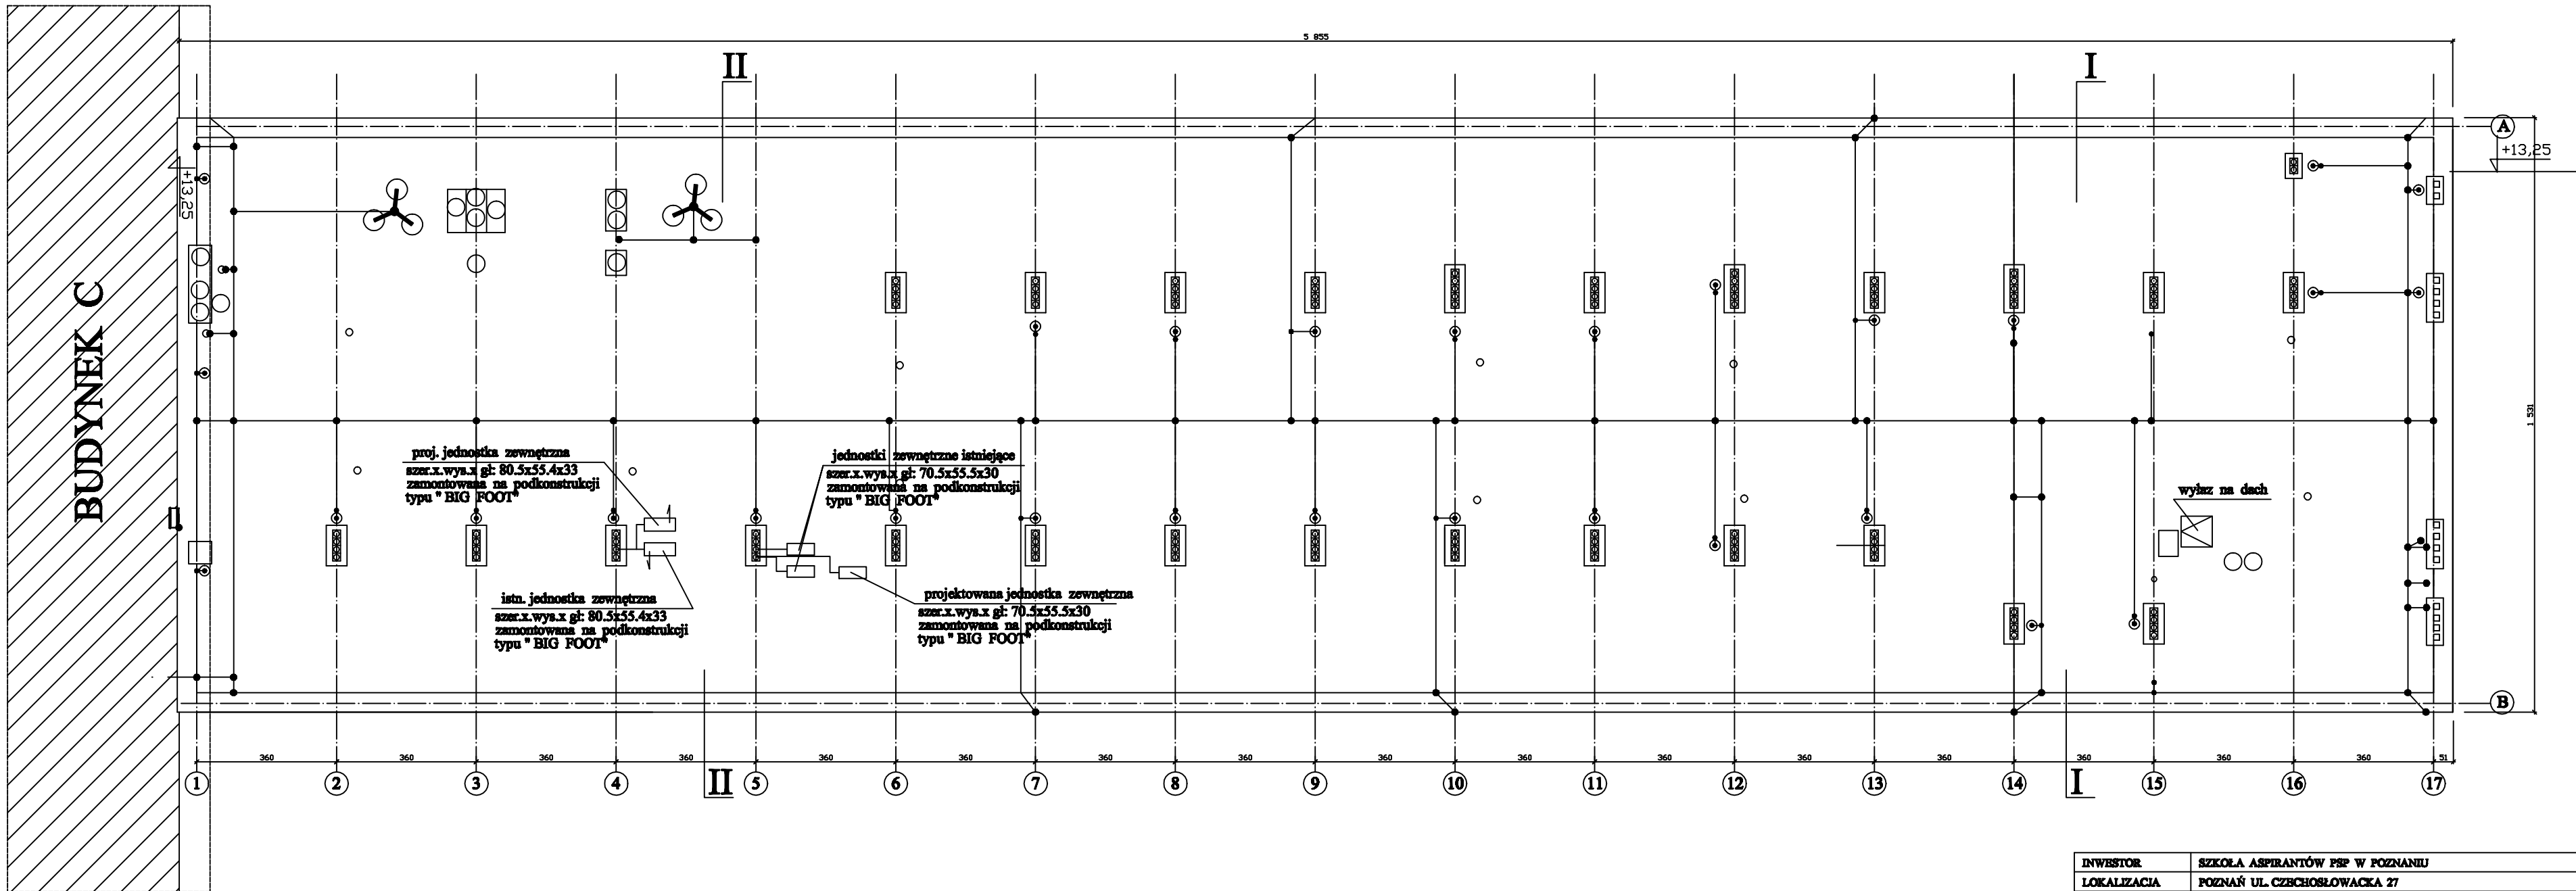


RZUT DACHU

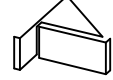

INWESTOR	SZKOŁA ASPIRANTÓW PSP W POZNANIU		 ATRIMUM JM
LOKALIZACJA	POZNAŃ UL. CZĘCHOŚLAWACKA 27		
OBIEKT	PRZEBUDOWA I ZMIANA SPOSOBU UŻYTKOWANIA II II PIĘTRA BUDYNKU INTERNATU SZKOŁY ASPIRANTÓW PSP W POZNANIU		
TREŚĆ RYSUNKU	RZUT DACHU		SKALA 1:100
BRANŻA	ARCHITEKTURA		FAZA PW
PROJEKTANT	mgr inż.arch. Małgorzata Jankowiak-Koper	upr.poj.104/90/Pw	DATA 03.2025 aktualizacja
			NR RYS. 3