

id. Zgłoszenia MODGiK.354.2117.2025  
Obszar opracowania:  
województwo zachodniopomorskie  
powiat Szczecin  
Jednostka ewidencyjna identyfikator - 326201\_1  
nazwa - M. Szczecin  
Obręb ewidencyjny identyfikator - 326201\_1.2132  
nazwa - 132 Pogodno  
Obiekt: działki nr 11/5, 11/23, 13/20 obr. 2132  
ul. Niepołomska - wg. zakresu

Geo NET  
Piotr Krysiak  
ul. Pistajowa 17  
70-762 Szczecin  
tel. 606 47 11 47  
e-mail: geonet@onet.eu

## MAPA DO CELÓW PROJEKTOWYCH SKALA 1:500


Układ współrzędnych płaskich: 2000/15  
Poziom odniesienia: PL-EVRF2007-NH  
Mapa przedstawia granice działek wg. stanu ujawnionego w ewidencji gruntów na dzień 14.07.2025 r.  
Zakres aktualizacji mapy do celów projektowych:  
Nie wyklucza się istnienia w terenie innych urządzeń, nie wskazanych na tej mapie,  
których nie zgłoszono do inwentaryzacji powykonawczej.

Kierownik prac geodezyjnych: Piotr Krysiak upr. nr 20022 zakres 1 i 2  
Aktualność mapy do celów projektowych na dzień: 15.07.2025 r.  
Opracował: Piotr Krysiak upr. nr 20022 zakres 1 i 2

Uzgodniono na podstawie ustawy  
z dnia 14 marca 1985 r.  
o Państwowej Inspekcji Sanitarnej  
dnia 17.09.2025  
Nr 2 NS. 9022.2.13.2025

Z upoważnienia  
Państwowego Powiatowego  
Inspektora Sanitarnego  
w Szczecinie  
Kierownik Nadzoru Sanitarnego  
Powiatowej Stacji  
Sanitarno-Epidemiologicznej  
w Szczecinie  
mgr inż. Karina Kolenda

Oświadczam, że niniejszy dokument został opracowany w wyniku prac geodezyjnych i kartograficznych, których rezultaty zawiera operat techniczny zweryfikowany pozytywnie. Jednocześnie informuję, że jestem świadomy odpowiedzialności karnej za złożenie fałszywego oświadczenia.	
Identyfikator zgłoszenia prac geodezyjnych	MODGiK.354.2117.2025
Organ służby geodezyjnej, który otrzymał zgłoszenie	Prezydent Miasta Szczecin
Wykonawca prac geodezyjnych	GeoNET, Piotr Krysiak
Nr oraz data sporządzenia dokumentu zawierającego wynik pozytywnej weryfikacji	Protokół weryfikacji NR 1 z dnia 29.07.2025 r.
Imię i nazwisko oraz nr uprawnień zawodowych kierownika prac	Piotr Krysiak upr. nr 20022 z zakresu 1 i 2

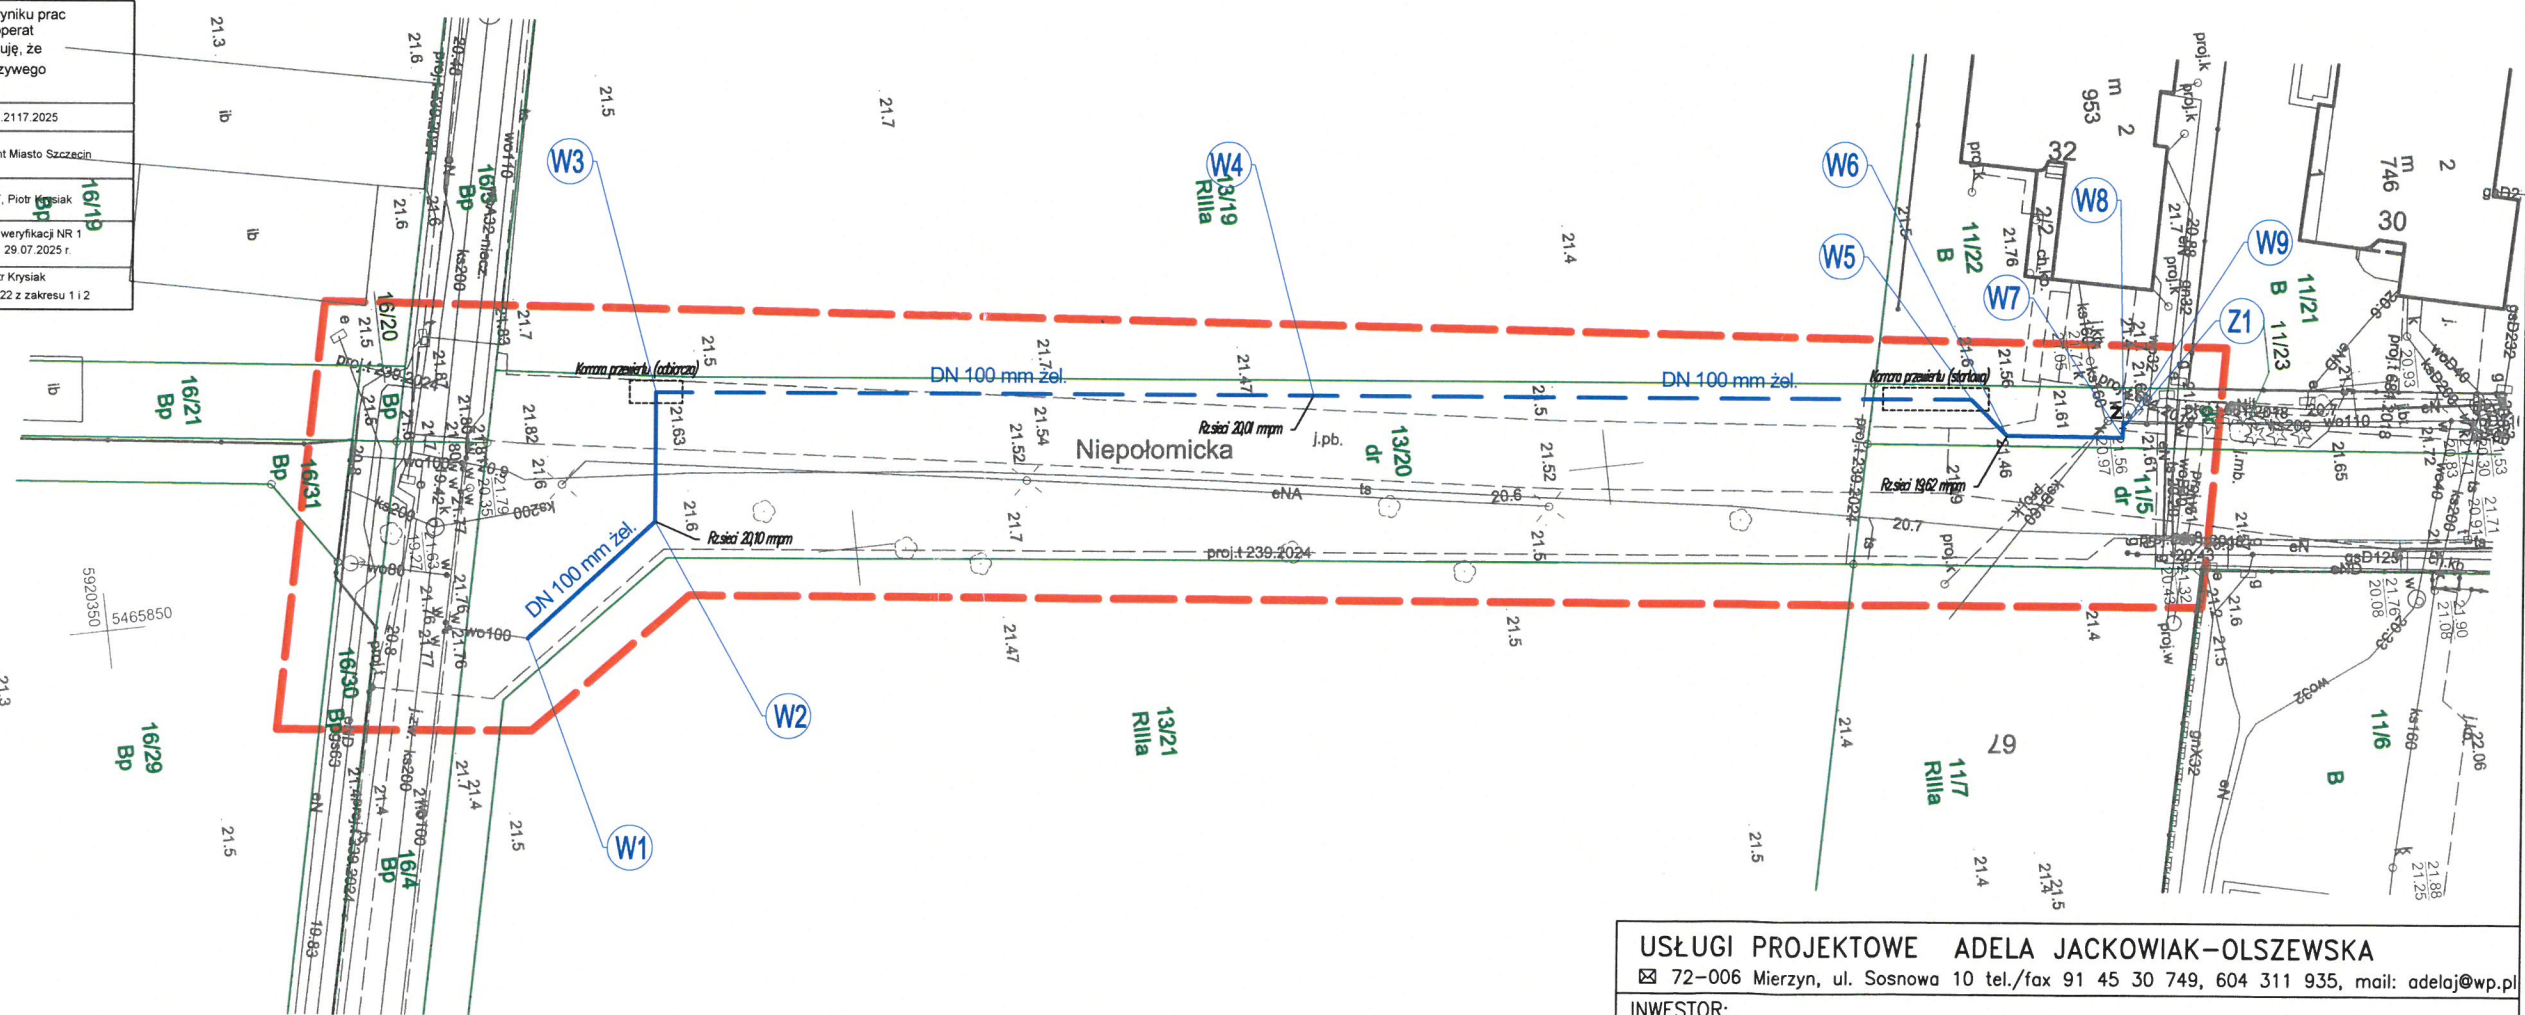

### Oznaczenia elementów projektowanych

	sieć wodociągowa dn 100 żel.
	sieć wodociągowa dn 100 żel. (bezwypokowo przewiertem)
	zasuwa kołnierzysta
	oznaczenie węzła wodociągowego
	miejsce i numer otworu geotechnicznego

W miejscach skrzyżowania projektowanej sieci wodociągowej i przyłączy wodociągowych z istn. kablami oświetleniowymi i energetycznymi należy zastosować rury dwudzielne AROT

Za zgodność z oryginałem mapy  
mgr inż. Adela Jackowiak-Olszewska

### USŁUGI PROJEKTOWE ADELA JACKOWIAK-OLSZEWSKA

72-006 Mierzyn, ul. Sosnowa 10 tel./fax 91 45 30 749, 604 311 935, mail: adelaj@wp.pl

#### INWESTOR:

ZAKŁAD WODOCIAGÓW I KANALIZACJI SP. Z O.O.  
UL. M. GOLISZA 10, 71-682 SZCZECIN

#### NAZWA INWESTYCJI:

BUDOWA ODCINKA SIECI WODOCIAGOWEJ DN 100 mm ŻELIWO  
W ULICY NIEPOŁOMICKIEJ W SZCZECINIE  
DZ. NR 11/23, 13/20 obręb 326201\_1.2132 POGODNO 132

#### RYSunek: Projekt zagospodarowania terenu

PROJEKTOWAŁ	mgr inż. Adela Jackowiak-Olszewska nr uprawnień ZAP/0166/POOS/O8	NR UMOWY: 094/SZP/ZO/2025
SPRAWDZIŁ	mgr inż. Krystyna Jackowiak nr uprawnień 54/Sz/B4	NR RYS.
Data: 08.2025 r.	PZT/PT	Skala: 1:500
	Branża: S	W1