


PLYTA FUNDAMENTOWA
SKALA 1:50

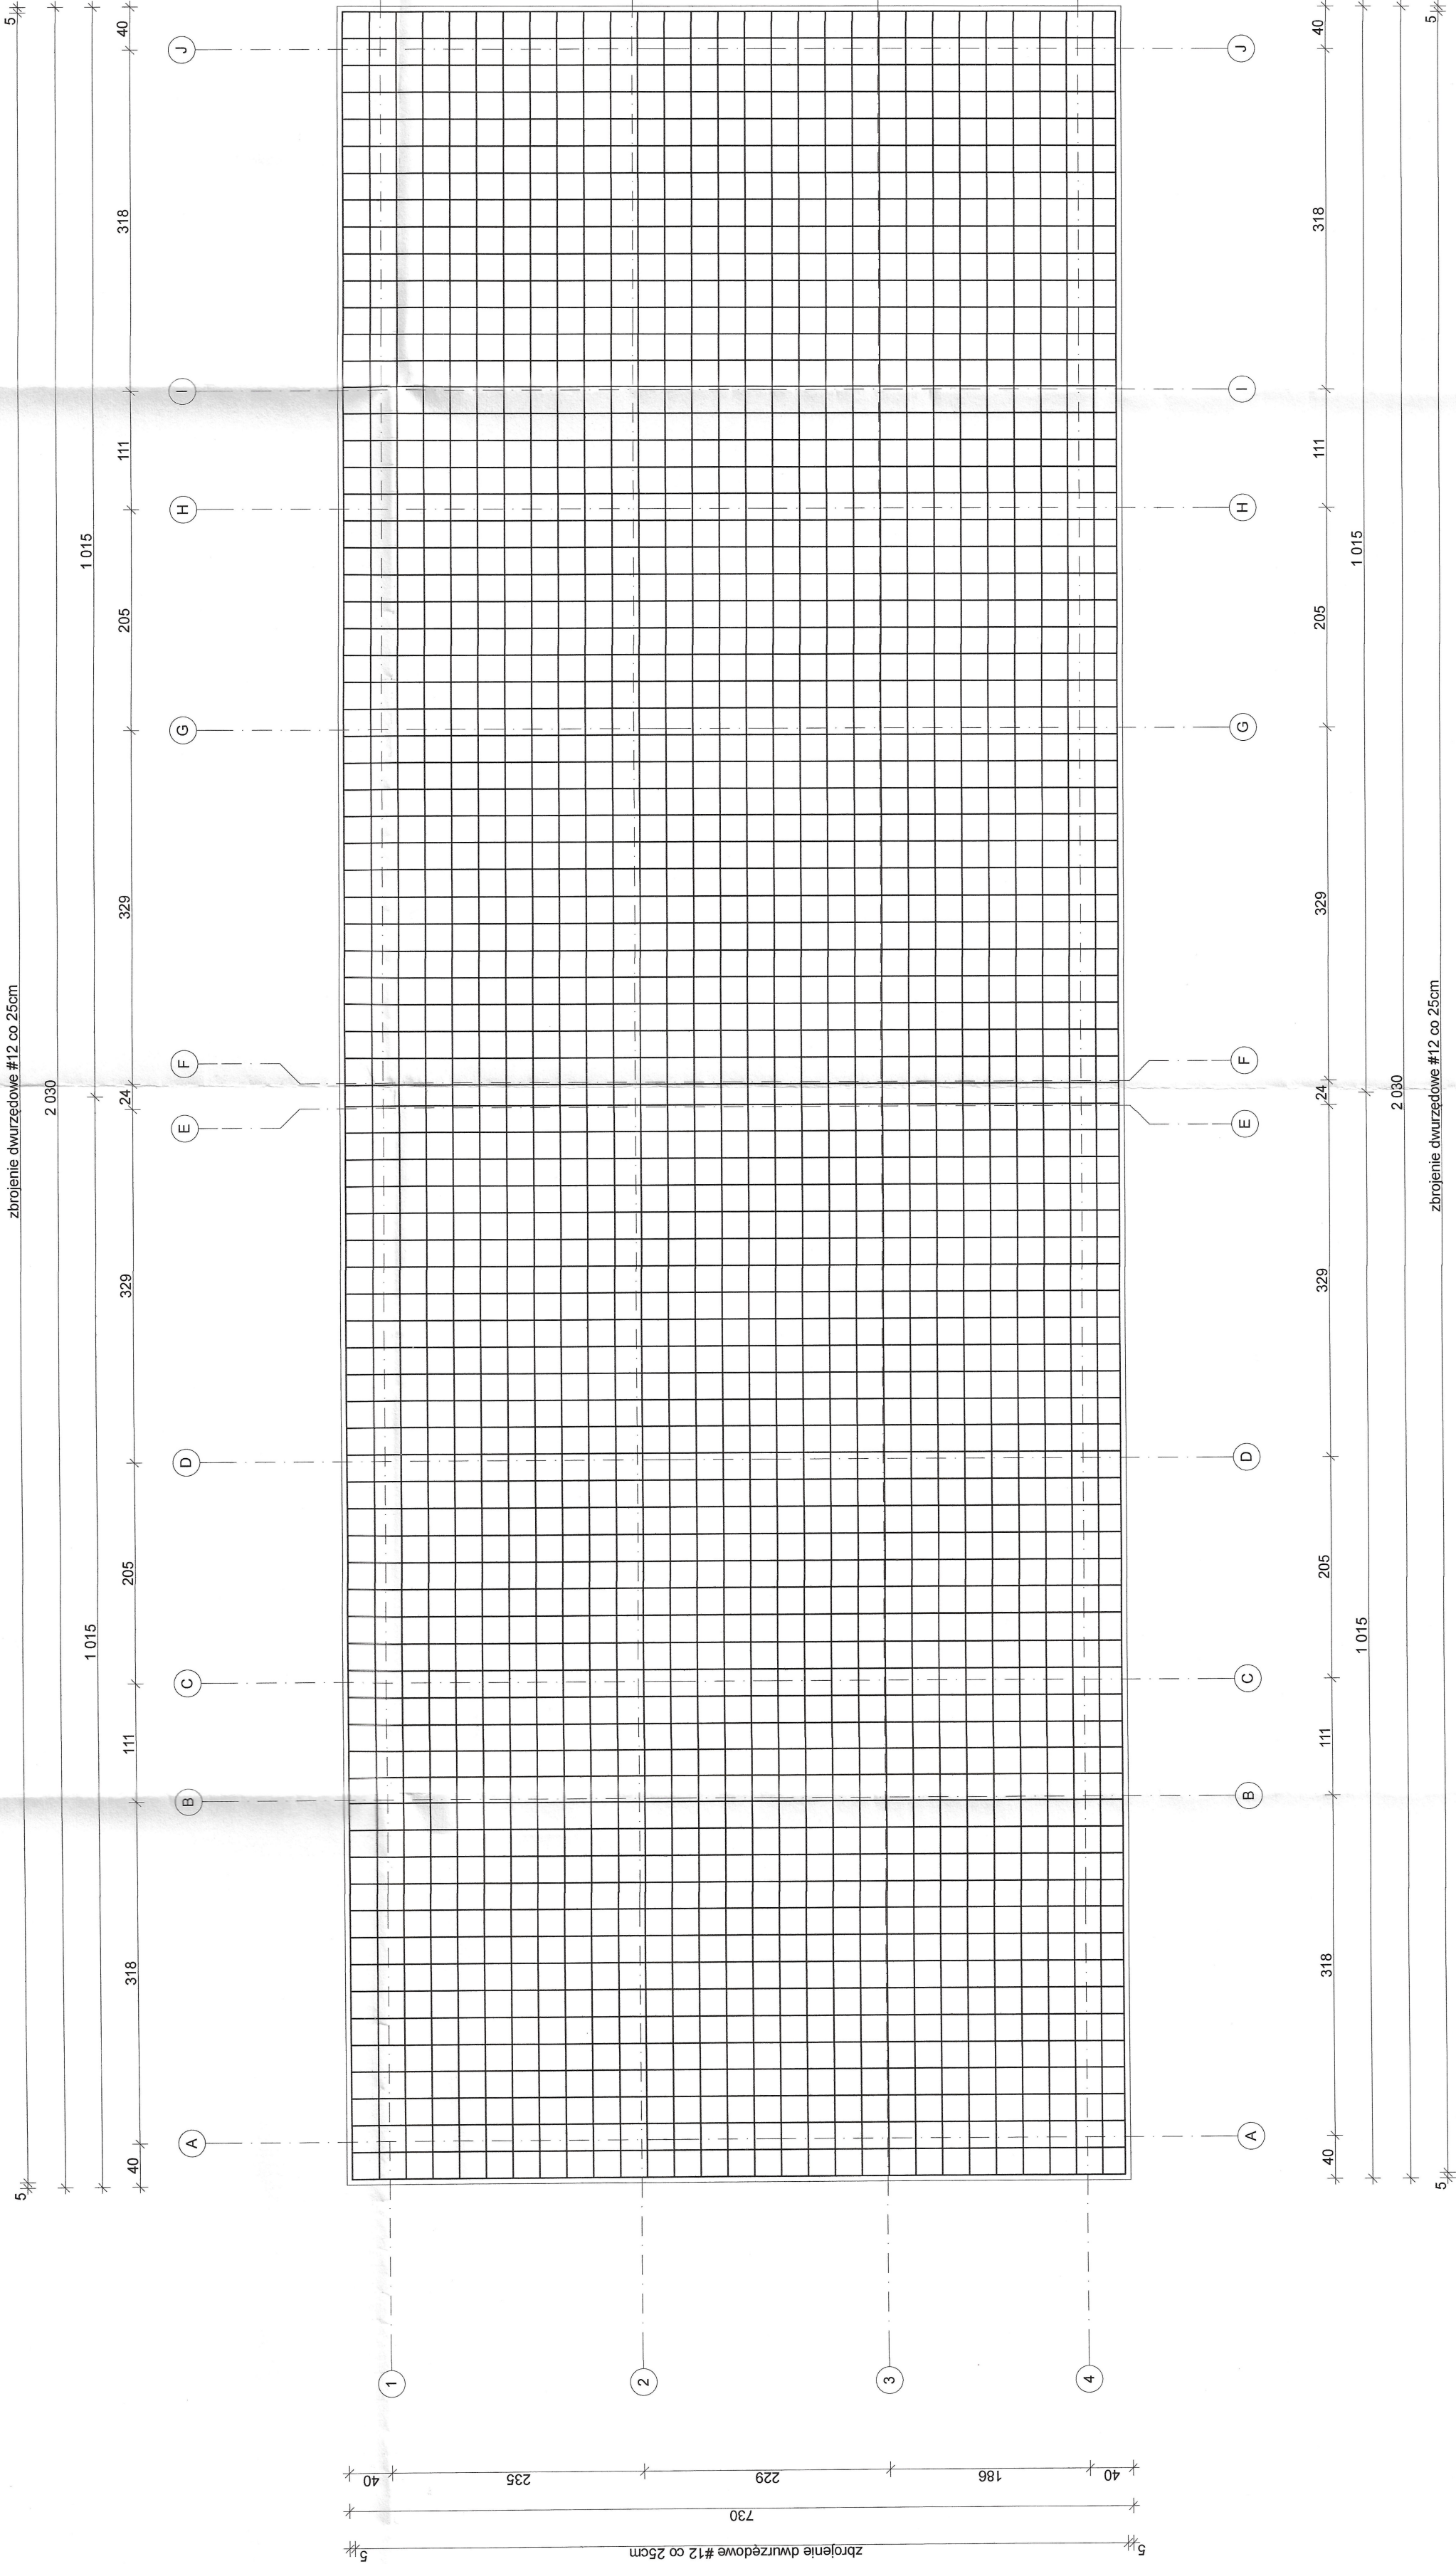

UWAGA:
- Wykopy w sąsiedztwie istniejących sieci i budynków należy wykonywać ręcznie,
- Wykopy należy chronić przed zalaniem wodą,
- Wykopy łączyć na zakład długości min. 60cm, połączenia powinny być względem siebie przesunięte,
- Wykopy oraz fundamenty należy odbierać w obecności osoby uprawnionej.

Beton: C20/25
Stal zbrojeniowa: A-IIIN (RB500)
pręty główne: A-O SIOŚ-b
siarczono: 5cm
Ogólna elem. konstr.

Obiekt:	DWA BUDYNKI MIESZKALNE JEDNORODZINNE W ZABUDOWIE BLIZNICACZEJ
Adres:	Chotyłów, działki nr ewid. 472/111, 472/113, 472/114, 472/115, 472/116
Nazwa rysunku:	Płyta fundamentowa
Projektował:	mgr inż. Krzysztof Skrzat upr. bud. nr LUB/0205/PWBKb/20 spec. konstr.-bud.
Podpis:	
Rys. nr 1	Skala 1:50
	X. 2024