

SKALA 1:500

Przy opracowaniu niniejszej mapy nie ustalano obciążenia służebnościami gruntowymi.

Nie wyklucza się istnienia innych nie wykazanych na niniejszej mapie urządzeń podziemnych, które nie były zgłoszone do inwentaryzacji lub o których brak jest informacji w instytucjach branżowych. Za przewody nie zgłoszone do inwentaryzacji geodezyjnej wykonawca niniejszej mapy nie ponosi odpowiedzialności.

Granice działek przyjęto według stanu uwidocznionego w ewidencji gruntów.

powiat: Bełchatowski
gmina: Bełchatów - gmina
cbręb: 0014 - Kielichów 0002: Augustynów
dz. Kielichów - 0014 : 913, 102, 121, 136, 137/4, 140/1, 140/3, 140/4, 141, 142, 143/1, 143/3, 144/3, 144/5, 144/7, 144/8, 145/2, 145/4, 145/2, 147/3, 147/4, 148/1, 148/3, 148/6, 149, 150, 151/2, 151/3, 151/4, 151/4, 152/2, 155, 154, 155, 156, 157, 160, 161, 162, 163/1, 163/2, 166/4, 169, 170/1, 170/2, 171/1, 172/2, 172/3, 173, 174, 175, 181, 182, 183/3, 183/5, 186, 187, 188/1, 188/2, 188/3, 189, 190/1, 190/2, 191/3, 191/6, 191/9, 191/11, 192, 193/1, 194/2, 195/1, 195/3, 196, 197, 198, 226/1, 226/2, 226/3, 226/5, 226/4, 227, 228/1, 228/2, 228/3, 228/4, 256, 283, 285, 424, 425, 429, 430/2, 434/1, 435, 436/1, 436/6, 438/1, 438/2, 122
Augustynów - 0002 : 102/1, 107/3, 107/2
Najwyższa, GK 6641, 289, 2023

POZIOM ODNIESIENIA: "Kronsztad 60"

Mapa aktualna na dzień: 29.05.2023r.


Zakres opracowania: _____





Podawacz, za niniejszy dokument został opracowany w wyniku prac geodezyjnych i kartograficznych, których rezultaty zawiera oparta technicznie poczynione zweryfikowany, jednocześnie informuję, że jestem świadomy odpowiedzialności karnej za złożenie fałszywego oświadczenia.

Identyfikator zgłoszenia prac geodezyjnych:	GK.0541.286.2023
Organ służby geodezyjnej, który otrzymał zgłoszenie:	Starosta Belchatowski
Wykonawca prac geodezyjnych:	PISG Główny ul. 1000 Żołnierzy 05-100 Belchatów, woj. łódzkie NIP 781.000.11.02
Wzrost data sporządzenia dokumentu zawierającego wyniki pozytywnej weryfikacji:	P 1001/2023-1721 z dnia 25.06.2023r.
Imię i nazwisko oraz numer uprawnień zawodowych kierownika prac geodezyjnych	Artur Siedank nr upr. 22480



Legenda

- prz. jezdnia - nawierzchnia buntownicza
- prz. ścieżka pieszo-rowowa - nawierzchnia buntownicza
- prz. chodnik - nawierzchnia z kostki brukowej szarej
- prz. jezdni - nawierzchnia z kostki brukowej ciemnozielonej
- prz. jezdni - nawierzchnia z desek lub buntowniczej
- prz. zateka autobusowa - nawierzchnia z kostki kamiennej
- prz. pobocze drogi - nawierzchnia z desek lub buntowniczej
- prz. prz. pływy - nawierzchnia buntownicza
- prz. oznaczenie drogowego pola przylotu zjazdu
- prz. krawężnik bel. 15x30
- prz. krawężnik bel. 15x20
- prz. obrzeże bel. 8x30
- prz. krawężnik asfaltu pobocza
- prz. płyta odciążająca z wyspułkiem 35x35cm
- prz. row przydrożny
- prz. linie rozgraniczające 0,75m x 30x32,30 m
- przegrada szachulca w rowie
- prz. przepusty za ścianką czołową
- prz. oznakowanie poziome (oznaczenia BRD (wg odpowiedniego opracowania))
- elementy przesłanianie do światłości
- drzewa przesłanianie do wycięcia
- prz. rozdzielna kompensacyjna
- światłotłum 10 kV
- bariera białego nieprzezroczysta
- prz. lokalizacja ogranicznika (po postawieniu)
- prz. rusz osobowa dwustronna
- lin. granice nieruchomości
- lin. linie pobozne - nieruchomości
- linie rozgraniczające drogi przelotne
- linie odświeżające ograniczniki w kierunku z niebezpieczeństwa dla realizacji obowiązku budowy lub przebudowy przed użyciem
- linie odświeżające ograniczniki w kierunku z niebezpieczeństwa dla realizacji obowiązku budowy lub przebudowy przed użyciem
- linie odświeżające ograniczniki w kierunku z niebezpieczeństwa dla realizacji obowiązku budowy lub przebudowy urządzeń publicznych
- linie odświeżające ograniczniki w kierunku z niebezpieczeństwa dla realizacji obowiązku budowy lub przebudowy urządzeń publicznych
- oznaczenie numeru ewidencyjnego działek, przycięcia pod pas drogowy drogi przelotnej w całości lub w części

Nazwa obiektu budowlanego: Rozbudowa drogi gminnej nr 101261E (Kielchów - Augustynów)				Rys. nr 1.
PROJEKT ZAGOSPODAROWANIA TERENU				
Specjalność:	Funkcja:	Inicj i realizacja:	Nr uprawnień:	Skala 1:500
Inżynieria - drogową	Projektant	mgr inż. Kazimierz Marzec	GP/IV/7342/03/94	Data opracowania: 04.2023r.