
 


DO CELÓW PROJEKTOWYCH

Nie wyklucza się istnienia innych nie wykazanych na niniejszej mapie urządzeń podziemnych, które nie były zgłoszone do inwentaryzacji lub o których brak jest informacji w istniejących branżowych. Za przewody nie zgłoszone do inwentaryzacji geodezyjnej wykonawca niniejszej mapy nie ponosi odpowiedzialności.

woj. łódzkie
 powiat: Bełchatowski
 gmina: Bełchatów - gmina
 obręb: 0014 - Kielichów, 0002- Augustów
 dz. Kielichów- 0014/ 91/3, 102, 121, 136, 137/4, 140/1, 140/3, 140/4,
 141, 142, 143/1, 143/3, 144/3, 144/5, 144/7, 144/8, 144/9, 145/4, 145/4, 146/4,
 147/3, 147/4, 148/1, 148/3, 148/6, 149, 150, 151/2, 151/3, 151/4, 152/1,
 152/2, 153, 154, 155, 156, 157, 160, 161, 162, 163/1, 163/2, 164, 169,
 170/1, 170/2, 171/1, 172/2, 172/3, 173, 174, 175, 181, 182, 183/3, 183/5,
 186, 187, 188/1, 188/2, 188/3, 189, 190/1, 190/2, 191/3, 191/6, 191/9, 191/11, 191/11,
 191, 192, 194/1, 194/2, 195/1, 195/3, 196, 197, 198, 226/1, 226/2, 226/3, 226/4,
 227, 228/1, 228/2, 228/3, 228/4, 228, 229, 233, 235, 42/4, 42/5, 42/9,
 430/2, 434/1, 435, 436/1, 436/6, 438/1, 438/2, 122
 Augustynów- 0002/ 102/1, 107/3, 107/7
 N: nr działek: OK Red: 294 01/3

Mania aktualna na dzień: 29.05.2023r.

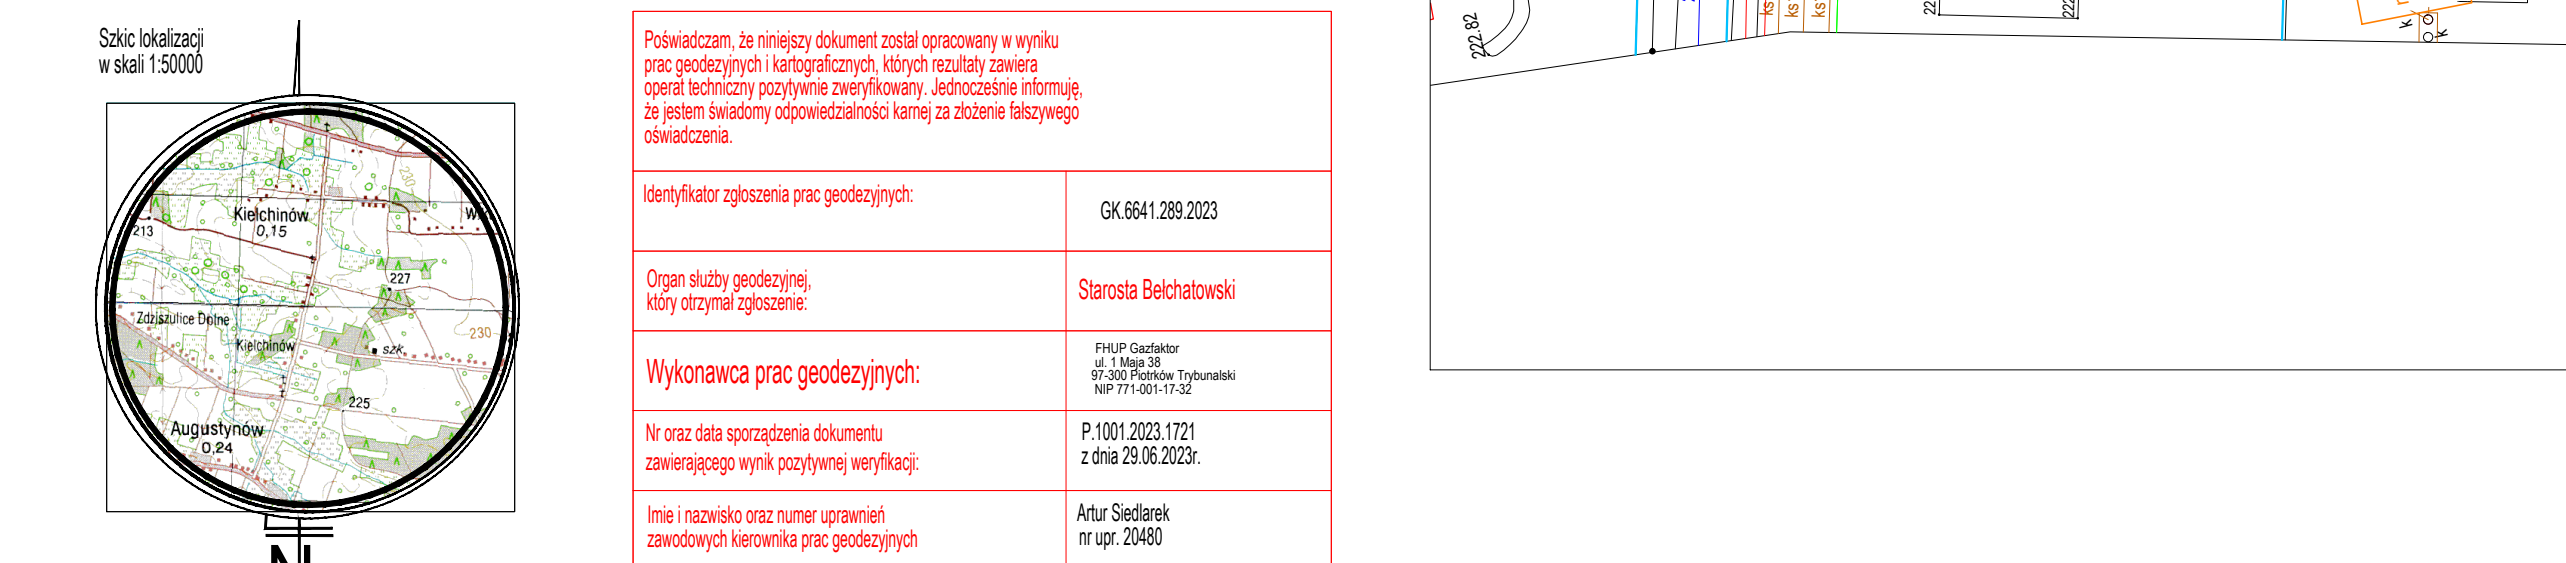

- Potwierdzam zgodność niniejszej mapy z oryginałem mapy
do celów projektowych pozytywnie zweryfikowanej w PODGIK
pod nr P.1001.2023.1721 w dniu 29.06.2023r.:

Nazwa obiektu budowlanego: Rozbudowa drogi gminnej nr 101261E (Kielichów - Augustów)					Rys. nr
PROJEKT ZAGOSPODAROWANIA TERENU					
Skala 1:50					
Specjalność:	Funkcja:	Wzjęcie nadzoru:	Nr gromadz.	Podpis:	
Inżynieria - drogową	Projektant	mgr inż. Kacimierz Mamos	GP / N 7342/0494		
Instalacja - sanitarna	Projektant	mgr inż. Robert Dymala	GP / N 7342/4764		
Instalacja - elektryczna	Projektant	mgr inż. Zdzisław Ziemba	LD005838POEO/5		
Instalacja - komunikacyjna	Projektant	mgr inż. Florcja Kosciółka	LD004332/2017/05		