


ELEMENTY PROJEKTOWANE

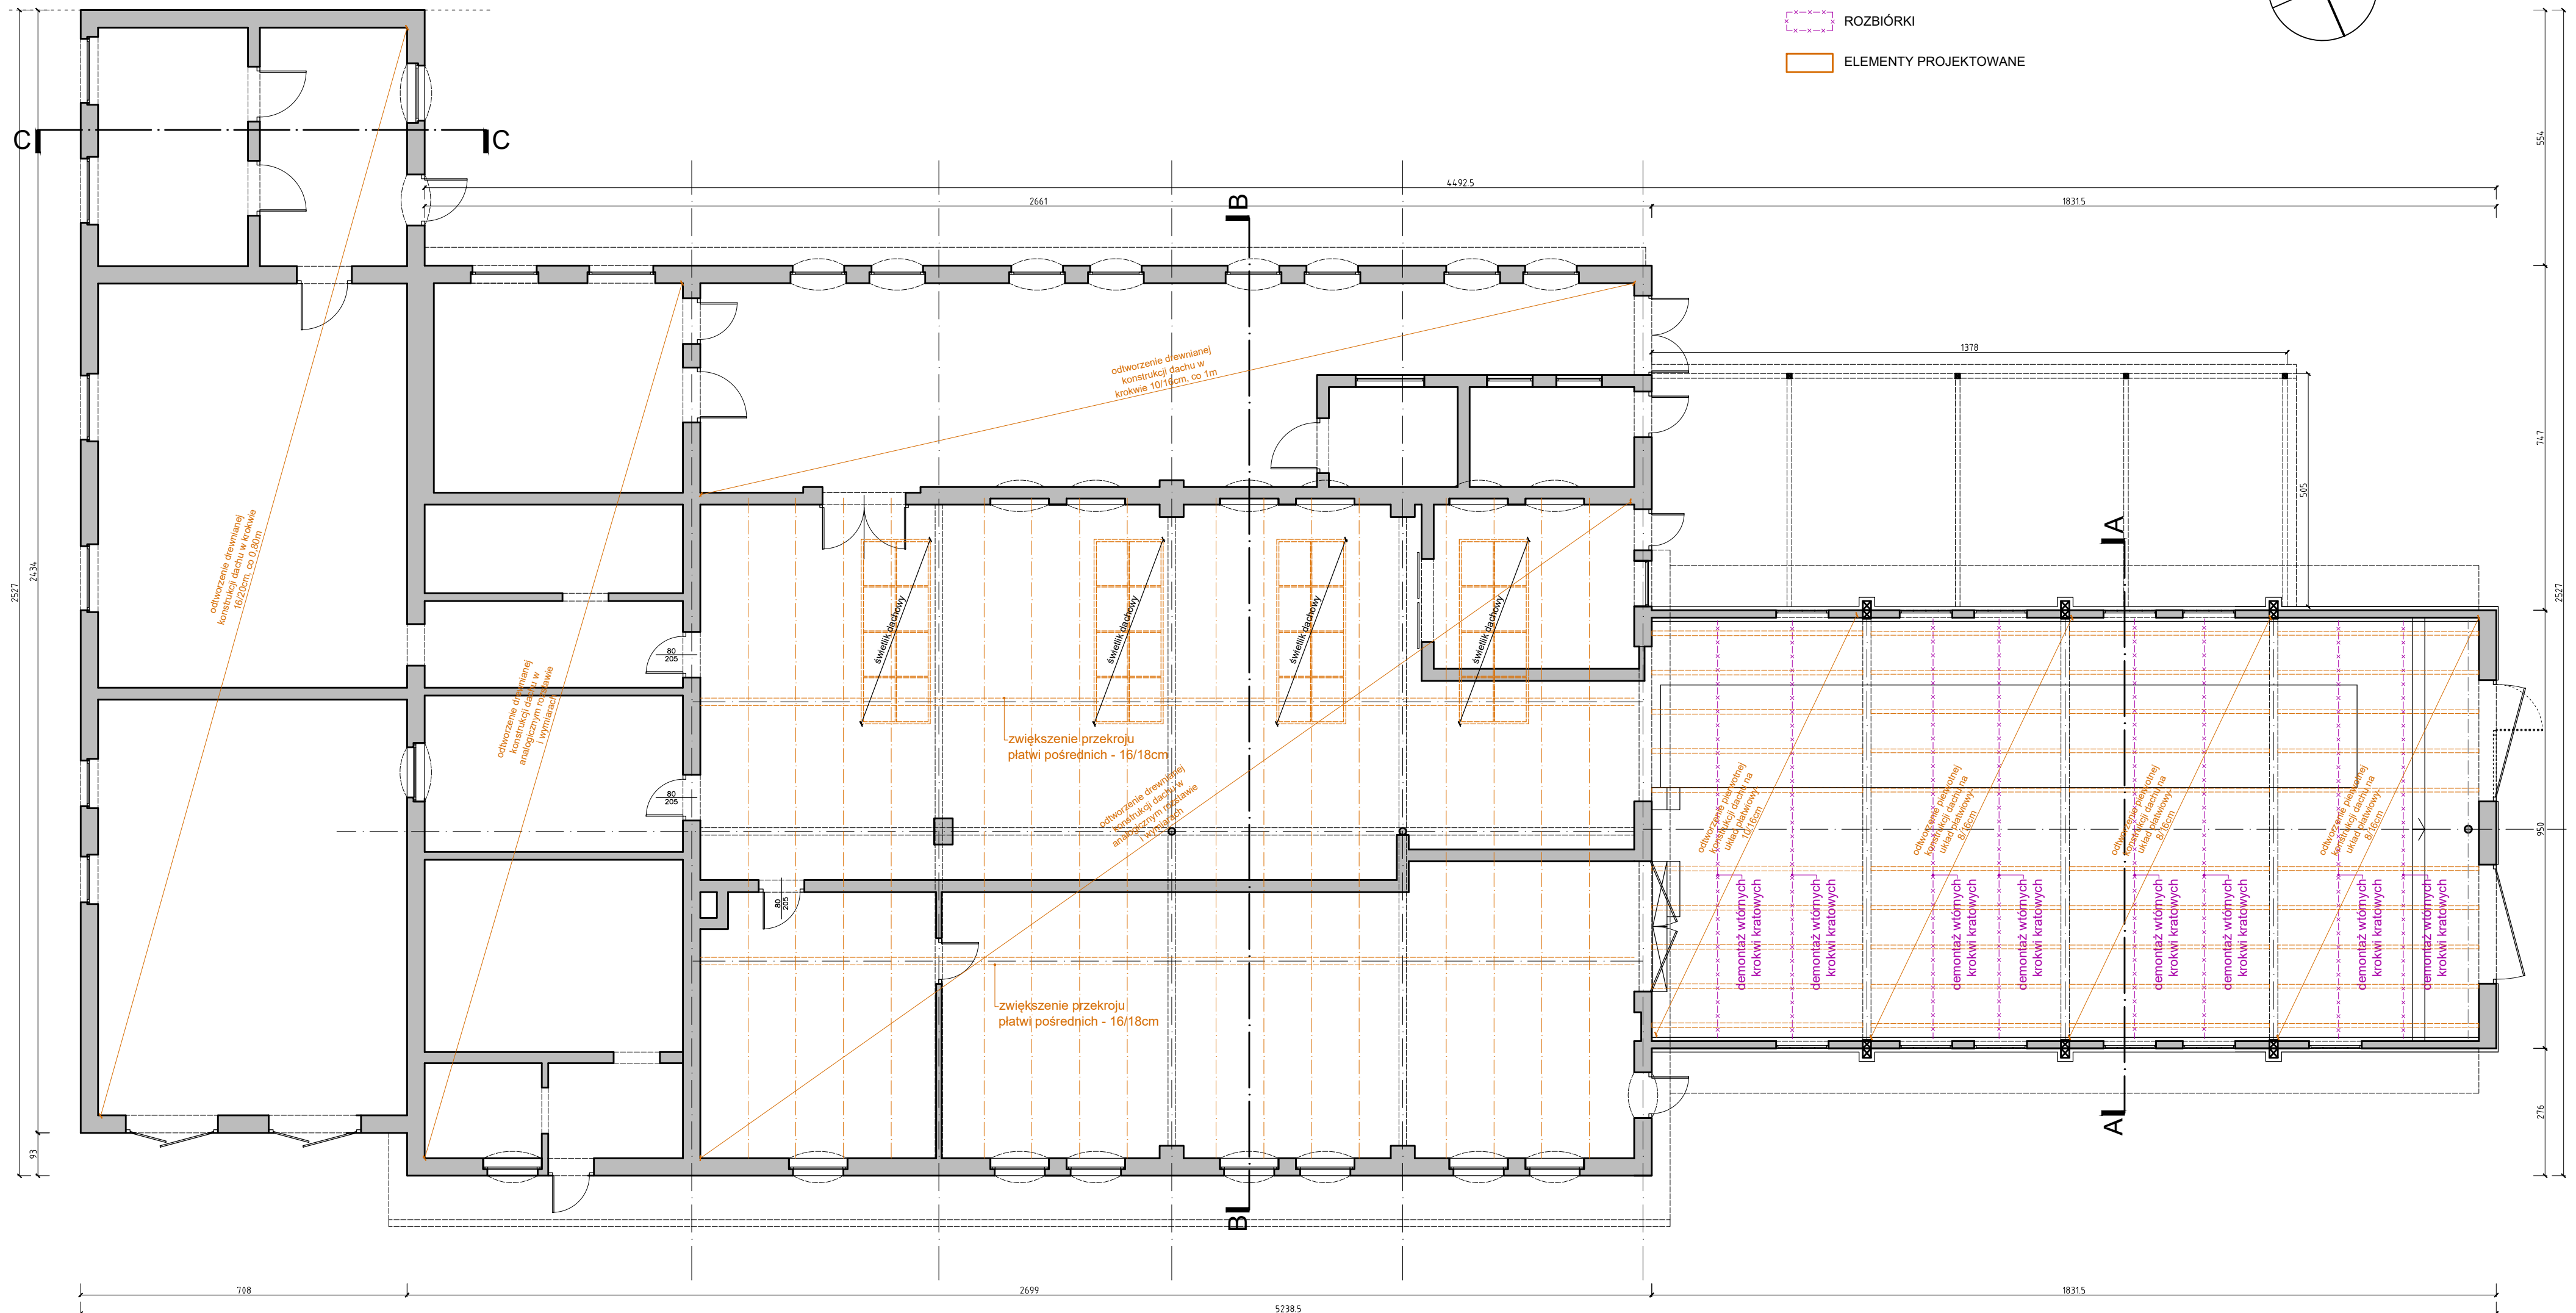

RZUT PARTERU			
 <div>KONTUR studio architektury Świątoplek-Mirszy sp.j.</div>		64-920 Piła, ul. Bydgoska 33/5 tel./ fax. (067) 212 - 77 - 00 tel. (067) 215 - 51 - 81 e-mail biuro@kontur.pila.pl	STADIUM P.A.B.
			BRANŻA arch.
OBIEKT	REMONT DACHU BUDYNKU PAROWOZOWNI NAJADUJĄCEGO SIĘ W ZESPOLE BUDYNKÓW WYRYSZKIEJ. KOLEJNI POWIATOWEJ, na dz. nr ewid. 1065, 1067/2, obr. Białosiłwie		DATA 10-2024
INWESTOR	Powiat Piłski, Al. Niepodległości 33/35, 64-920 Piła		SKALA 1:100
PROJEKTOWAŁ: mgr inż. arch. Marek Świątoplek-Mirski uprawnienia budowlane do proj. w specjalności: architektura bez ograniczeń NN-8345/483/81		OPRACOWAŁ: mgr inż. arch. Wojciech Błażejczak	
		NR RYS. A01	
			aktual.