



RZUT PARTERU - STAN PROJEKTOWANY  
SKALA 1:100

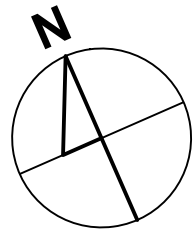

LEGENDA

- ŚCIANY ISTNIEJĄCE
- ROZBIÓRKI
- ELEMENTY PROJEKTOWANE

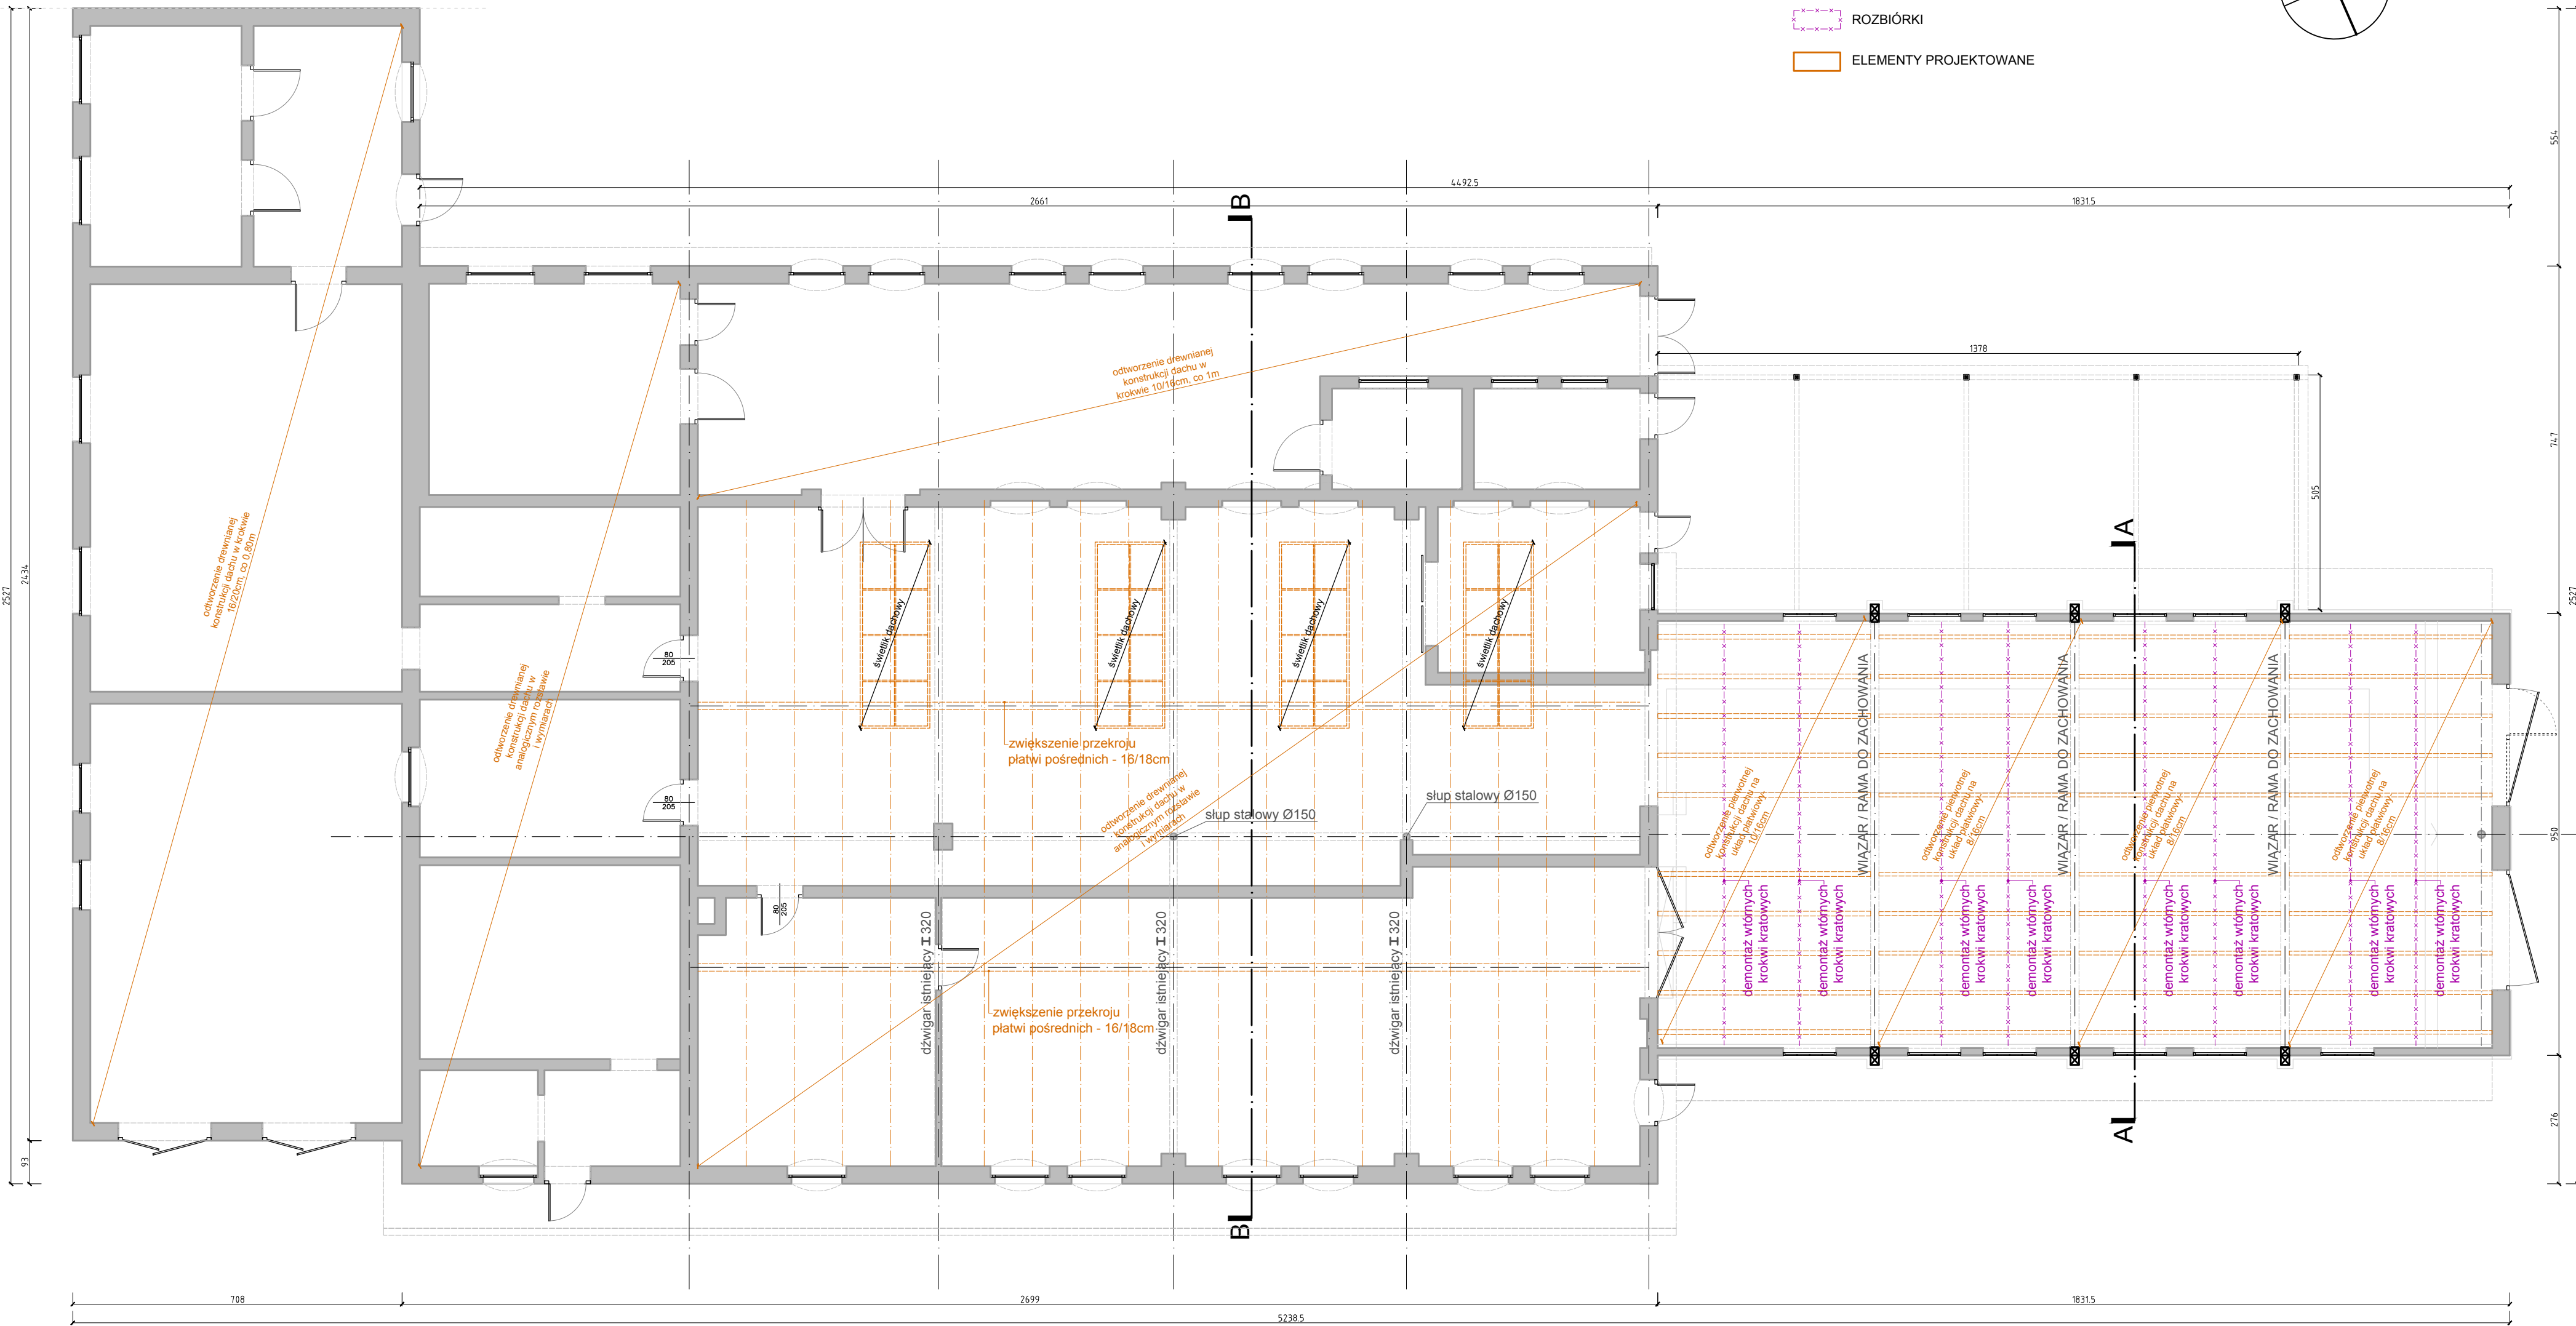

Uwaga: Niniejszy rysunek rzutu parteru jest schematem pokazującym obszary wymagające wymiany elementów więźby dachowej z uwagi na nowe pokrycie dachowe w stosunku do istniejącego układu więźby. Szczegóły elementów konstrukcyjnych, przekroje więźby i wymagane parametry pokazano w projekcie technicznym br. konstrukcyjnej.

RZUT PARTERU		
	64-920 Pila; ul. Bydgoska 33/5 tel./ fax. (067) 212 - 77 - 00 tel. (067) 215 - 51 - 81 e-mail biuro@kontur.pila.pl	STADIUM PT
		BRANŻA arch.
OBIEKT	REMONT DACHU BUDYNKU PAROWOZOWNI ZNAJDUJĄCEGO SIĘ W ZESPOLE BUDYNKÓW WYRZYCKIEJ KOLEJKI POWIATOWEJ, na dz. nr ewid. 1065, 1067/2, obr. Białosłowie	DATA 03-2026
INWESTOR	Powiat Piłski, Al. Niepodległości 33/35, 64-920 Pila	SKALA 1:100
PROJEKTOWAŁ:		NR RYS. A01
mgr inż. arch. Marek Świątopek-Mirski uprawnienia budowlane do proj. w specjalności: architektura bez ograniczeń NN-8345/483/81		aktual.