


▽ ELEWACJA POŁUDNIOWO-ZACHODNIA

▽ ELEWACJA PÓŁNOCNO-ZACHODNIA

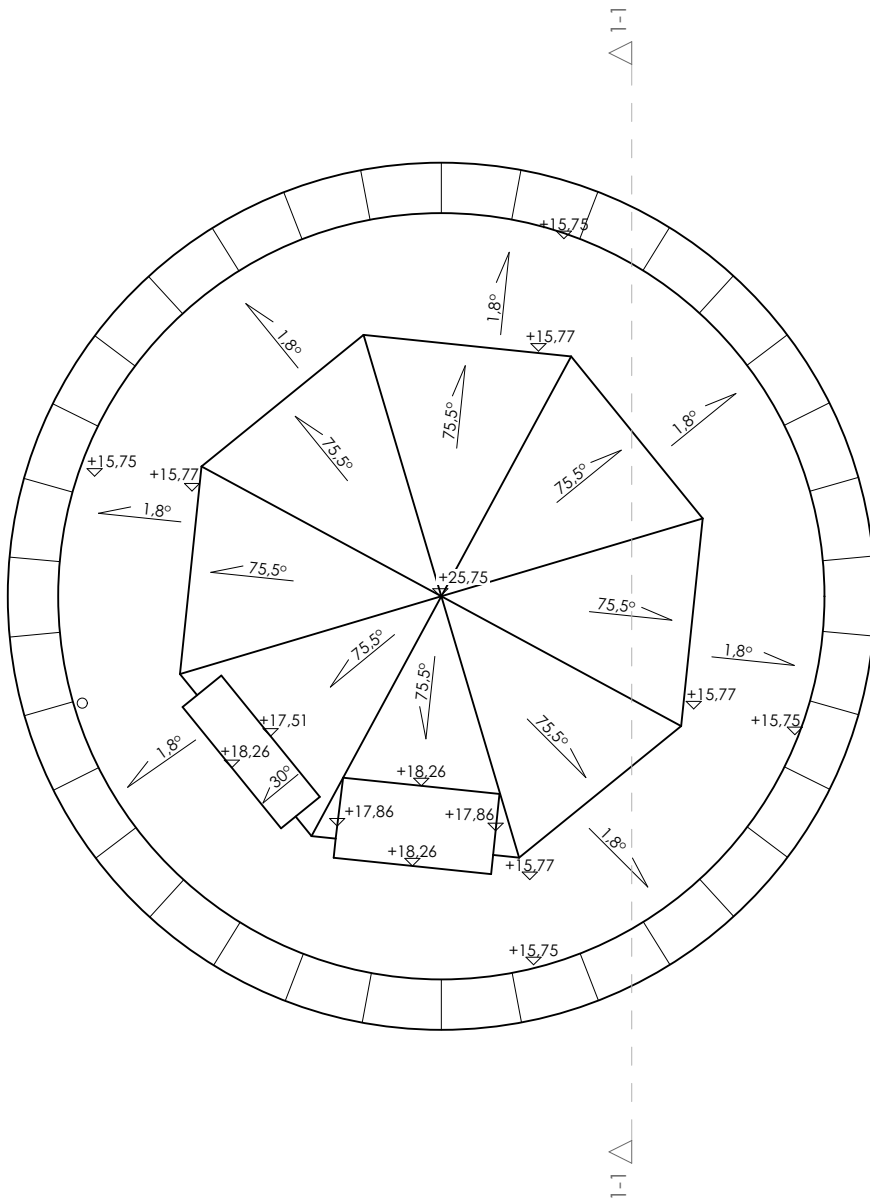

ELEWACJA POŁUDNIOWO-WSCHODNIA △

ELEWACJA PÓŁNOCNO-WSCHODNIA △

NAZWA I ADRES OBIEKTU: REMONT WIEŻY ZAMKOWEJ W GOLCZEWIE DZ. NR 285/1, OBR. 0005 GOLCZEWO		PRACOWNIA PROJEKTOWA ARCHidea Szczecin 70-542, Rynek Sienny 3/5 tel. (91) 812-19-68, 605-076-661	
INWESTOR:	GMINA GOLCZEWO UL. ZWYCIĘSTWA 23 72-410 GOLCZEWO	BRANŻA: ARCH.	SKALA: 1:75
TEMAT RYSUNKU: RZUT DACHU		FAZA: INWENTARYZACJA	NUMER RYSUNKU: i11
OPRACOWAŁA: mgr inż. arch. ANNA PŁATEK upr. nr 10/Sz/2002		DATA: PAŹDZIERNIK 2024	
WSZELKIE PRAWA ZASTRZEŻONE Kopiowanie, publikacje oraz wszelkie inne formy wykorzystania projektu bez zgody autora będą naruszeniem przepisów wynikających z Ustawy o Ochronie Praw Autorskich.			