



WOJEWÓDZKI URZĄD OCHRONY ZABYTKÓW WE WROCŁAWIU

Delegatura w Legnicy
ul. Zamkowa 2, 59-220 Legnica
tel. (76) 721 31 10
dwkz@dwkz.pl
ePUAP: /dwkz/skrytka
Adres ADE: AE:PL-97577-19299-IRUIH-22



Legnica, dnia 15.01.2026r

L/N.5183.50.2026.MM

ADMAR

Adrian Rynkar

Ul. Lwowska 26

59-300 Lubin

Dotyczy: przebudowa skrzyżowania drogi nr 101157D wraz z odwodnieniem na dz. 125/1, 351/1 w miejscowości Gola

W odpowiedzi na pismo z 02.01.2026r. (data wpływu: 08.01.2026r.) w sprawie jw., po zapoznaniu się z wnioskiem, wraz z załączonym planem zagospodarowania terenu uprzejmie informuję, że nie wnoszę uwag do skrzyżowania drogi nr 101157D wraz z odwodnieniem na dz. 125/1, 351/1 w miejscowości Gola

Jednocześnie przypominam o obowiązku wynikającym z art. 32 ust. 1. ustawy z dnia 23 lipca 2003r. o ochronie zabytków i opiece nad zabytkami

Kto, w trakcie prowadzenia robót budowlanych lub ziemnych, odkrył przedmiot, co do którego istnieje przypuszczenie, iż jest on zabytkiem, jest obowiązany:

- 1) wstrzymać wszelkie roboty mogące uszkodzić lub zniszczyć odkryty przedmiot;
- 2) zabezpieczyć, przy użyciu dostępnych środków, ten przedmiot i miejsce jego odkrycia;
- 3) niezwłocznie zawiadomić o tym właściwego wojewódzkiego konserwatora zabytków, a jeśli nie jest to możliwe, właściwego wójta (burmistrza, prezydenta miasta).

W załączeniu 1 egz. PZT. 2 egz. pozostawiam w aktach sprawy.

mgr Małgorzata Lisewska
KIEROWNIK DELEGATURY

Otrzymują:

1. adresat
2. MM aa Lubin

Sprawę prowadzi Inspektor Wydziału Zabytków Nieruchomych – Michał Marcinko – te. (076) 7213 119 (w godz 9.00-12.00),
m.marcinko@dwkz.pl
spełniono obowiązek wynikający z RODO

MAPA DO CELÓW PROJEKTOWYCH	
Skala 1:500	
Oznaczenie zgłoszenia pracy geodezyjnej	PODGK.6640.11494.2025
Nazwa miejscowości	Gola
Jednostka ewidencyjna	Lubin (obszar wiejski) 02102.23
Obszar ewidencyjny	Gola 00007
Działka	125/1, 131/1
Układ współrzędnych	"2000" strefa 5
Sekcja mapy	5.156.3123.2.1:5.156.3118.4.3
Granice obszaru, który był przedmiotem aktualizacji	---
Służebności gruntowe mające wpływ na zagospodarowanie gruntów, zlokalizowanych w granicach projektowanej inwestycji	INIE BADANO
Data opracowania mapy	23.09.2025 r.

Geobox
inż. Piotr Łabaj
geodeta uprawniony
sw. maciej 21209
z dn. 20.11.2020 r. w oparciu o G.G.K.
Budowlanych LCM/19/5, 59-300 Lubin
NP-632 215 25 69 REGON: 386 243 404
tel.: +48 668 049 740

Nazwa / imię i nazwisko wykonawcy
Geodeta uprawniony, kierownik prac, nr uprawnień, podpis
Nie wyklucza się występowania w terenie sieci i innych elementów podziemnego uzbrojenia terenu niż te, które są uwidocznione w zakresie opracowanej mapy.
W zakresie mapy do celów projektowych punkty określające przebieg granic działek nr 125/1, 131/1 spełniają standardy techniczne.


Namapę do celów projektowych określono oznaczenia terenu o różnym przeznaczeniu lub różnych zasadach zagospodarowania
UCHWAŁA NR XXIII/122/2015 RADY GMINY LUBIN z dnia 29.09.2015 r.
MN-U - teren zabudowy mieszkaniowej, usługowej, zagrodowej US - teren sportu i rekreacji
MN - teren zabudowy mieszkaniowej jednorodzinnej KDD - teren dróg publicznych

UCHWAŁA NR XXVIII/287/2021 RADY GMINY LUBIN z dnia 30.03.2021 r.
MN15 - teren zabudowy mieszkaniowej jednorodzinnej

Oświadczam, że opierałem techniczny zawierający rezultaty prac geodezyjnych w wyniku których powstał niniejszy dokument uzyskał pozytywny wynik weryfikacji. Jestem świadomy odpowiedzialności karniej za złożenie fałszywych oświadczeń.	
Identyfikator zgłoszenia prac geodezyjnych	PODGK.6640.11494.2025
Organ służby geodezyjnej, który otrzymał zgłoszenie	Starosta Powiatu Lubuskiego
Wykonawca prac geodezyjnych	Geobox Piotr Łabaj
Numer protokołu weryfikacji	PODGK.6640.11494.2025.26321
Data pozytywnej weryfikacji	03-10-2025 r.
Imię i nazwisko oraz nr uprawnień zawodowych kierownika prac	inż. Piotr Łabaj Nr uprawnień 21209
Podpis kierownika prac	

**WOJEWÓDZKI URZĄD
OCHRONY ZABYTKÓW**
we Wrocławiu
DELEGATURA W LEGNICY
50-220 Legnica, ul. Zamkowa 2

CIN. 5183. 50. 2025. HM

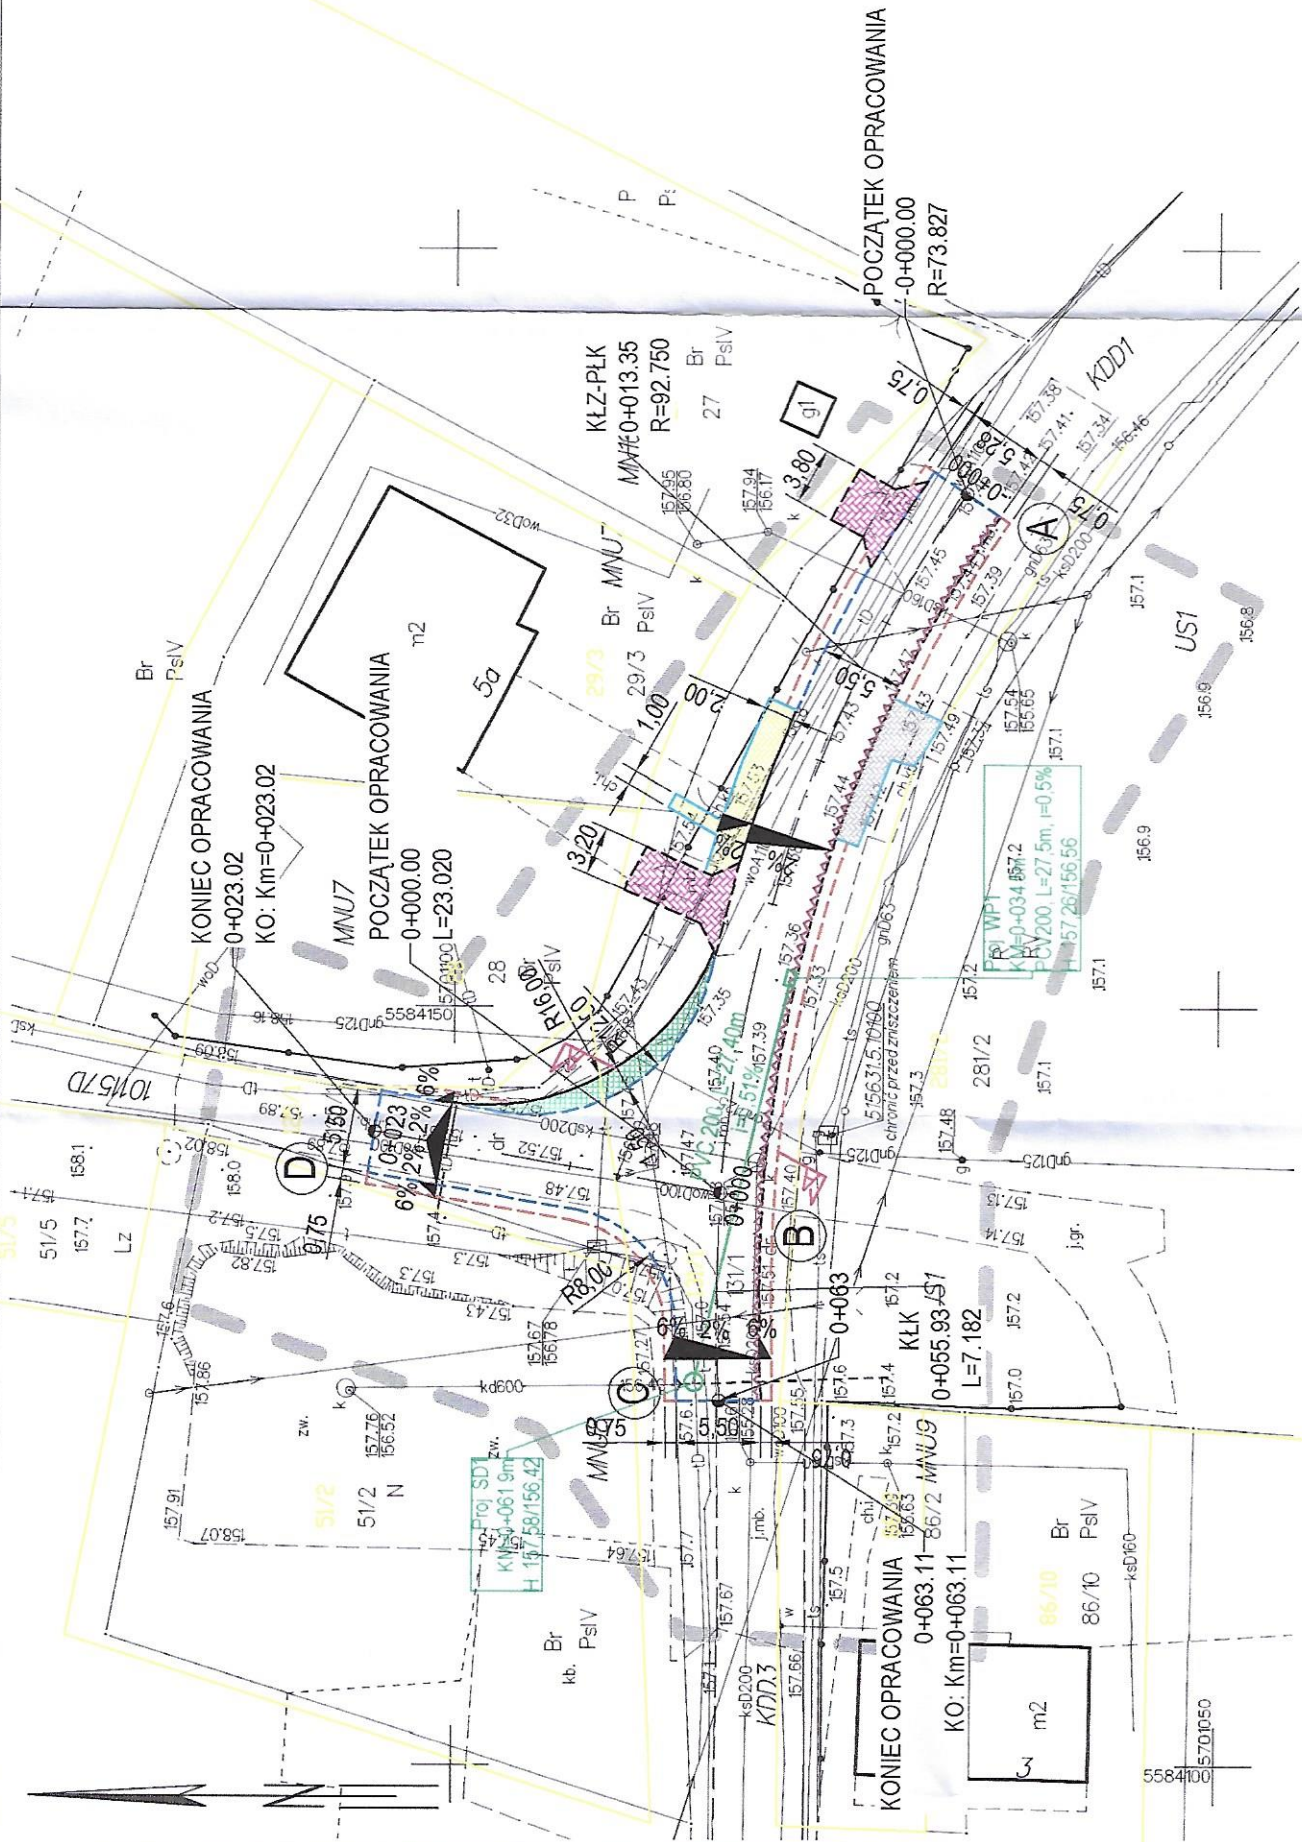

LEGENDA

PROJEKTOWANE CHODNIKI	ISTNIEJĄCE CHODNIKI	PROJEKTOWANE ZIĄZDY	PROJEKTOWANE POSZERZENIE JEZDNI NA LUKU	PROJEKTOWANE OBRZEŻE BETONOWE 8x30 WYSTAJĄCE / WTOPIONE	PROJEKTOWANY KRAWĘŻNIK BETONOWY WYSTAJĄCY / WTOPIONY	PROJEKTOWANE POBOCZE Z KRSZYWIA KAMIENNEGO	PROJEKTOWANE PRZYŁĄCZE DESZCZOWE	PROJEKTOWANE SPADKI POPRZECZNE	ISTNIEJĄCE GRANICE DZIAŁEK

Studio Projektowe ADMAR inż. Adrian Rynkar ul. Lwowska 26 55-300 Lubin tel./fax: 76 842 00 66; tel. kom. 606 61 62 91 e-mail: admar.lubin@wp.pl	
Przebudowa skrzyżowania drogi nr 101157D wraz z odwodnieniem w miejscowości Gola	
PLAN ZAGOSPODAROWANIA TERENU	
Nr rys.	2
Skala	1:500
Data	30 grudnia 2025
Zagospodarowanie Terenu, Drogowa	
inż. Adrian Rynkar, upr. bud nr 214/DOŚ/05	
inż. Adrian Rynkar, upr. bud nr 214/DOŚ/05	