



Przekrój konstrukcyjny na istniejącej jezdni

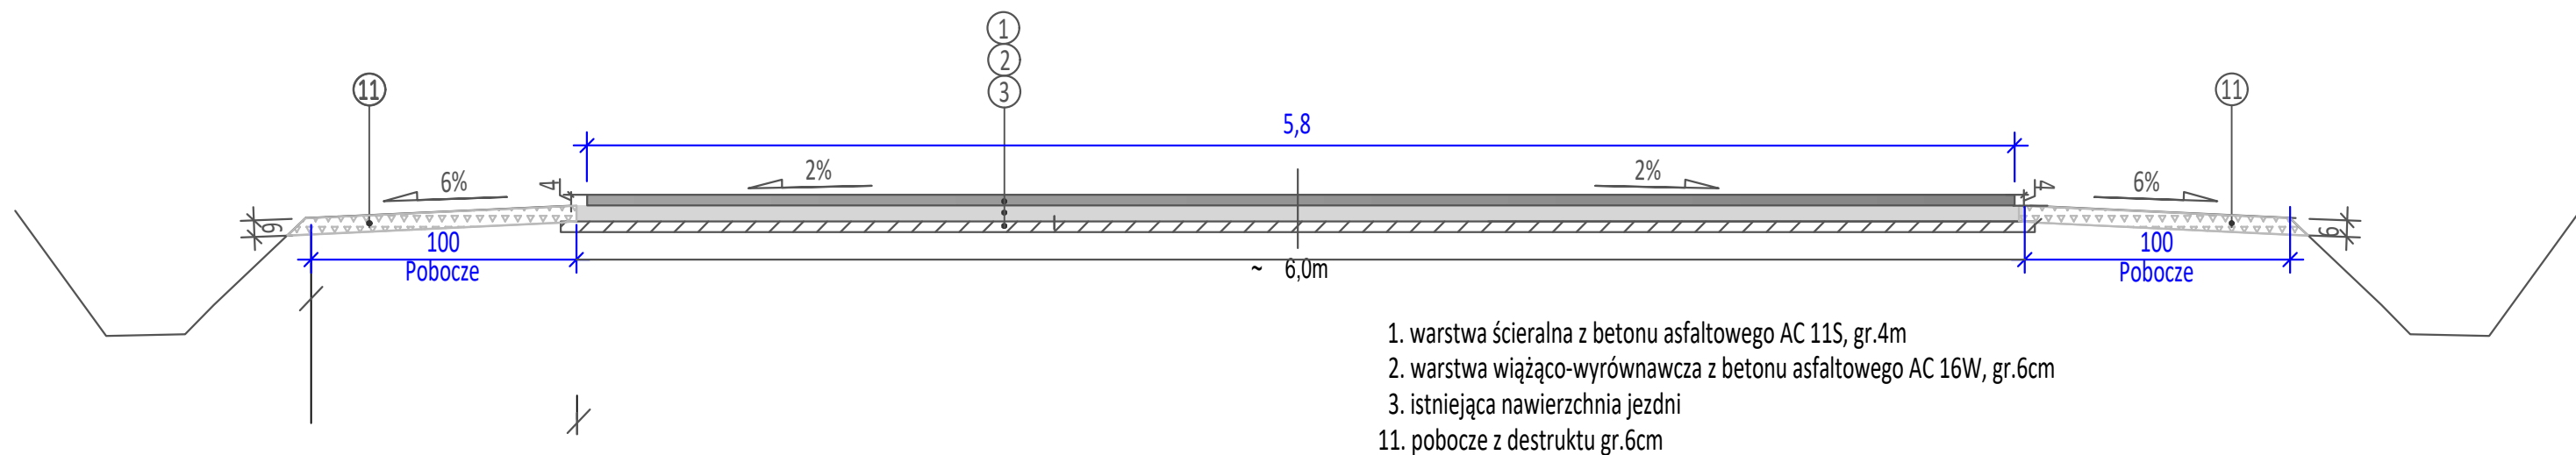

Przekrój konstrukcyjny na istniejącej jezdni wraz ze zjazdem

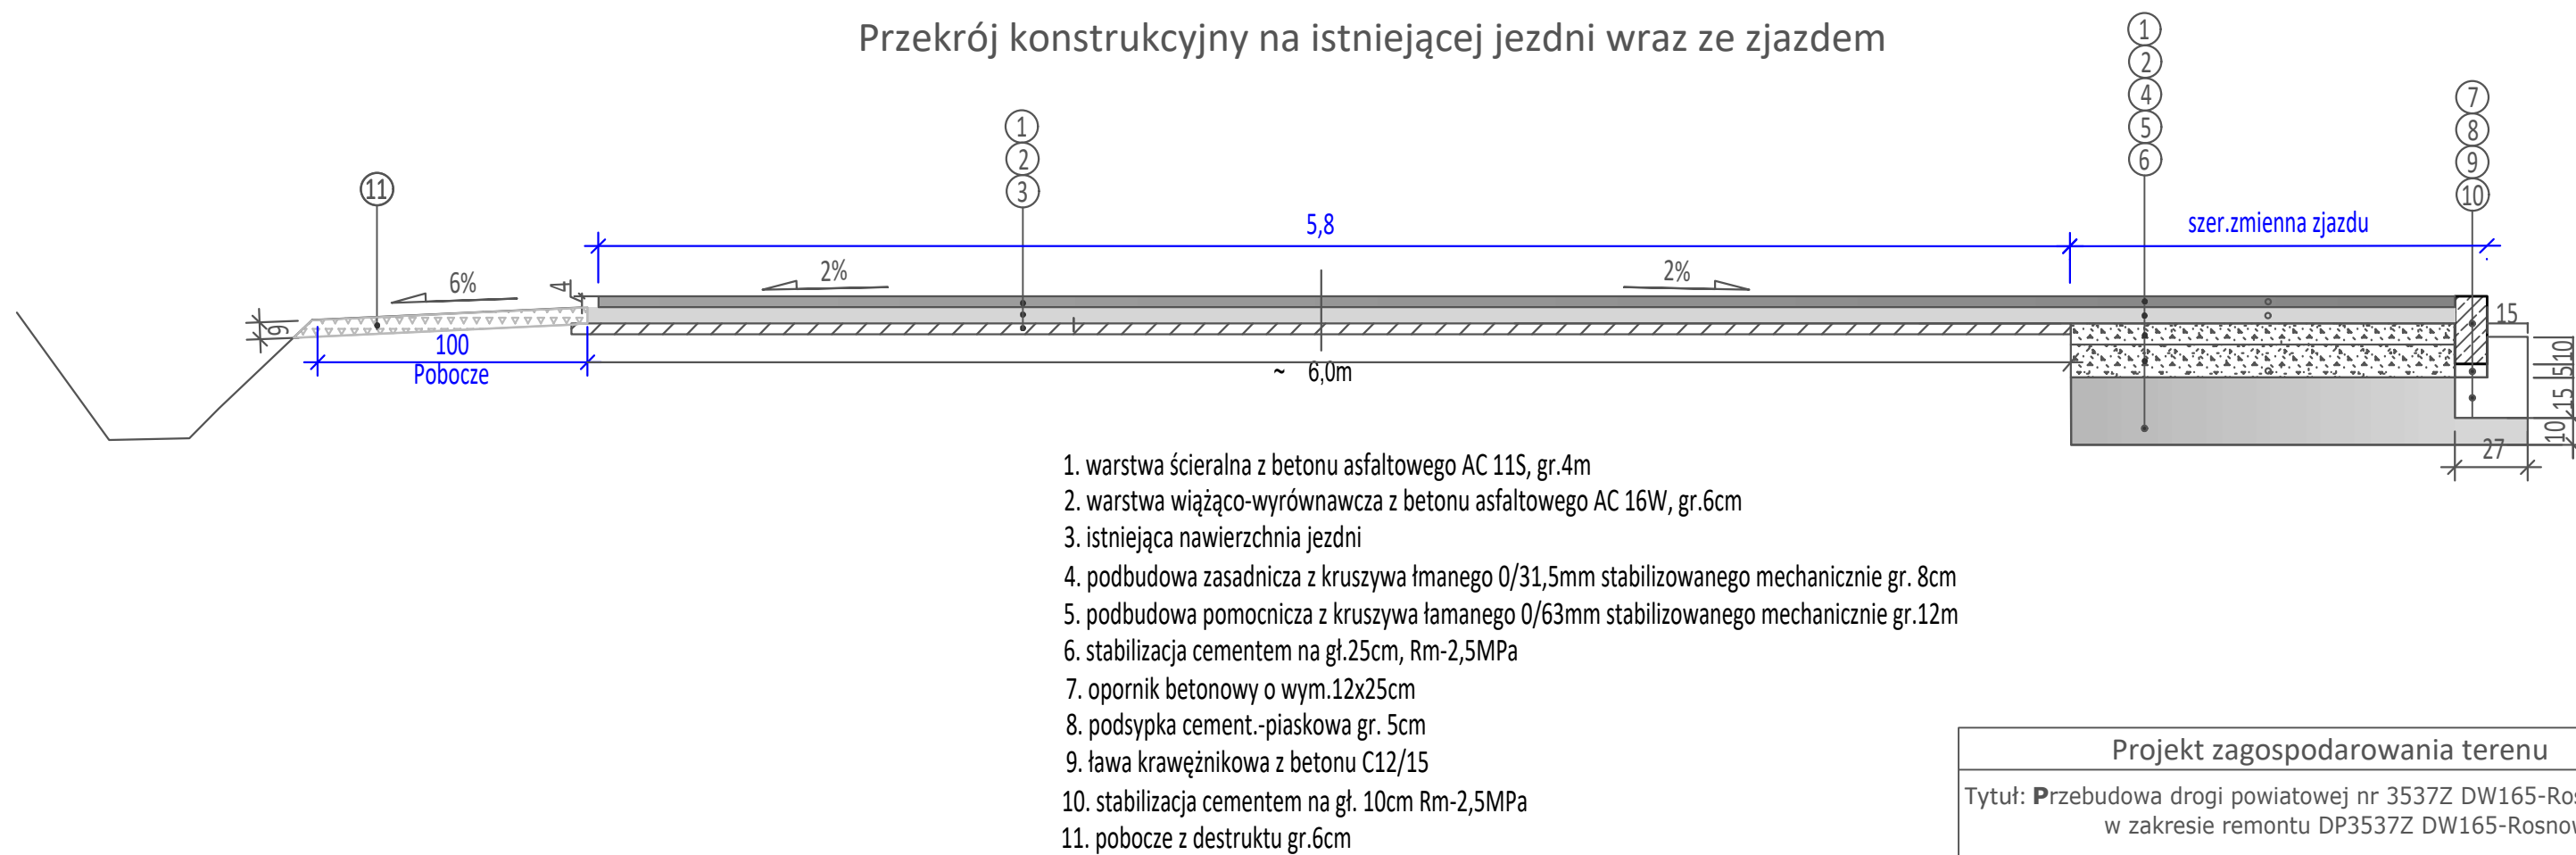

Projekt zagospodarowania terenu		
Tytuł: Przebudowa drogi powiatowej nr 3537Z DW165-Rosnowo w zakresie remontu DP3537Z DW165-Rosnowo		
Lokalizacja: droga powiatowa nr 3537Z dz.318 obr.Manowo		
Inwestor: Powiatowy Zarząd Dróg w Koszalinie, ul. Cisowa 21, 76-015 Manowo		
Projektowała: tech. drogowy Julita Dwornik-Tytanicz	skala 1:25	ark. 1
	02.2026r.	