


początek przebudowy drogi 0+000

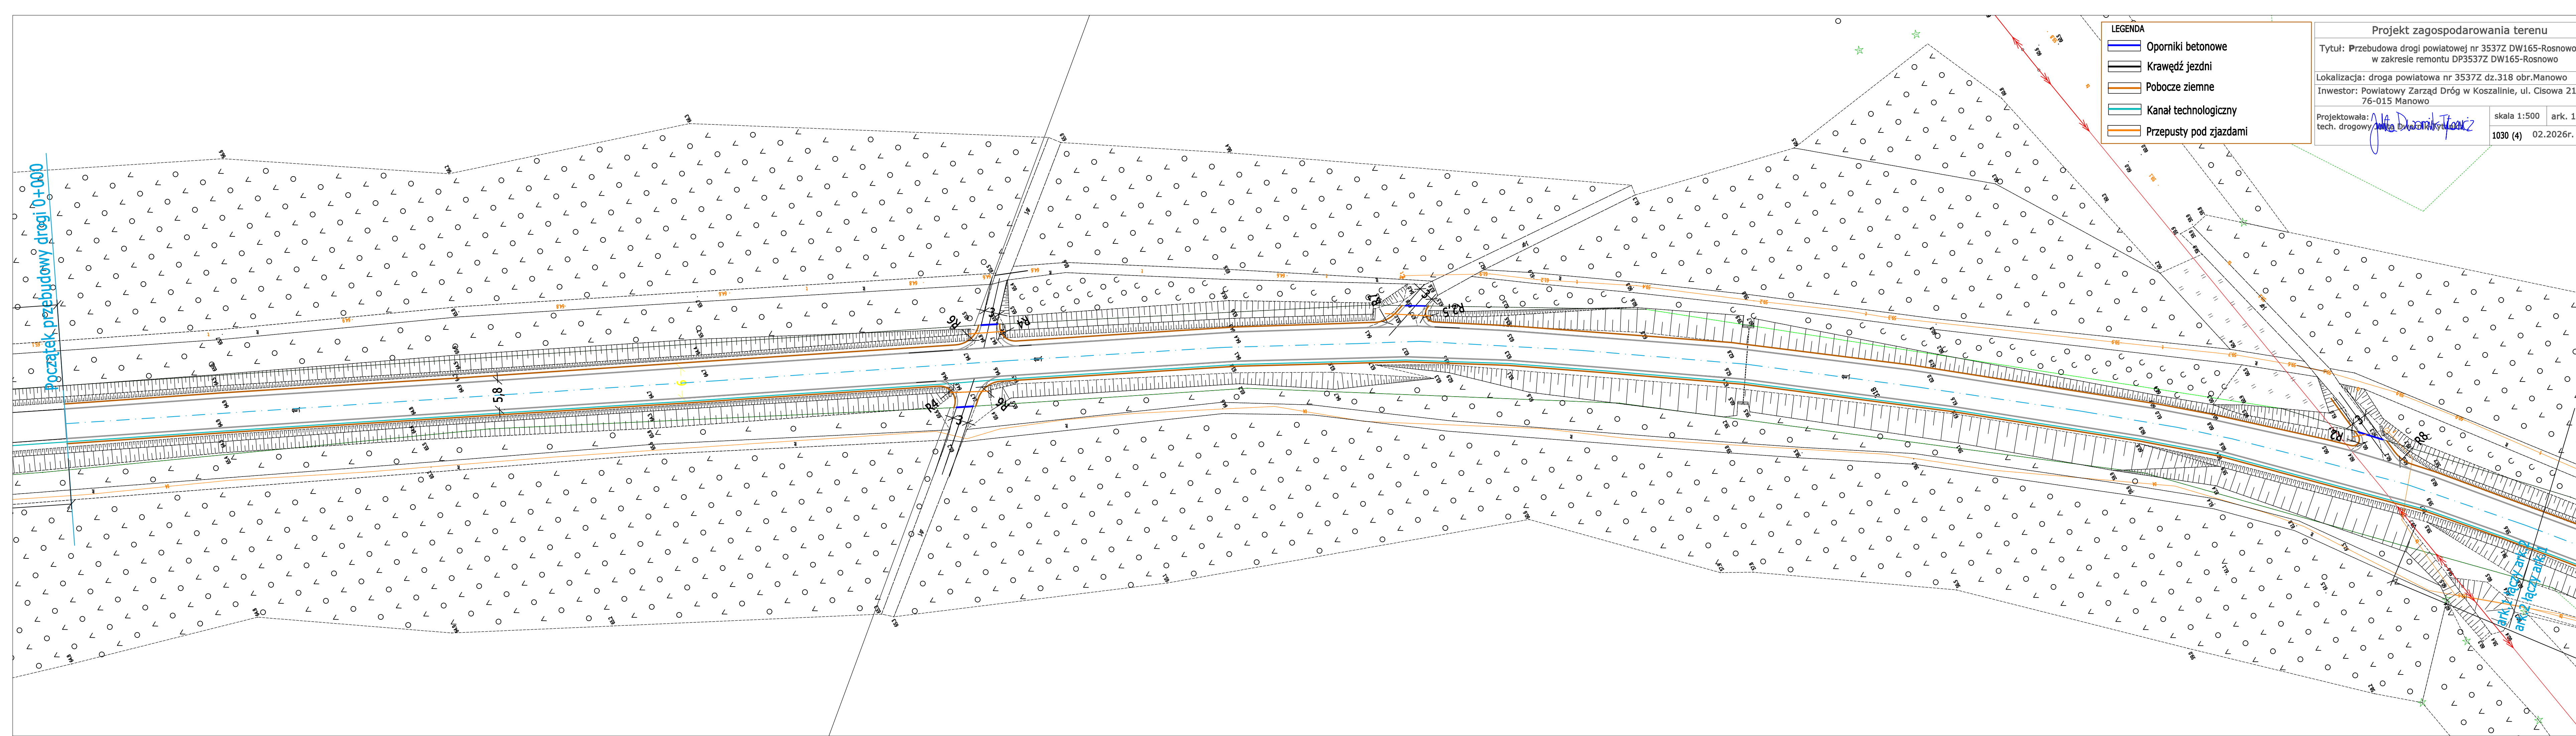

LEGENDA

- Oporniki betonowe
- Krawęż jezdn
- Pobocze ziemne
- Kanał technologiczny
- Przepusty pod zjazdami

Projekt zagospodarowania terenu

Tytuł: Przebudowa drogi powiatowej nr 3537Z DW165-Rosnowo w zakresie remontu DP3537Z DW165-Rosnowo

Lokalizacja: droga powiatowa nr 3537Z dz.318 obr.Manowo

Inwestor: Powiatowy Zarząd Dróg w Koszalinie, ul. Cisowa 21, 76-015 Manowo

Projektowała: *[Signature]* skala 1:500 ark. 1

tech. drogowy 1030 (4) 02.2026r.