


WIDOK PODŁUŻNY

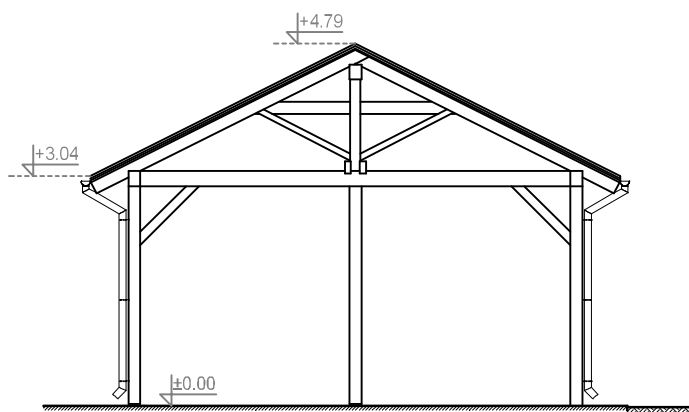

WIDOK POPRZECZNY

Uwaga:

1. Beton fundamentów C20/25 W8
2. Podbeton C8/10
3. Stal zbrojeniowa A-III
4. Stal zbrojeniowa A-I
5. Drewno sosnowe klasy C27
6. Zabezpieczenie drewna lakieroboją w kolorze ciemny orzech
7. Dachówka ceramiczna, zakładkowa gładka w kolorze grafitowym
8. Poziom nawierzchni: $\pm 0,00 = 108,20\text{m n. p. m.}$

Infrastruktura terenu rekreacyjno-sportowego
(boisko do koszykówki, boisko trawiaste, wiata rekreacyjna
plac zabaw, oświetlenie, monitoring wizyjny, chodniki)

Projekt

Lokalizacja KŁECKO, UL. SŁONECZNA, DZ. NR EWID. 331/1

Investor GMINA KŁECKO
ul. Dworcowa 14, 62-270 Klecko

Temat WIATA REKREACYJNA
Widoki wiaty

Branża P. Z. T.

Faza PROJ. BUDOWLANY
PROJ. TECHNICZNY

Projektował mgr inż. arch. Aleksandra Własiewicz-Gomoliszewska
(architektura) nr upr. WP-OIA/OKK/UpB/3/2007

Projektował mgr inż. Andrzej Szurkowski
(konstrukcja) nr upr. WKP/0079/POOK/11

ARCHIKON
Wielka Wieś
ul. Starzykowskiej 14
64-320 Buk
archikon@vp.pl

Skala 1:100

Data 09.2022

Nr rys. W6

Podpis

Podpis