


RZUT PARTERU
SKALA 1:100

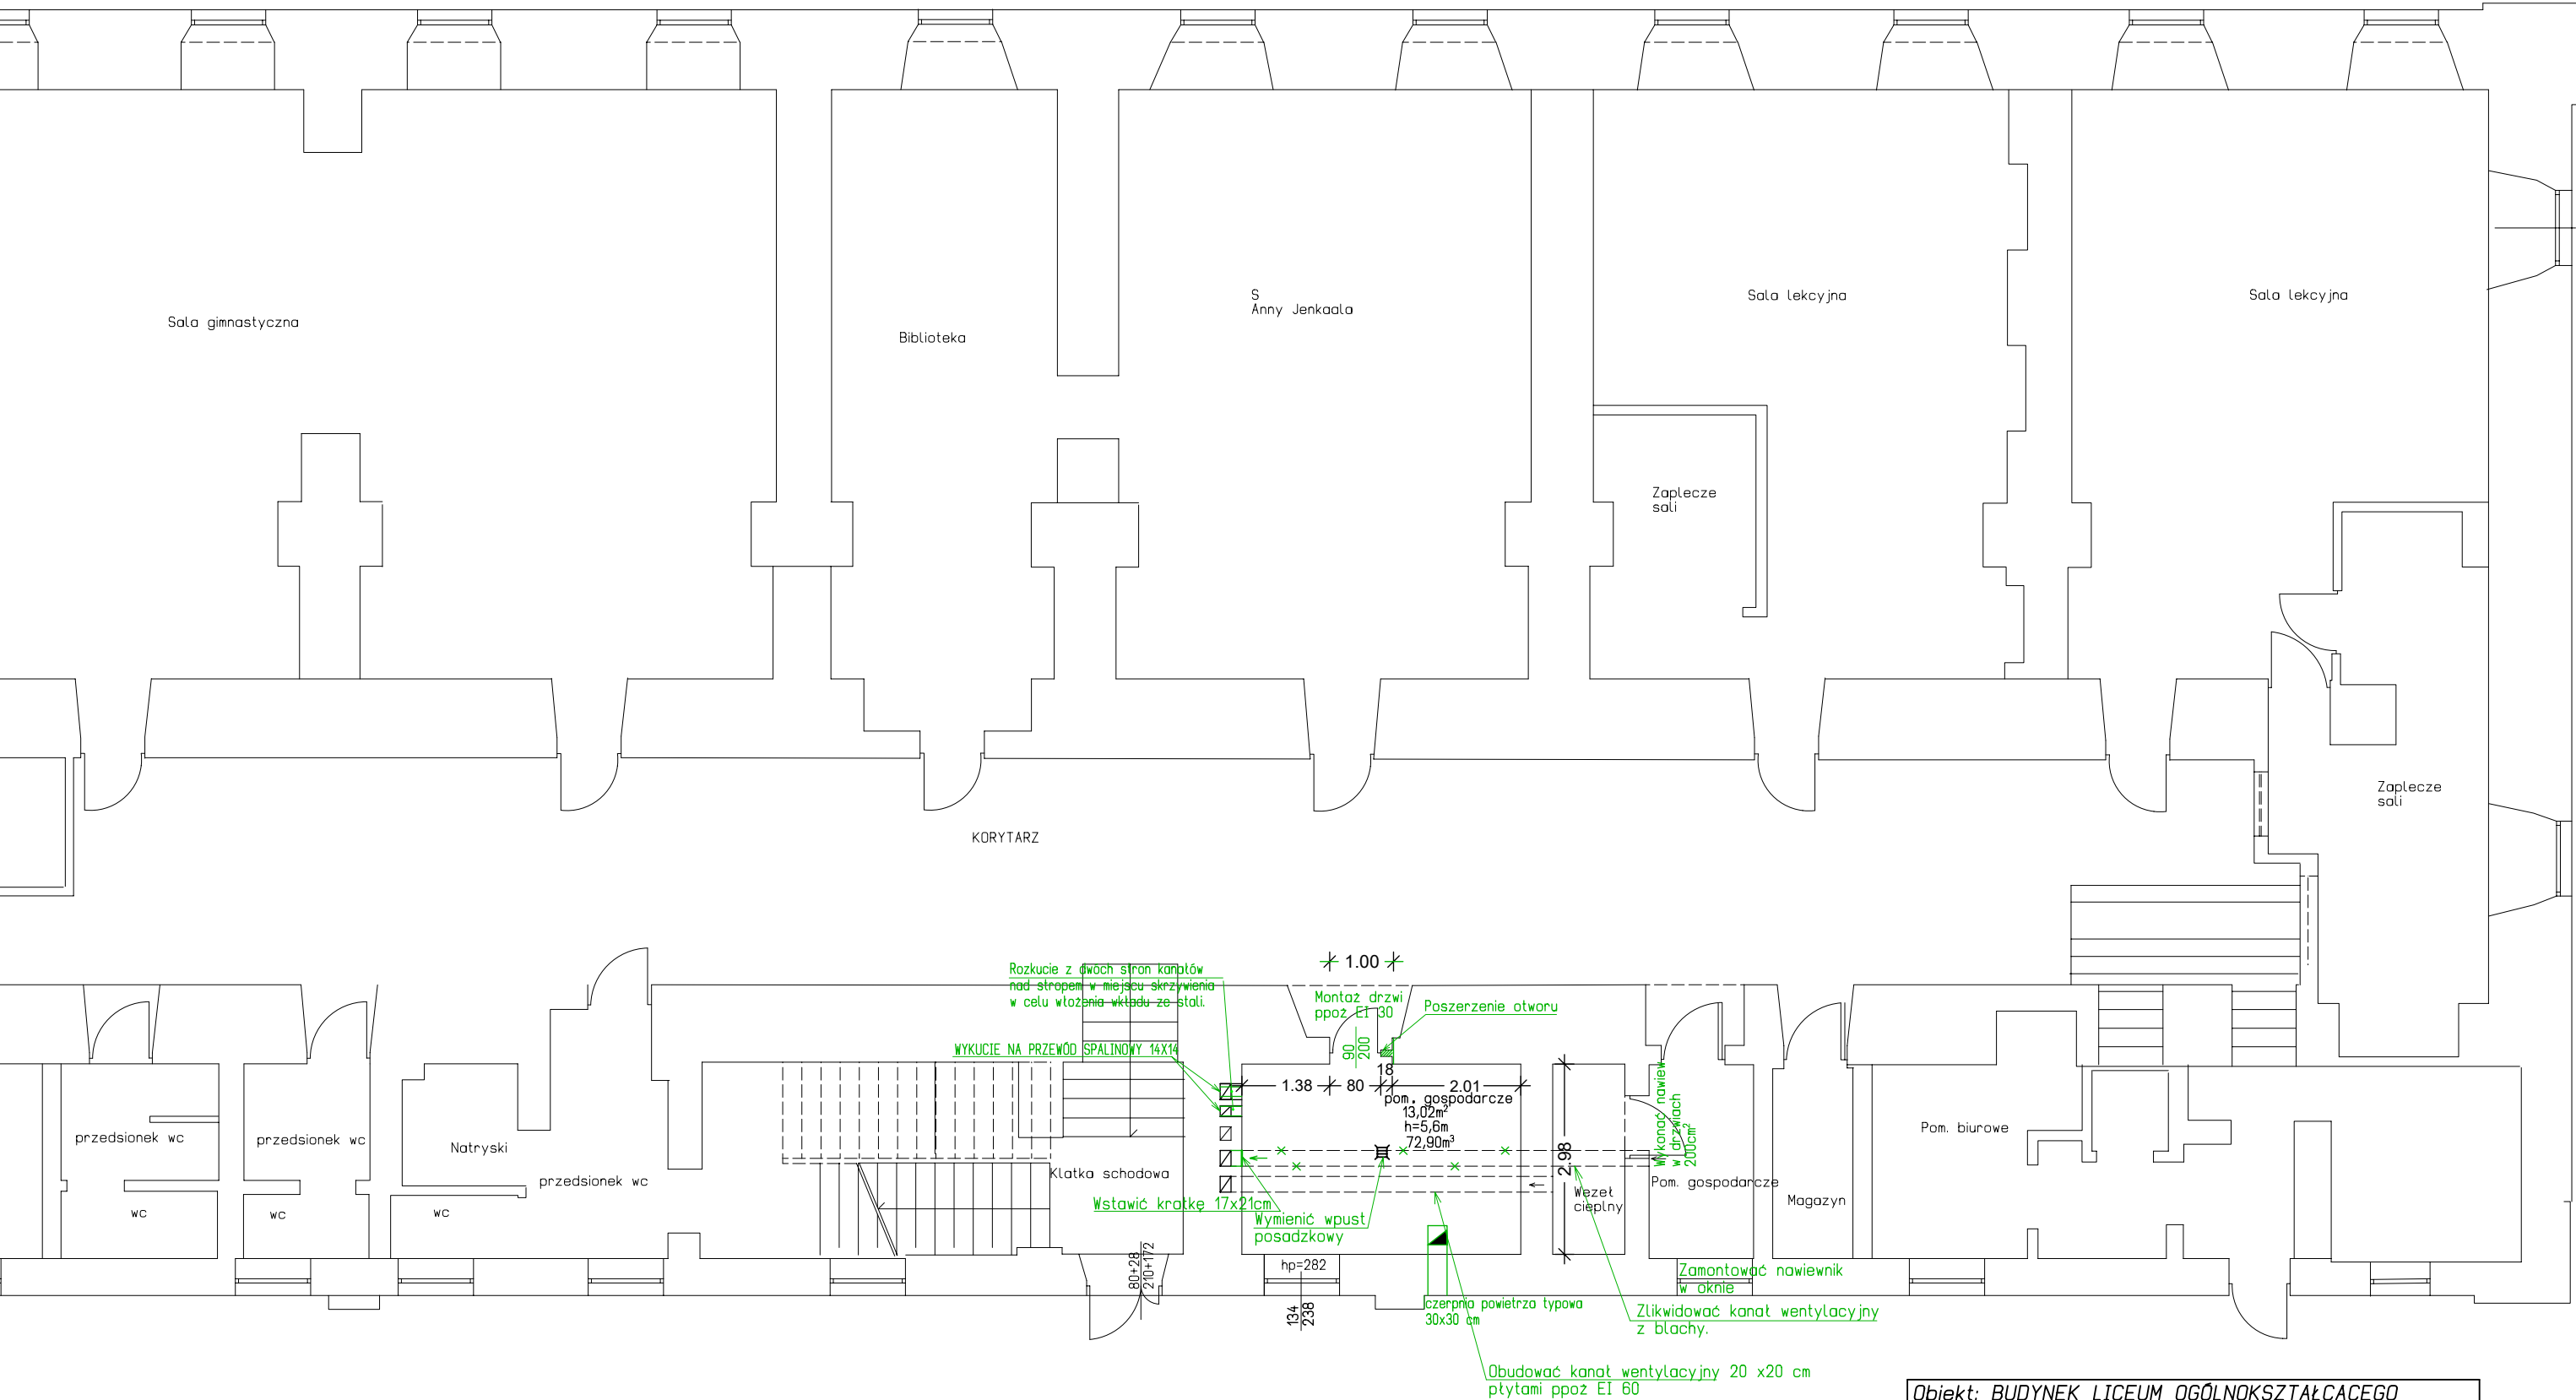

Obiekt: BUDYNEK LICEUM OGÓLNOKSZTAŁCĄCEGO		
Adres: JAROSŁAW, DZIAŁKI NR 2338		
Inwestor: SZKOŁA PODSTAWOWA NR 6 IM. PIOTRA SKARGI JAROSŁAW, UL. SPYTKA Z JAROSŁAWIA 2		
PROJET TECHNICZNY RYS.RZUT PARTERU-ROBOTY BUDOWLANE	DATA 09.2023 R	NR RYS. 1B
PROJEKTANT: MGR INŻ. MATEUSZ RYMARZ UPR. NR PDK/0317/PWOK/18		
SPRAWDZAJACY: MGR INŻ. MARCIN RYMARZ UPR. NR PDK/0313/PWOK/18		