


RZUT PARTERU
SKALA 1:100

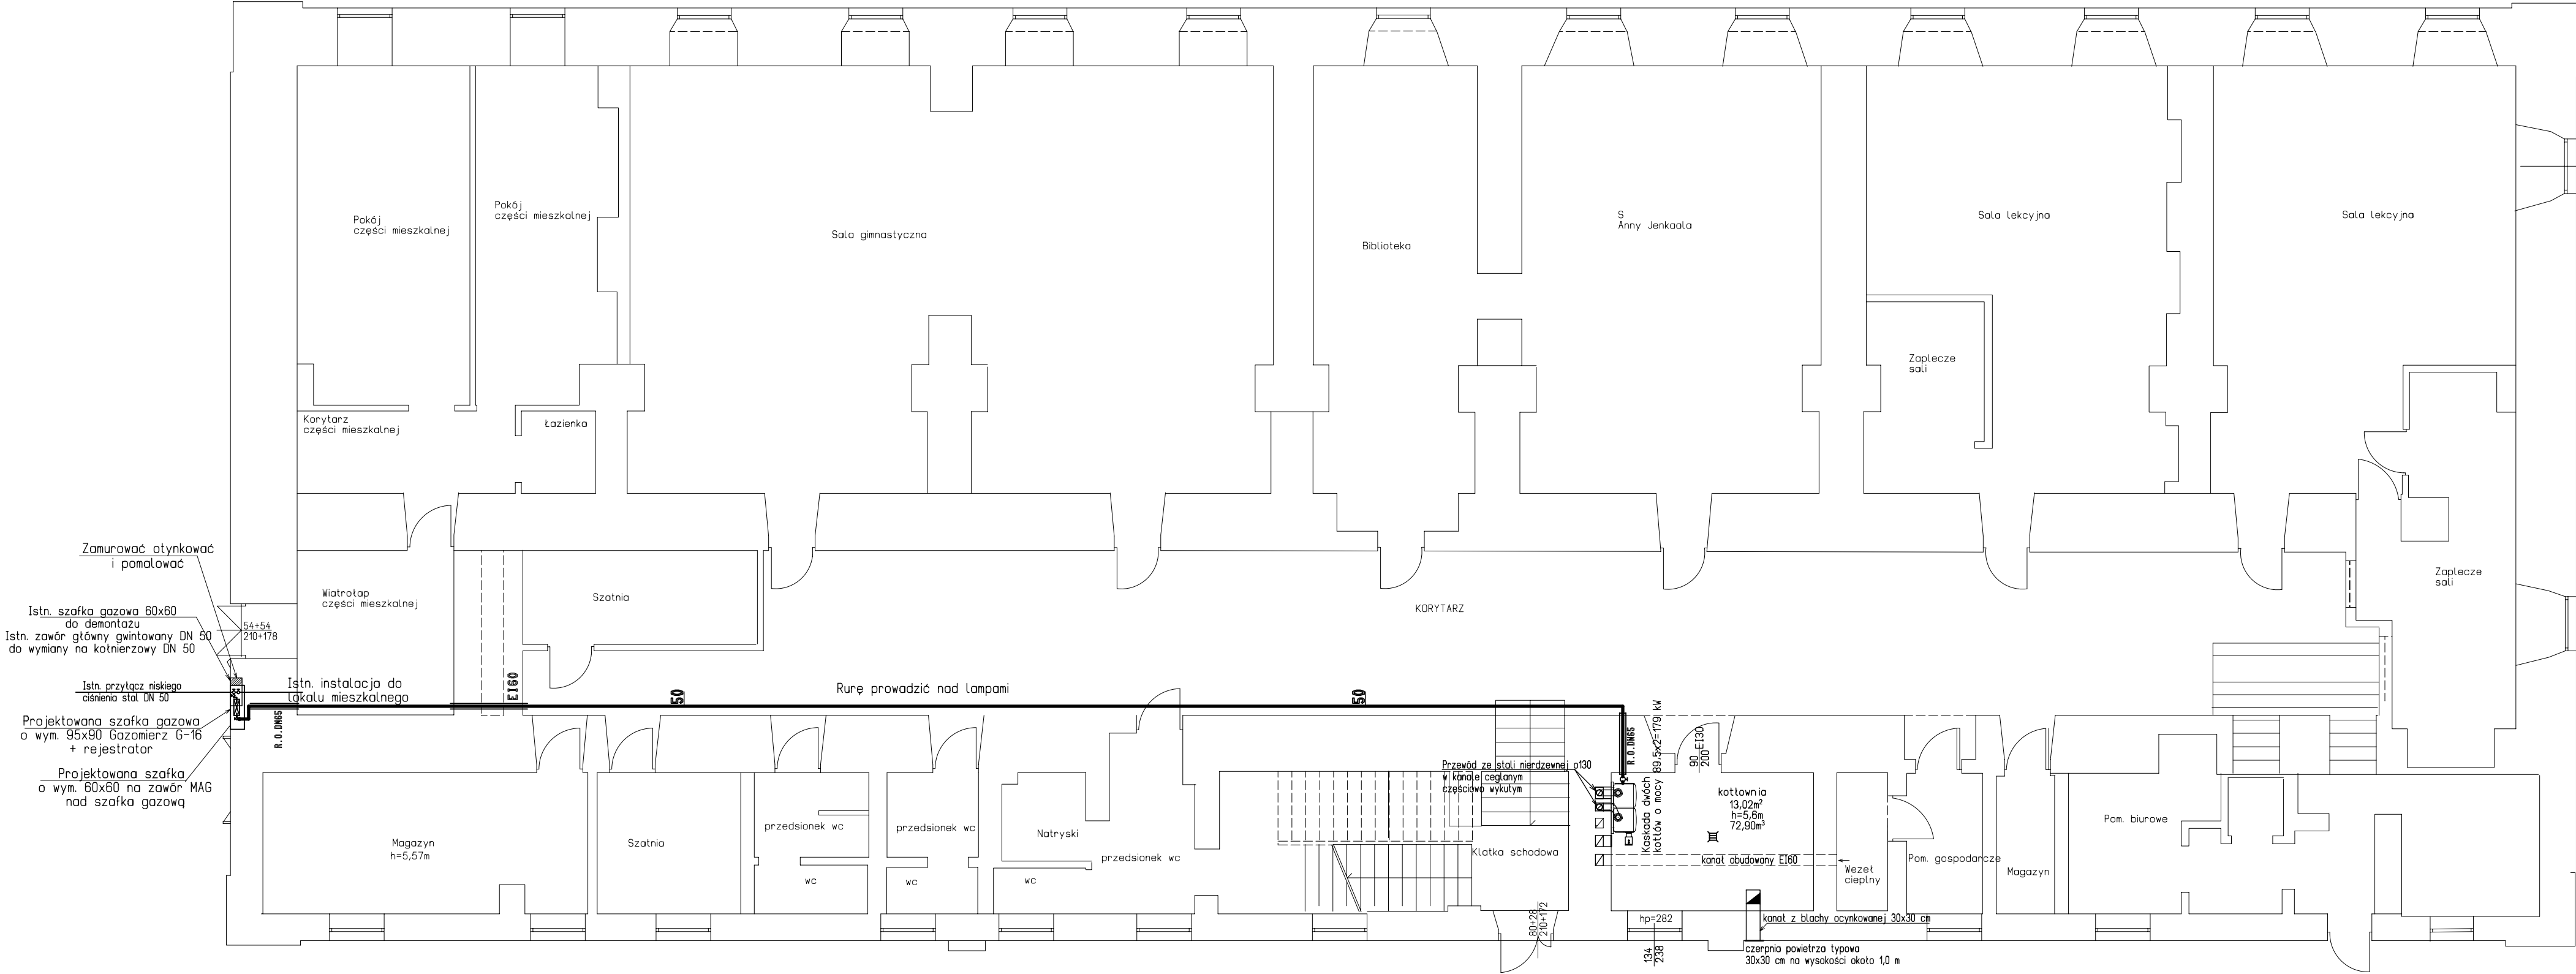

Obiekt: BUDYNEK LICEUM OGÓLNOKSZTAŁCĄCEGO		
Adres: JAROSŁAW, DZIAŁKI NR 2338		
Inwestor: SZKOŁA PODSTAWOWA NR 6 IM. PIOTRA SKARGI JAROSŁAW, UL. SPYTKA Z JAROSŁAWIA 2		
PROJEKT TECHNICZNY RYS. RZUT PARTERU ROZBUDOWA INST. GAZU	DATA: 09.2023 R.	NR RYS. T-1G
PROJEKTANT: MGR INŻ. KAZIMIERZ PAJDA UPR. NR S-97/00		
SPRAWDZAJĄCY: MGR INŻ. GRZEGORZ BEDNARSKI UPR. NR S-129/01		