


Profil - KD Ksieginice



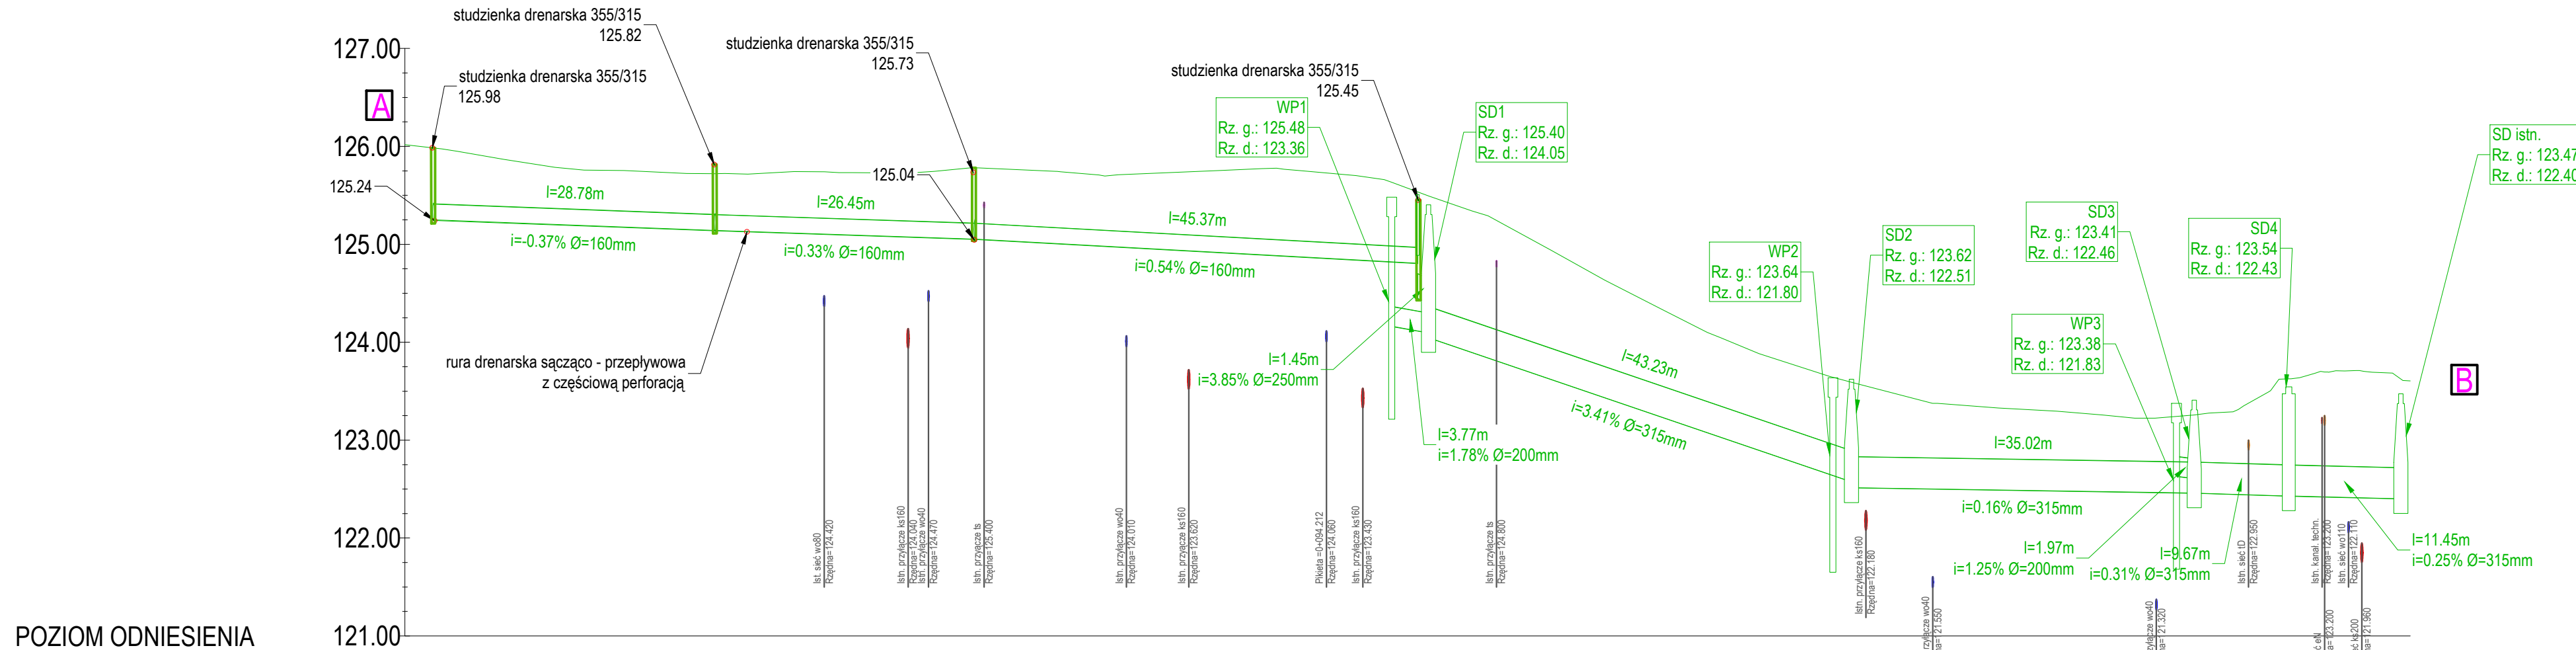

POZIOM ODNIESIENIA


Rzędna terenu	125.98	125.72	125.78	125.63	125.54	123.65	123.25	123.63	123.62	
Rzędna dna kanału				123.36	124.05	121.80	121.83	122.43	122.40	
Zagłębienie dna				2.12	1.36	1.84	1.54	1.11	1.07	
Spadek		-0.37%	0.33%	0.54%	1.78%	3.41%	0.16%	0.31%	0.25%	
Średnica i materiał rury		d=0.16m PVC-U	d=0.16m PVC-U	d=0.16m PVC-U	d=0.20m PVC-U	d=0.25m PVC-U	d=0.32m PVC-U	d=0.32m PVC-U	d=0.32m PVC-U	
Odległość	2.92	31.70	58.28	100.86	104.63	145.95	181.07	192.55	204.00	
Długość odcinka		28.78	26.45	45.37	3.745	43.23	35.02	1.97	9.67	11.45

- UWAGA!!**
- PRZED PRZYSTĄPIENIEM DO ROBÓT NALEŻY NA ROBOCZO UZGODNIĆ PRZEBIEG ISTNIEJĄCEGO UZBROJENIA.
  - WYKONAĆ PRZEKOPY KONTROLNE RĘCZNE W MIEJSCACH ZBLIŻEŃ I KOLIZJI Z ISTNIEJĄCYM UZBROJENIEM TERENU.
  - PRZED WEJŚCIEM NA ROBOTY NALEŻY ZGŁOSIĆ ZARZĄDCOM SIECI ZAMIAR ROZPOCZĘCIA ROBÓT.
  - PODANE NA KOLIZJACH RZĘDNE SĄ RZĘDNymi ORIENTACYJNYMI I MOGĄ SIĘ ONE RÓŻNIĆ OD RZECZYWISTYCH.
  - NALEŻY ZACHOWAĆ SZCZEGÓLNA OSTROŻNOŚĆ W POBLIŻU MIEJSC KOLIZJI.

**Legenda:**

 teren istniejący

 teren projektowany

 proj. sieć kd

PROJEKT WYKONAWCZY	Wykonawca	ZAKŁAD USŁUGOWO - PROJEKTOWY "WIR" ul. Wsińska 55, 59-300 Lubin    tel./fax 076/844-78-18		
	Inwestor	Gmina Lubin ul. Księcia Ludwika 13, 59-300 Lubin		
	Nazwa rysunku	Profil sieci kd - odcinek A-B		Skala 1:500/50
	Opis	„Przebudowa drogi gminnej wewnętrznej w zakresie przebudowy jezdni, budowy zjazdów wraz z budową elektroenergetycznej sieci kablowej nN 0.4kV oświetlenia drogowego oraz budową sieci kanalizacji deszczowej” w ramach zadania inwestycyjnego: „Przebudowa drogi gminnej biegnącej śladem działek nr 217/1, 217/2, 80/2, 351/1 w Ksieginicach		Numer rysunku 2S
	Część	SANITARNA/ ODWODNIENIE		13 marca 2026
	Stanowisko	Imię i Nazwisko	Uprawnienia	Podpis
	Projektant Branża	mgr inż. Renata Panic		Projektowanie bez ograniczeń w specjalności instalacyjno-inżynierijnej w zakresie instalacji sieci sanitarnych nr 127005/11
Odwodnienia				