



**WOJEWÓDZKI URZĄD OCHRONY ZABYTKÓW WE WROCŁAWIU**  
Delegatura w Legnicy, ul. Zamkowa 2, 59-220 Legnica  
tel. (76) 721 31 10  
dwkz@dwkz.pl  
ePUAP: /dwkz/skrytka  
Adres ADE: AE:PL-97577-19299-IRUIH-22



Legnica, dnia 29.12.2025 roku

L/N.5183.1918.2025.MM

Zakład Usługowo – Projektowy  
WIR  
Ul. Wiśniowa 55  
59-300 Lubin

Dotyczy: opinii w sprawie przebudowy drogi biegnącej śladem działek nr 217/1, 217/2. 80/2, 351/1 w Księginicach, gm. Lubin

W odpowiedzi na pismo z dnia 26.11.2025r. (data wpływu: 04.12.2025r.) w sprawie jw., po zapoznaniu się z PZT, uprzejmie informuję, iż nie wnoszę uwag do realizacji przedmiotowej inwestycji na wskazanym terenie.

Jednocześnie przypominam się o obowiązku wynikającym z art. 32 ust. 1 ustawy z dnia 23 lipca 2003 r. o ochronie zabytków i opiece nad zabytkami (Dz. U. z 2024 r. poz. 1292),

*Kto, w trakcie prowadzenia robót budowlanych lub ziemnych, odkrył przedmiot, co do którego istnieje przypuszczenie, iż jest on zabytkiem, jest obowiązany:*

- 1) wstrzymać wszelkie roboty mogące uszkodzić lub zniszczyć odkryty przedmiot;
- 2) zabezpieczyć, przy użyciu dostępnych środków, ten przedmiot i miejsce jego odkrycia;
- 3) niezwłocznie zawiadomić o tym właściwego wojewódzkiego konserwatora zabytków, a jeśli nie jest to możliwe, właściwego wójta (burmistrza, prezydenta miasta) .

W załączeniu 1 egz. PZT. 2 egz. pozostawiam w aktach sprawy.

*Małgorzata Lisewska*  
Z up. Dolnośląskiego  
Wojewódzkiego Konserwatora Zabytków  
we Wrocławiu  
mgr Małgorzata Lisewska  
KIEROWNIK DELEGATURY


**Otrzymują:**

adresat

MM aa Księginice

Sprawę prowadzi Inspektor Wydziału Zabytków Nieruchomych – Michał Marcinko – te. 076 7213 119 (w godz 9.00-12.00),  
m.marcinko@dwkz.pl

L.dz. 10/26

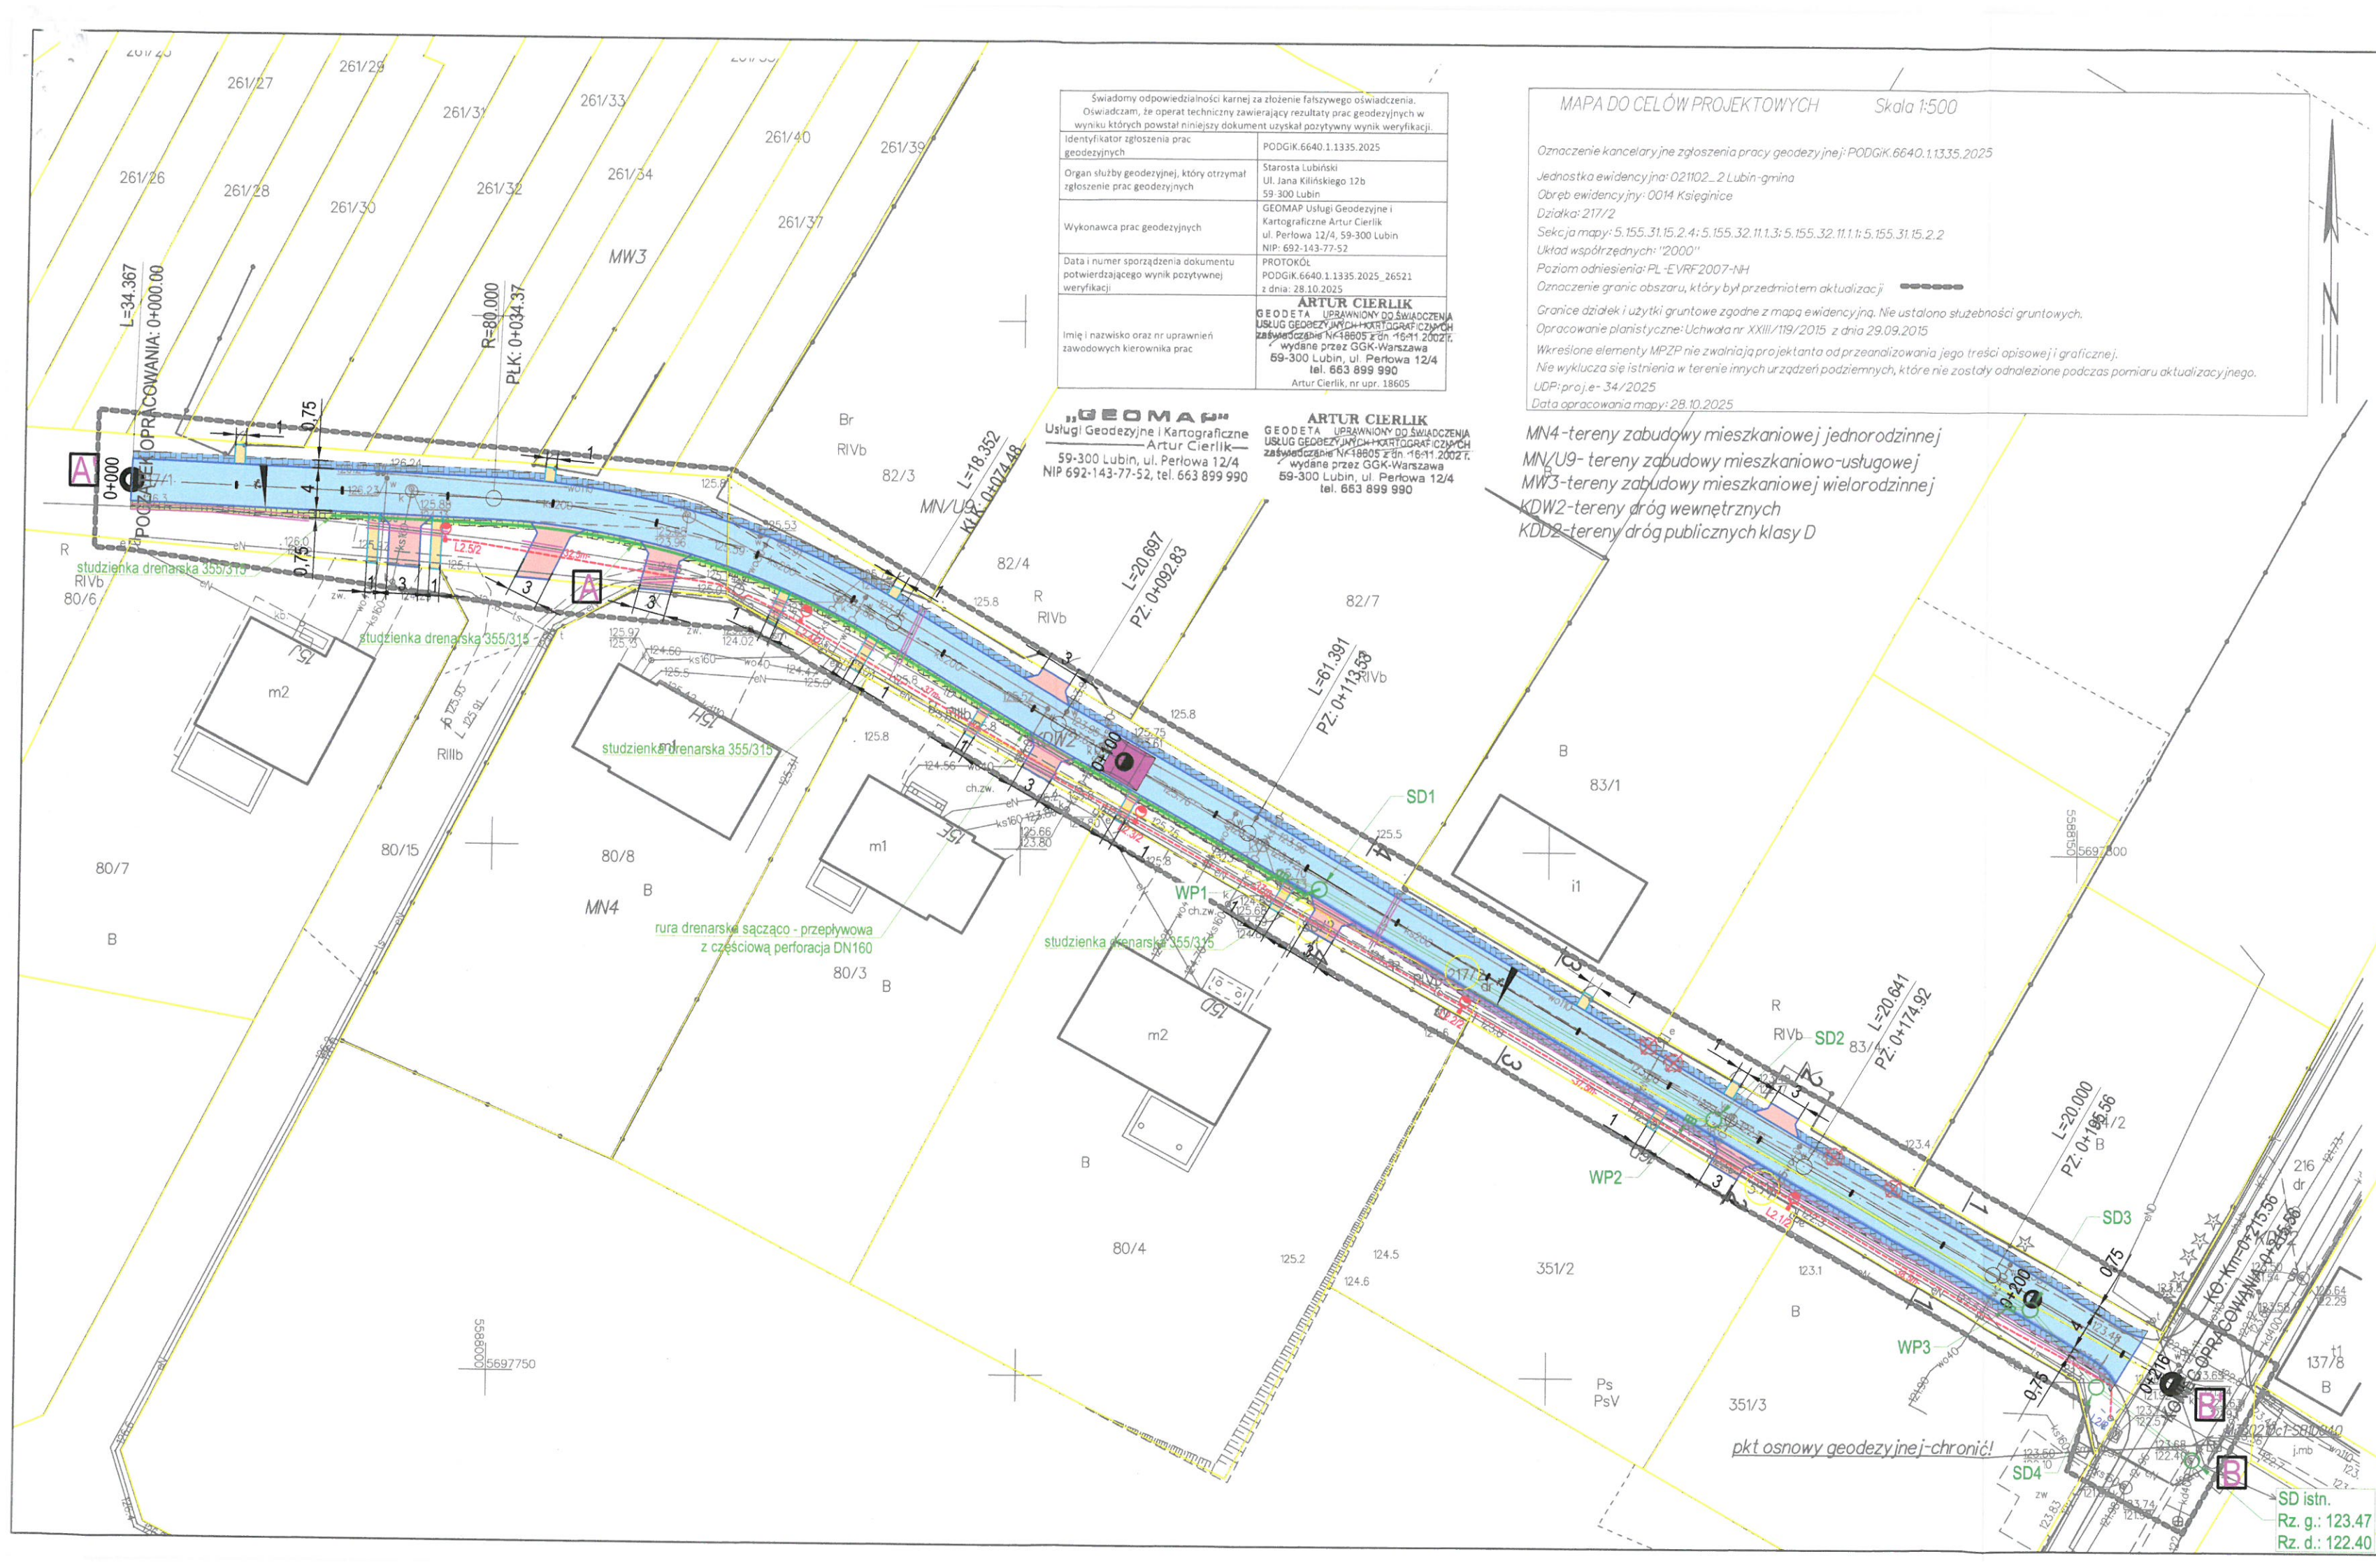

Świadomy odpowiedzialności karnej za złożenie fałszywego oświadczenia. Oświadczam, że operat techniczny zawierający rezultaty prac geodezyjnych w wyniku których powstał niniejszy dokument uzyskał pozytywny wynik weryfikacji.	
Identyfikator zgłoszenia prac geodezyjnych	PODGIK.6640.1.1335.2025
Organ służby geodezyjnej, który otrzymał zgłoszenie prac geodezyjnych	Starosta Lubński ul. Jana Kilińskiego 12b 59-300 Lubin
Wykonawca prac geodezyjnych	GEOMAP Usługi Geodezyjne i Kartograficzne Artur Cierlik ul. Perłowa 12/4, 59-300 Lubin NIP: 692-143-77-52
Data i numer sporządzenia dokumentu potwierdzającego wynik pozytywnej weryfikacji	PROTOKÓŁ PODGIK.6640.1.1335.2025_26521 z dnia: 28.10.2025
Imię i nazwisko oraz nr uprawnień zawodowych kierownika prac	<b>ARTUR CIERLIK</b> GEODETA UPRAWNIONY DO ŚWIADCZENIA USŁUG GEODEZYJNYCH I KARTOGRAFICZNYCH zawódz. nr 18605 z dn. 16.11.2002r. wydane przez GKG-Warszawa 59-300 Lubin, ul. Perłowa 12/4 tel. 663 899 990 Artur Cierlik, nr upr. 18605

**„GEOMAP”**  
Usługi Geodezyjne i Kartograficzne  
Artur Cierlik  
59-300 Lubin, ul. Perłowa 12/4  
NIP 692-143-77-52, tel. 663 899 990

**ARTUR CIERLIK**  
GEODETA UPRAWNIONY DO ŚWIADCZENIA USŁUG GEODEZYJNYCH I KARTOGRAFICZNYCH  
zawódz. nr 18605 z dn. 16.11.2002r.  
wydane przez GKG-Warszawa  
59-300 Lubin, ul. Perłowa 12/4  
tel. 663 899 990

MAPA DO CELÓW PROJEKTOWYCH Skala 1:500

Oznaczenie kancelaryjne zgłoszenia pracy geodezyjnej: PODGIK.6640.1.1335.2025

Jednostka ewidencyjna: 02102\_2 Lubin-gmina  
Obręb ewidencyjny: 0014 Księginice  
Działka: 217/2  
Seksja mapy: 5.155.31.15.2.4; 5.155.32.11.1.3; 5.155.32.11.1.1; 5.155.31.15.2.2  
Układ współrzędnych: "2000"  
Poziom odniesienia: PL-EVRF2007-NH  
Oznaczenie granic obszaru, który był przedmiotem aktualizacji: -----

Granice działek i użytki gruntowe zgodnie z mapą ewidencyjną. Nie ustalono służebności gruntowych.  
Opracowanie planistyczne: Uchwała nr XXIII/119/2015 z dnia 29.09.2015  
Wkreślone elementy MPZP nie zwalniają projektanta od przeanalizowania jego treści opisowej i graficznej.  
Nie wyklucza się istnienia w terenie innych urządzeń podziemnych, które nie zostały odnalezione podczas pomiaru aktualizacyjnego.  
UDP:proj.e- 34/2025  
Data opracowania mapy: 28.10.2025

MN4-tereny zabudowy mieszkaniowej jednorodzinnej  
MN/U9- tereny zabudowy mieszkaniowo-usługowej  
MW3-tereny zabudowy mieszkaniowej wielorodzinnej  
KDW2-tereny dróg wewnętrznych  
KDD2-tereny dróg publicznych klasy D

**WOJEWÓDZKI URZĄD  
OCHRONY ZABYTEKÓW**  
we Wrocławiu  
**DELEGATURA W LEGNICY**  
59-220 Legnica, ul. Zamkowa 2

LN 5183.1918.2025.MM

z. 28.12.2025r.

WOJEWÓDZKI URZĄD  
OCHRONY ZABYTEKÓW  
we Wrocławiu  
**DELEGATURA W LEGNICY**  
59-220 Legnica, ul. Zamkowa 2

- LEGENDA - PZT:**
- Proj. jezdnia - nawierzchnia z kostki betonowej
  - Proj. zjazd indywidualny - nawierzchnia z kostki betonowej
  - Proj. dojsčia - nawierzchnia z kostki betonowej
  - Proj. pobocze gruntowe
  - Proj. pobocze przepuszczalne
  - Proj. krawężnik betonowy
  - Proj. krawężnik betonowy wtopiony (najazdowy)
  - Proj. krawędź pobocza gruntowego
  - Proj. obrzeże betonowe
  - Proj. ściek przykrawężnikowy
  - wymiary
  - granice istniejących działek
  - Istn. drzewa przeznaczone do wycinki
  - Proj. próg zwalniający- nawierzchnia z kostki betonowej
  - Proj. rury osłonowe

- LEGENDA -BRANŻA SANITARNA- ODWODNIENIE:**
- Proj. sieć kanalizacji deszczowej
  - Proj. rura drenarska sącząco - przepływowa z częściową perforacją DN160

- LEGENDA -BRANŻA ELEKTRYCZNA:**
- Proj. latarnie słupy stalowe ocynkowane stożkowe h=7m oprawy LED programowalne o mocy 38W/4000
  - Proj. kabel YAKXS 4\*35 dł. 183,5m(207m) na całej długości w rurze DVR75
  - Istn. słup ośw. L2/2

PROJEKT BUDOWLANY STADIUM - PROJEKT ZAGOSPODAROWANIA TERENU	Wykonął	ZAKŁAD USŁUGOWO - PROJEKTOWY "WIR" ul. Wiśniowa 55, 59-300 Lubin tel./fax 076/844-78-18	
	Inwestor	Gmina Lubin ul. Księcia Ludwika 13, 59-300 Lubin	
	Nazwa rysunku	Plan sytuacyjny - PZT	Skala 1:500
	Obiekt	"Przebudowa drogi gminnej biegnącej śladem działek nr 217/1, 217/2, 80/2, 351/1 w Księginicach	Numer rysunku 1
	Część	Projekt zagospodarowania terenu	
	Stanowisko	Imię i Nazwisko	Uprawnienia
PROJEKTANT	Branża Drogow	mgr inż. Wiera Śnieżko-Nikończuk	Projektowanie bez ograniczeń w specjalności konstrukcyjno-budowlanej nr 37/97Lw
	Branża Odwodnienia	mgr inż. Renata Panic	Projektowanie bez ograniczeń w specjalności instalacyjno-inżynieryjnej w zakresie instalacji sieci sanitarnych nr 127/DOŚ/11
	Branża Elektryczna	inż. Grzegorz Juźwiak	Projektowanie bez ograniczeń w specjalności instalacyjno-inżynieryjnej w zakresie instalacji elektrycznych nr 39/DOŚ09