


Stal kształtowa: S235 JR
Elektrody: E 380 RC11
Nieoznaczone spoiny pachwinowe o grubości 0,7 cieńszego elementu
Spoiny czołowe na pełny przetop
STAL zbrojeniowa: # B500SP
Ø S235 JR
BETON: C30/37
Klasa ekspozycji betonu: XC4, XF2
OTULINA: 5cm - od spodu
4cm - od boku i wierzchu

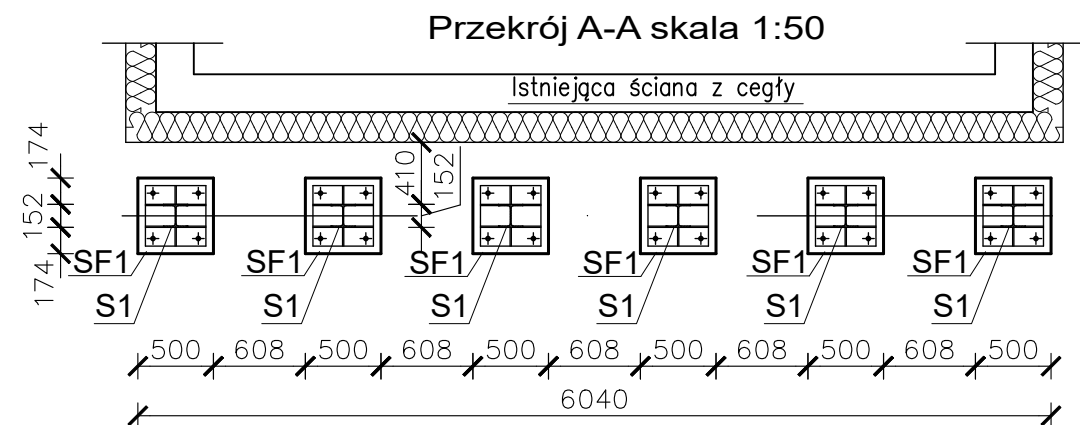

UWAGI:
1. Dane dotyczące kotew chemicznych, śrub łącznikowych i podlewki montażowej zawarte są na rysunkach szczegółowych.

PROJEKT ARCHITEKTONICZNO-BUDOWLANY – konstrukcja			
Temat: Zielona ściana na ul. Dworcowej "BUDŻET OBYWATELSKI"		INWESTOR:	
Data opracowania 15.04.2025		Zakład Gospodarki Mieszkaniowej	
SKALA 1:50		RYСУNEK 1	
PROJEKTANT:		SPRAWDZAJĄCY:	
MGR INŻ. WOJCIECH JERZY ŚWITEK		MGR INŻ. ARCH.	
UPRAWNIENIA NR: LUB/BO/3604/02		MICHAŁ JERZY KWATKOWSKI	
		UPRAWNIENIA NR: LBOIA/70/10	