

województwo: lubuskie
powiat: Miasto Gorzów Wielkopolski
jednostka ewidencyjna 086101_1 Miasto Gorzów Wielkopolski
obr?b 086101_1.0005 ?ródnie?cie
ulica: Dworcowa
dzia?ka: 1620/2 - wed?ug zakresu

MAPA DO CELÓW PROJEKTOWYCH

Skala 1 : 500 WKG-IV.6640.193.2025
Arkusz mapy: 5.184.22.05.4.3

Stan aktualizacji na dzien 12.03.2025 r.
Opracowal: 18.03.2025r Damian Dyczko

Wykonawca pracy geodezyjnej:
Geodeta Uprawniony Ewa Michalik-Legan
ul. Oginskiego 39/2
66-400 Gorzów Wlkp
tel. 601749291, 663287646

Kierownik prac geodezyjnych - Ewa Michalik-Legan nr upr.11870

Nie wyklucza sie istnienia w terenie innych nie wykazanych na mapie
urzedzen podziemnych, które nie byly zgłaszane do inwentaryzacji
w instytucjach branżowych.

W obszarze aktualizacji brak punktów osnowy geodezyjnej podlegajacych ochronie
Zaprojektowane i uzgodnione w ZUDP sieci uzbrojenia terenu wykreślono linia przerywana.

Układ współrzędnych: 2000/15
Poziom odniesienia wysokości: PL-EVRF2007-NH

Dla aktualizowanego obszaru nie sprawdzono zapisów
ujawnianych w Księgach Wieczystych dotyczacych
obciázen słuźebnościami gruntowymi.

Granic działek nie ustalałem

Legenda:


Zakres opracowania

LEGENDA:

- 135/1 granice działek
- numery działek
- powierzchnia do odbrukowania (7,4 m²)
- powierzchnia do obsadzenia (6 m²)
- proj. tablica z logo BO
- proj. obrzeź betonowe 8x30 cm (6 m)
- A-----D granice obszaru objętego opracowaniem

Poświadczam się, że niniejszy dokument został opracowany w wyniku prac geodezyjnych i kartograficznych, których rezultaty zawiera operat techniczny wpisany do ewidencji materiałów państwowego zasobu geodezyjnego i kartograficznego.

Organ prowadzący państwowy zasób geodezyjny i kartograficzny	Prezydent Miasta Gorzowa Wielkopolskiego
Identyfikator ewidencyjny materiału zasobu - operatu technicznego	WKGI-IV.6640.193.2025
Protokół pozytywnej weryfikacji:	numer: WKGI-IV.6640.193.2025_1 data sporządzenia: 17.03.2025
Wykonawca prac geodezyjnych:	Geodeta Uprawniony Ewa Michalik-Legan ul. Oginskiego 39/2 66-440 Gorzów Wlkp. NIP: 599-106-27-65
Imię, nazwisko, podpis oraz numer uprawnień zawodowych kierownika prac geodezyjnych:	Ewa Michalik-Legan nr upr. 11870 -podpisano elektronicznie-
Jestem świadomy odpowiedzialności karnej za złożenie fałszywego oświadczenia.	

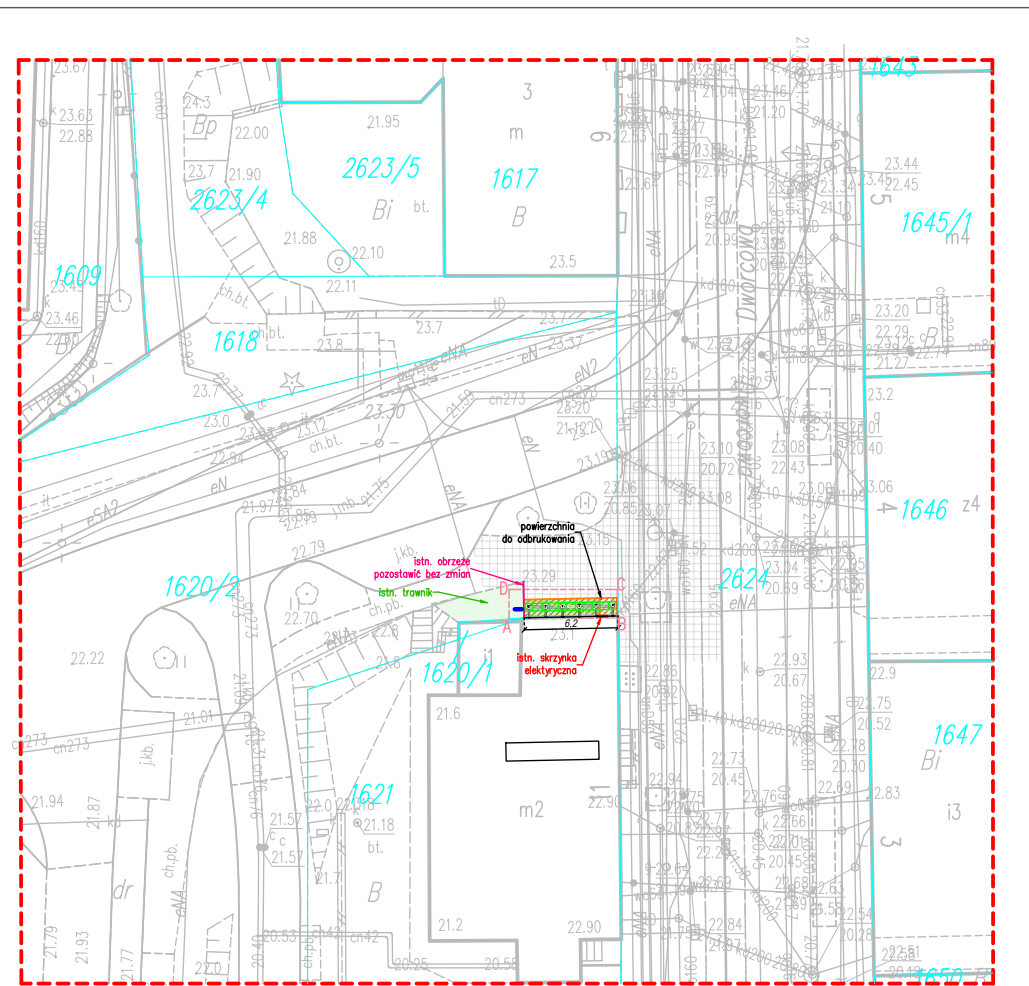

SKALA 1:500

PROJEKT ZAGOSPODAROWANIA TERENU

Temat: Zielona ściana na ul. Dworcowej "BUDŻET OBYWATELSKI"

Data opracowania 15.04.2025

INWESTOR:
Zakład Gospodarki Mieszkaniowej
ul. Wełniany Rynek 3
66-400 Gorzów Wielkopolski

SKALA 1:500

RYSUNEK 1

PROJEKTANT:
MGR INŻ. WOJCIECH JERZY ŚWITEK
UPRAWNIENIA NR: LUB/BO/3604/02

SPRAWDZAJĄCY:
MGR INŻ. ARCH.
MICHAŁ JERZY KWATKOWSKI
UPRAWNIENIA NR: LBOIA/70/10