


Mapa zasadnicza
Skala 1:500
Województwo: Województwo zachodniopomorskie
Powiat: Powiat stargardzki
Jednostka ewid.: 321410_2 - Stargard - gmina
Obręb: 0015 - Małkocin

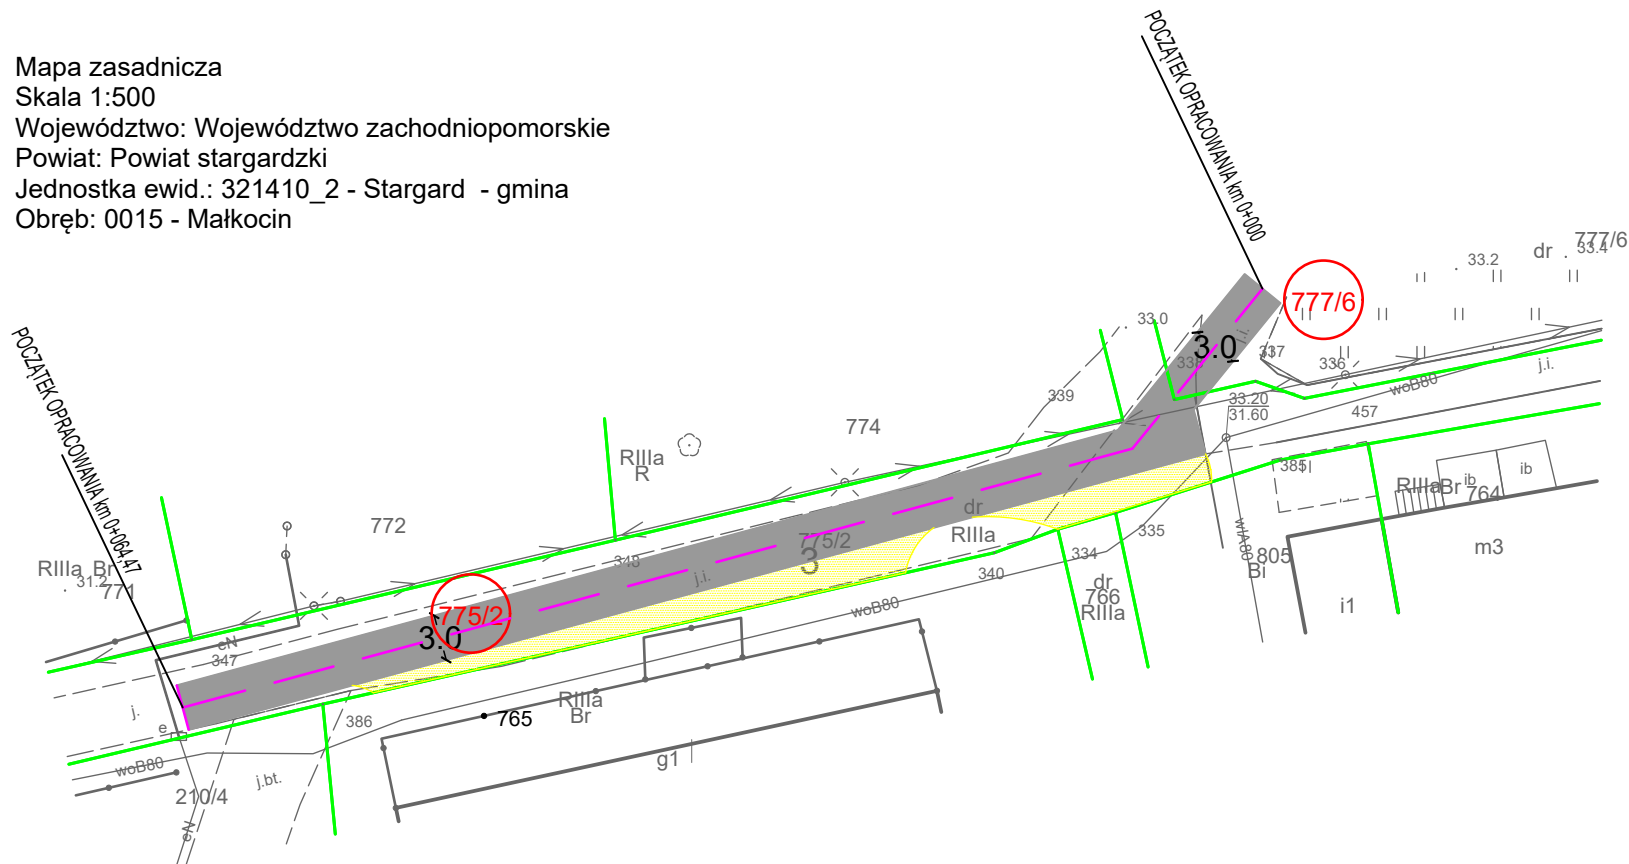

LEGENDA




numer działki na której znajduje się inwestycja



oś drogi



nawierzchnia: płyty żelbetowe 1,5x3,0m

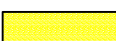

zjazdy z KŁSM 0/31,5mm



zakres opracowania

INWESTOR		JEDNOSTKA PROJEKTOWA	
Gmina Stargard ul. Rynek Staromiejski 5 73-110 Stargard		MILAG Michał Łąga ul. Jeleniogórska 11 78-500 Drawsko Pomorskie	
Nazwa i adres inwestycji	Przebudowa drogi gminnej w m. Małkocin dz. nr 775/ 2 777/ 6 obręb Małkocin		
NAZWA RYSUNKU	PROJEKT ZAGOSPODAROWANIA TERENU	nr rys.	1
PROJEKTANT	mgr inż. Michał Łąga nr upr. ZAP/0063/PBD/22 spec. drogowa	podpis	data 22.04.2026
			skala 1:500