


Mapa zasadnicza
Skala 1:500
Powiat: Powiat stargardzki
Jednostka ewid.: 321410_2 - Stargard - gmina
Obręb: 0021 - Sowno

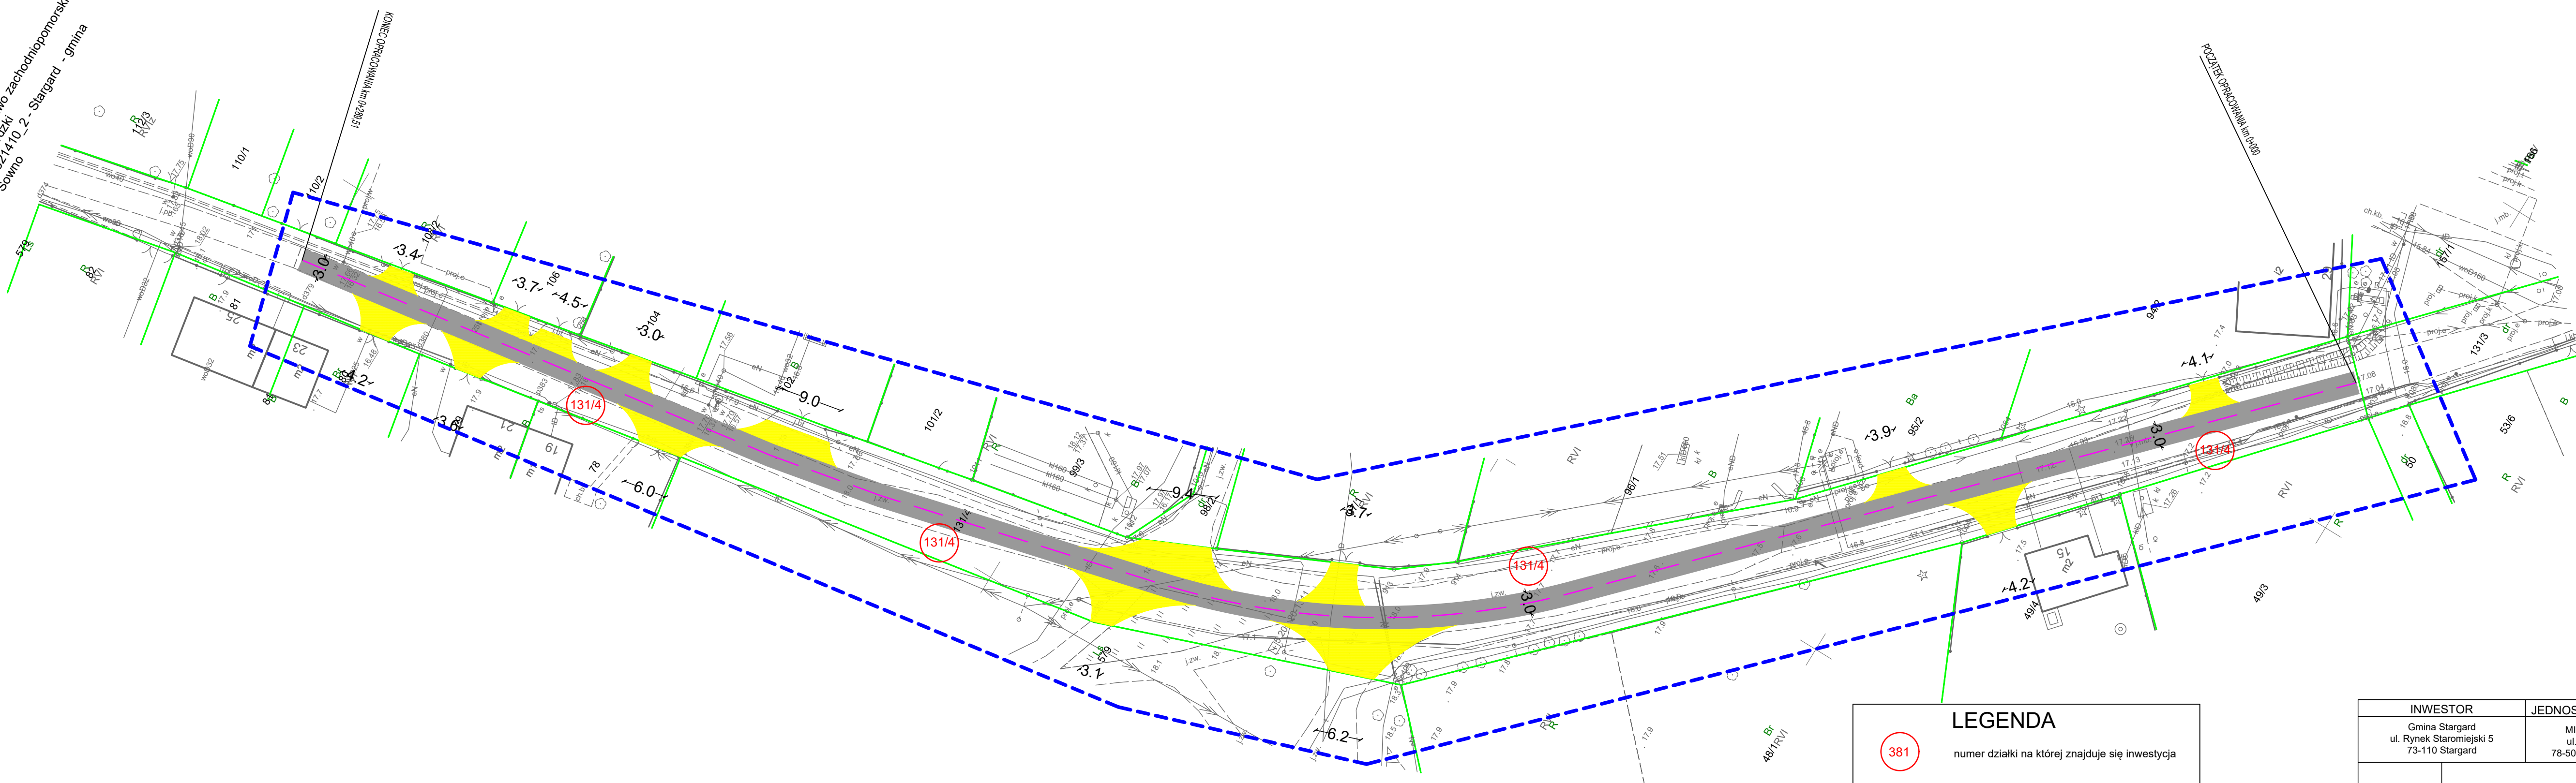

LEGENDA

381

numer działki na której znajduje się inwestycja

oś drogi

nawierzchnia: płyty żelbetowe 1,5x3,0m

zjazdy z KŁSM 0/31,5mm

zakres opracowania

INWESTOR		JEDNOSTKA PROJEKTOWA	
Gmina Stargard ul. Rynek Staromiejski 5 73-110 Stargard		MILAG Michał Łąga ul. Jeleniogórska 11 78-500 Drawsko Pomorskie	
Nazwa i adres inwestycji	Przebudowa drogi gminnej, ul. Sosnowej w m. Sowno dz. nr 131/4 obręb Sowno		
NAZWA RYSUNKU	PROJEKT ZAGOSPODAROWANIA TERENU	nr rys.	1
PROJEKTANT	mgr inż. Michał Łąga nr upr. ZAP/0063/PBD/22 spec. drogowa	data	22.04.2026
		skala	1:500