


Mapa zasadnicza
Skala 1:500
Województwo: Województwo zachodniopomorskie
Powiat: Powiat stargardzki
Jednostka ewid.: 321410_2 - Stargard - gmina
Obręb: 0031 - Witkowo

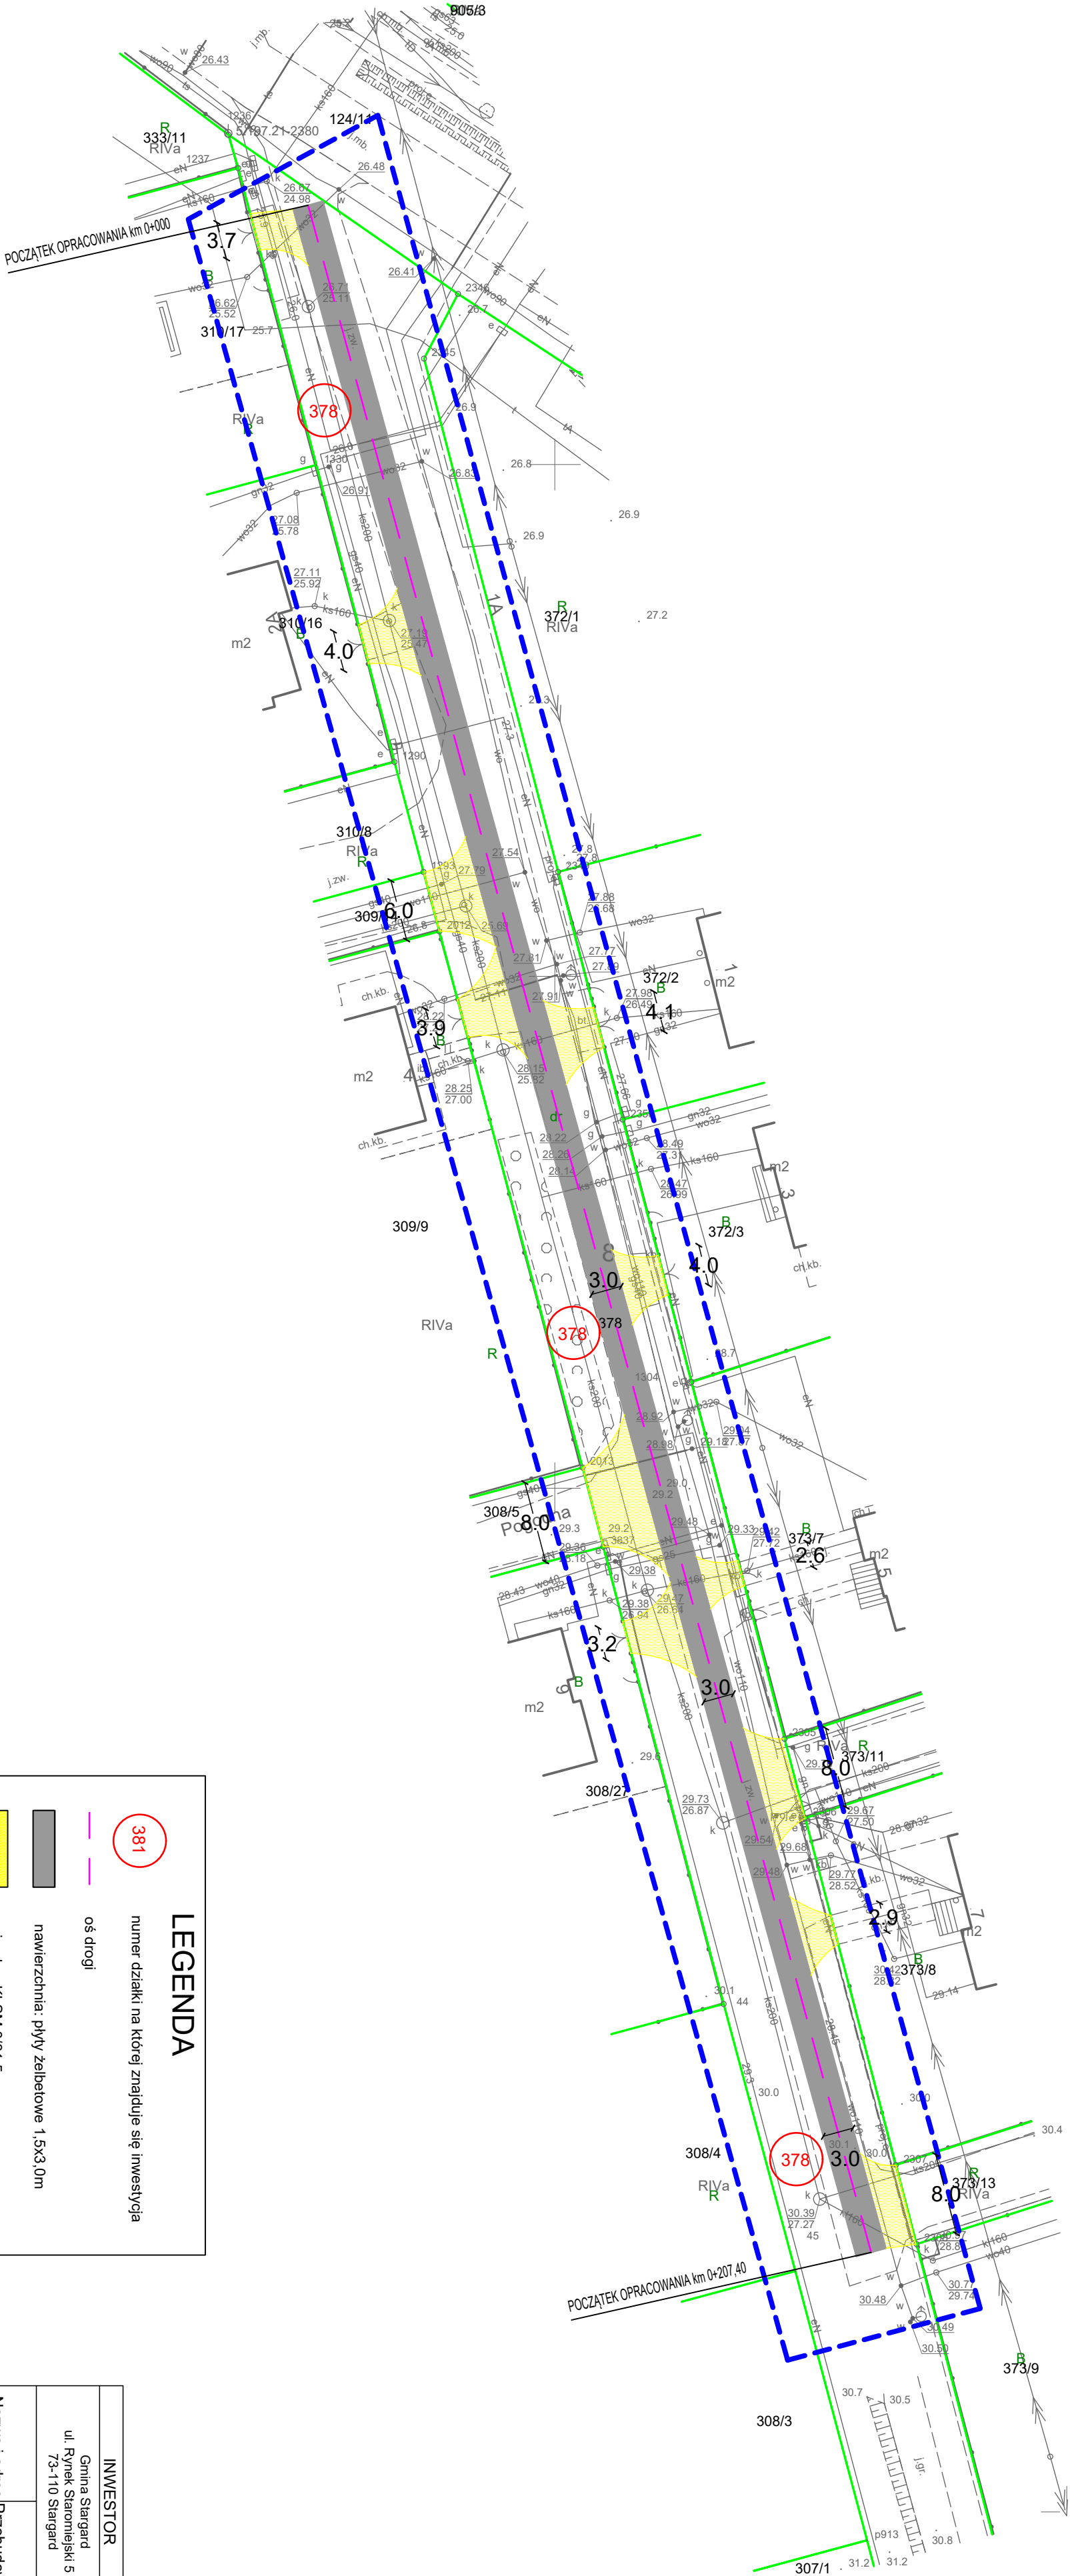

381

LEGENDA

numer działki na której znajduje się inwestycja

oś drogi

nowierzchnia: płyty żelbetowe 1,5x3,0m

zjazd z KŁSM 0/31,5mm

zakres opracowania

INWESTOR		JEDNOSTKA PROJEKTOWA	
Gmina Stargard ul. Rynek Starmiejski 5 73-110 Stargard		MILAG Michał Łaga ul. Jeleniogórska 11 78-500 Drawsko Pomorskie	
Nazwa i adres Inwestycji		Przebudowa drogi gminnej, ul. Czerwieńowej w m. Witkowo dz. nr 378 obręb Witkowo	
NAZWA RYSUNKU		PROJEKT ZAGOSPODAROWANIA TERENU	
PROJEKTANT		mgr inż. Michał Łaga nr upr. ZAP/0063/PBD/22 spec. drogowa	
		22.04.2028	
		1:500	