


LEGENDA

- oprawa świetłówkowa (pojedyncza)
- oprawa świetłówkowa (podwójna)
- oprawa oświetleniowa
- oprawa oświetleniowa (ścienna)
- gniazdo elektryczne z uziemieniem (pojedyncze)
- włącznik światła (pojedynczy)
- rozdzielnica
- kontrola wentylacji
- bezpieczniki

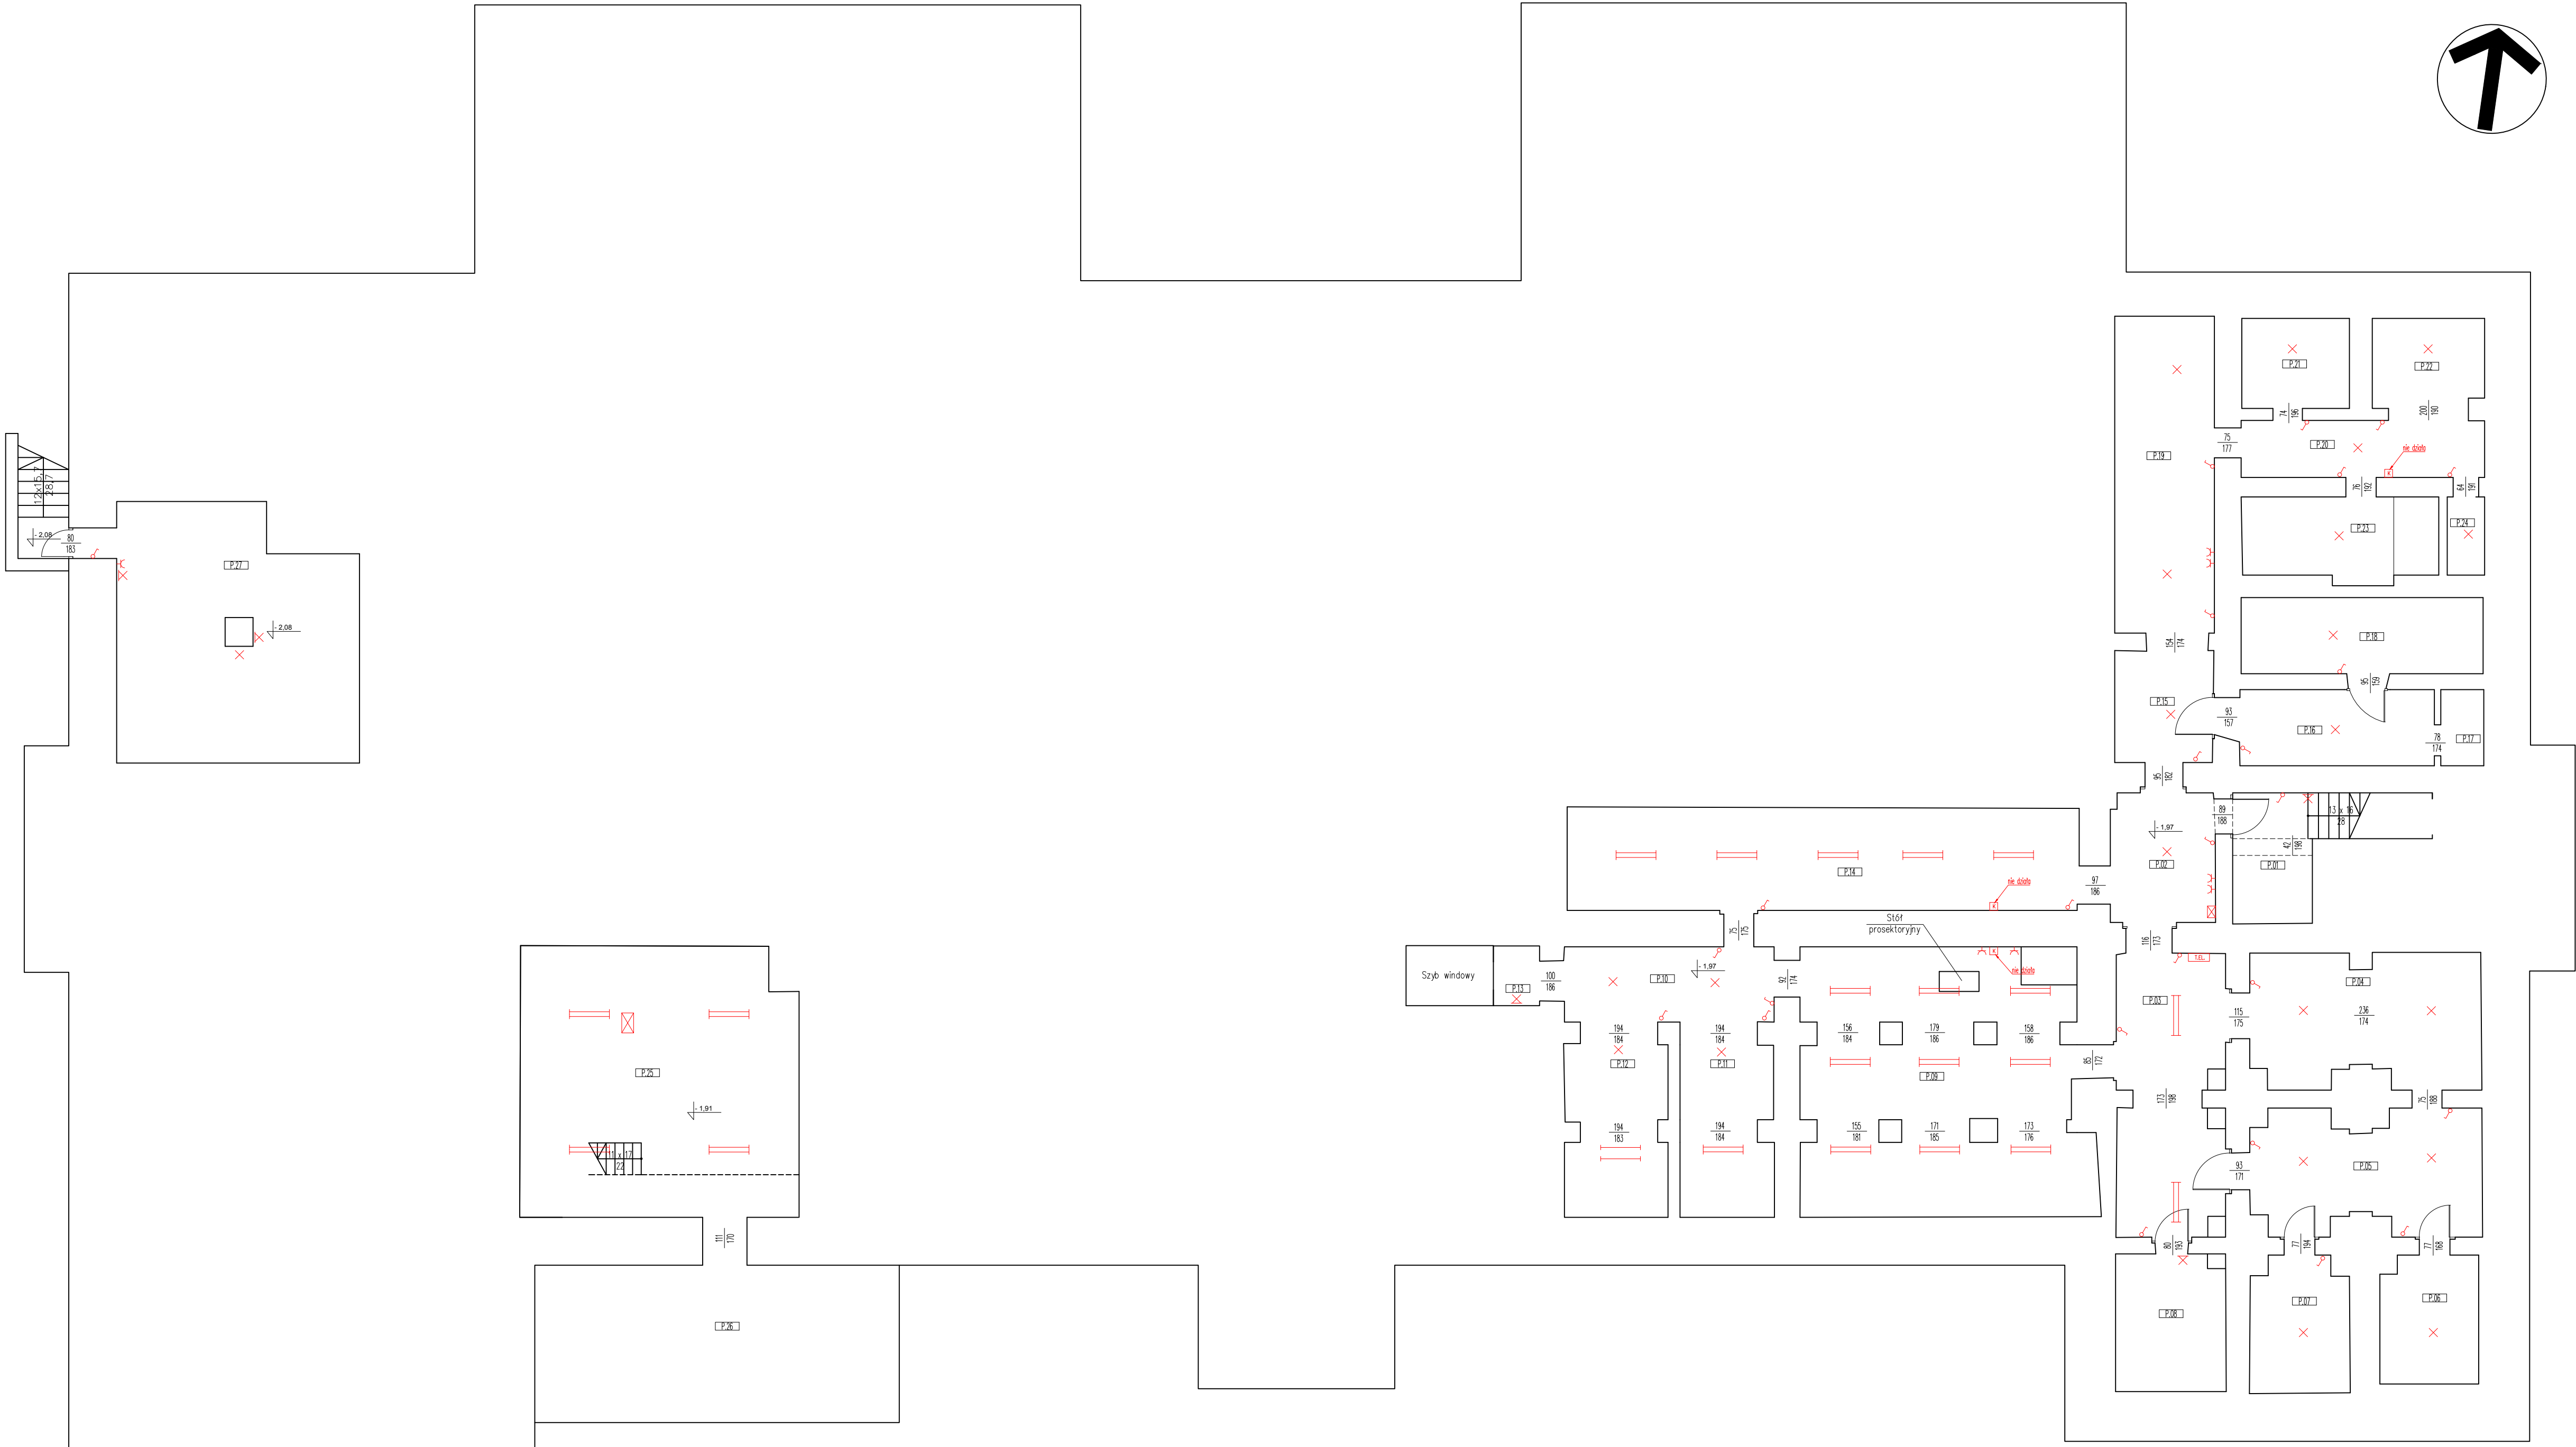

Nazwa i adres projektu: Inwentaryzacja architektoniczna – budowlana budynek Uniwersytetu Medycznego w Łodzi Collegium Anatomicum ul. Narutowicza 60, 90–136 Łódź		
Opracował: mgr inż. Marcin Gatniejewski		Podpis:
Nazwa rysunku : Rzut piwnicy		Skala: 1:100
Nr rysunku: IE 1	Faza: INWENTARYZACJA	Branża: IE