


RZUT PARTERU SKALA 1:50

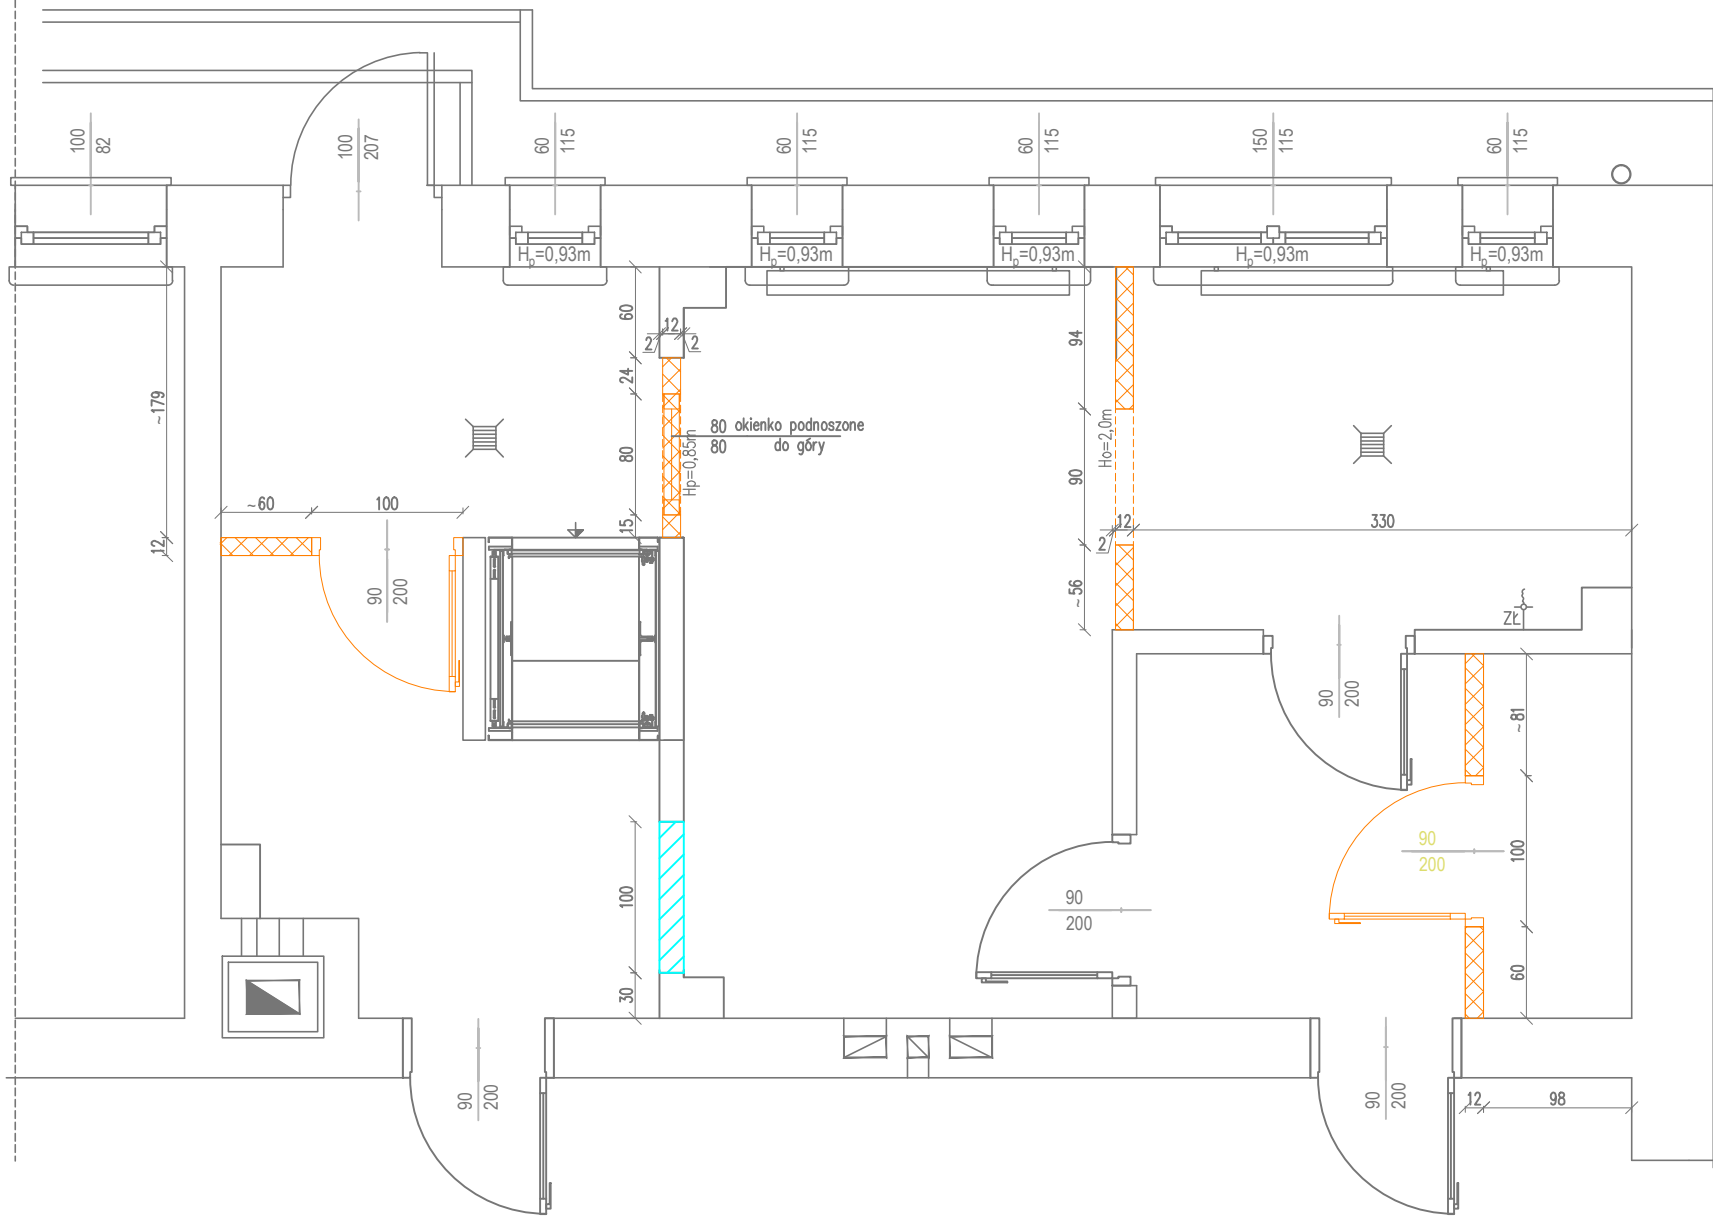


ŚCIANA DO WYBURZENIA

ŚCIANA NOWO PROJEKTOWANA GIPS-KARTON

UWAGA wszystkie wymiary oznaczone symbolem " ~ " należy poddać weryfikacji z natury.

RZUT PIĘTRA SKALA 1:50

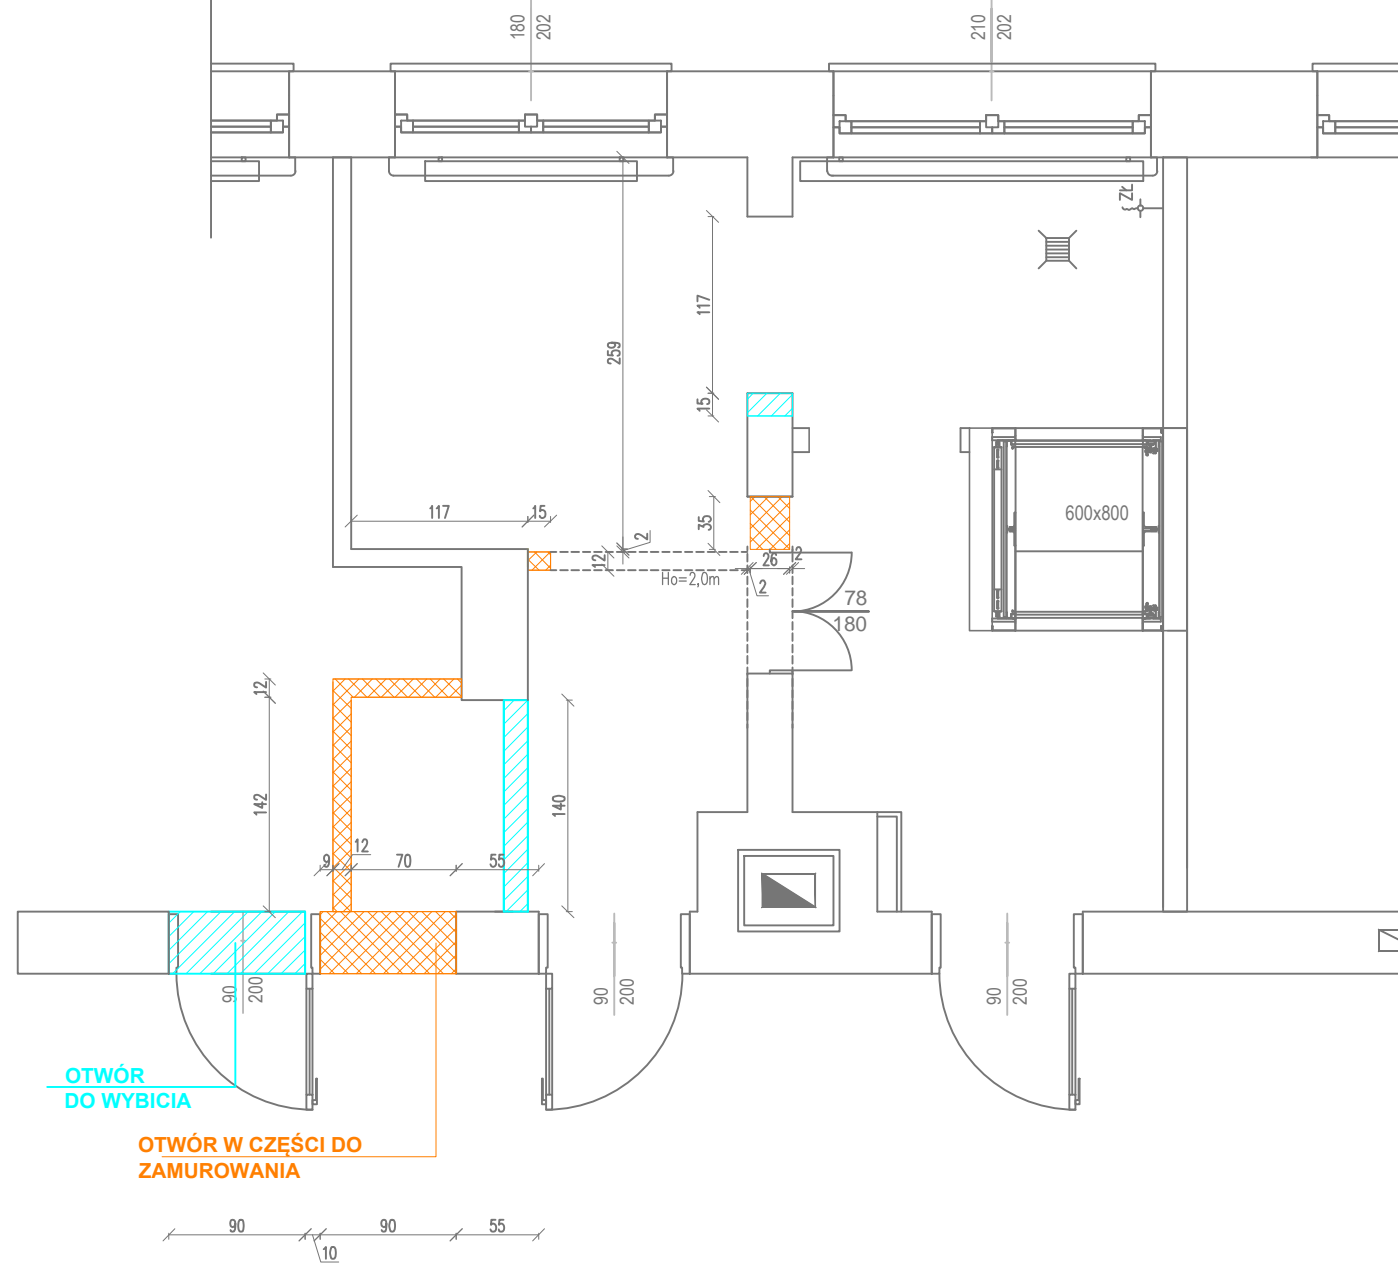

OTWÓR
DO WYBICIA

OTWÓR W CZĘŚCI DO
ZAMUROWANIA

rys. 5 RZUT ŚCIANEK DO WYMUROWANIA LUB WYBURZENIA
SKALA 1:50

opracował inż. Mateusz Wardak