
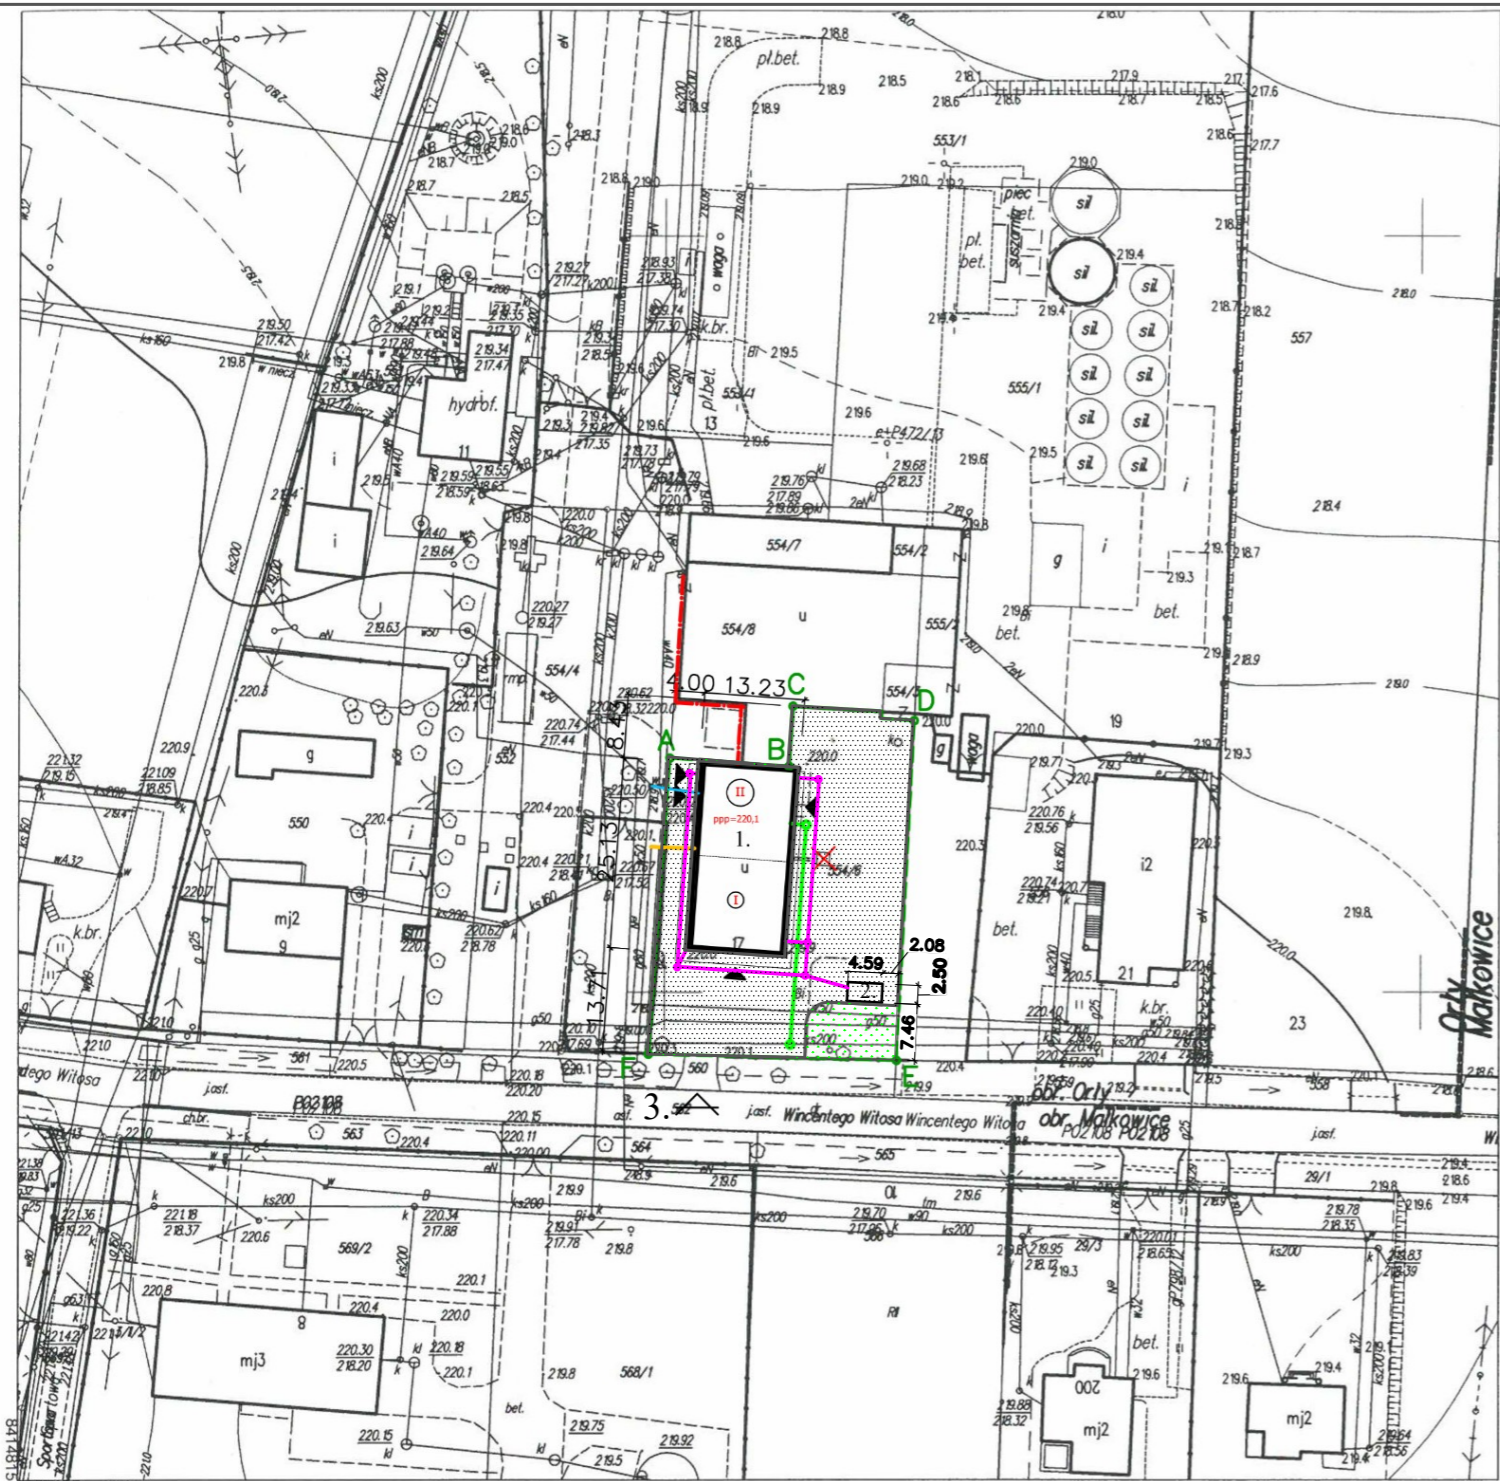


SZKIC ZAGOSPODAROWANIA TERENU

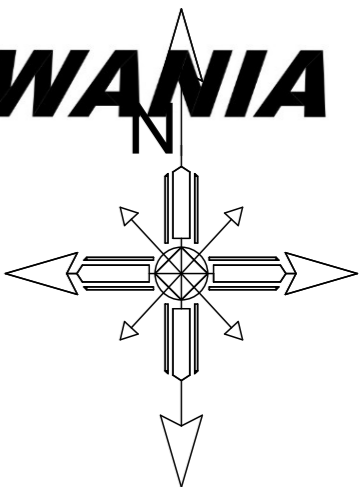

kopia MAPY ZASADNICZEJ

skala 1:1000

Godło: 8.121.10.12.4

Jednostka ewidencyjna: 181307_2 Orły

Obręb: 0009 Orły

Nr kancelaryjny: 432. 713 2018

Współrzędne prostokątne płaskie - układ 2000/8

Układ wysokości - Kronsztadt 86

Poświadczam zgodność niniejszej kopii z treścią materiału państwowego zasobu geodezyjnego i kartograficznego
STAROSTA PRZEMYSKI
Mapa sytuacyjno-wysokościowa
Nazwa materiału zasobu
P.1813
Identyfikator ewidencyjny materiału zasobu
9.04.2018 r.
Data wykonania kopii
inż. Szymon Fac
STAROSTA PRZEMYSKI

SYMBOL	LEGENDA
1.	projektowana przebudowa części biurowej w istniejącym budynku magazynowym
2.	projektowany zbiornik na wodę deszczową
3.	istniejący zjazd drogowy z drogi powiatowej działka nr 562, obr. 0009 Orły
	wejścia do budynku
	proj. przyłącz kanalizacyjny do sieci gminnej - ø 160 - wg odrębnego oprac.
	projektowana zewnętrzna instalacja kanalizacji deszczowej
	istniejący przyłącz gazowy
	istniejący przyłącz wody z lokalnej sieci wodociągowej - ø 32
	istniejący przyłącz elektroenergetyczny
	granica działki nr. 554/6, obr. 0009 Orły
	istniejące obiekty przeznaczone do rozbiórki - wg odrębnego opracowania

STUDIO PROJEKTOWE KRZYSZTOF KARAŚ				NEOFORMA	
37 – 700 PRZEMYŚL ul. BARSKA 15/10 tel. 016 670-53-70					
INWESTYCJA	Projektowana przebudowa części biurowej w istniejącym budynku magazynowym na terenie działki nr. 554/6 obr. 0009 Orły				
INWESTOR	Gmina Orły, ul. Przemyska 3, 37-716 Orły				
TEMAT RYSUNKU	ZAGOSPODAROWANIE TERENU				SKALA 1:1000
OPRACOWANIE BRANŻA	PROJEKTANT PIECZĘĆ UPRAWNIENIA		PODPIS		
ARCHITEKTURA OPRACOWANIE	KRZYSZTOF KARAŚ				
ARCHITEKTURA PROJEKTANT					NUMER RYSUNKU Z1
DATA	PRZEMYŚL Marzec 2026 r.				