


# RZUT PARTERU

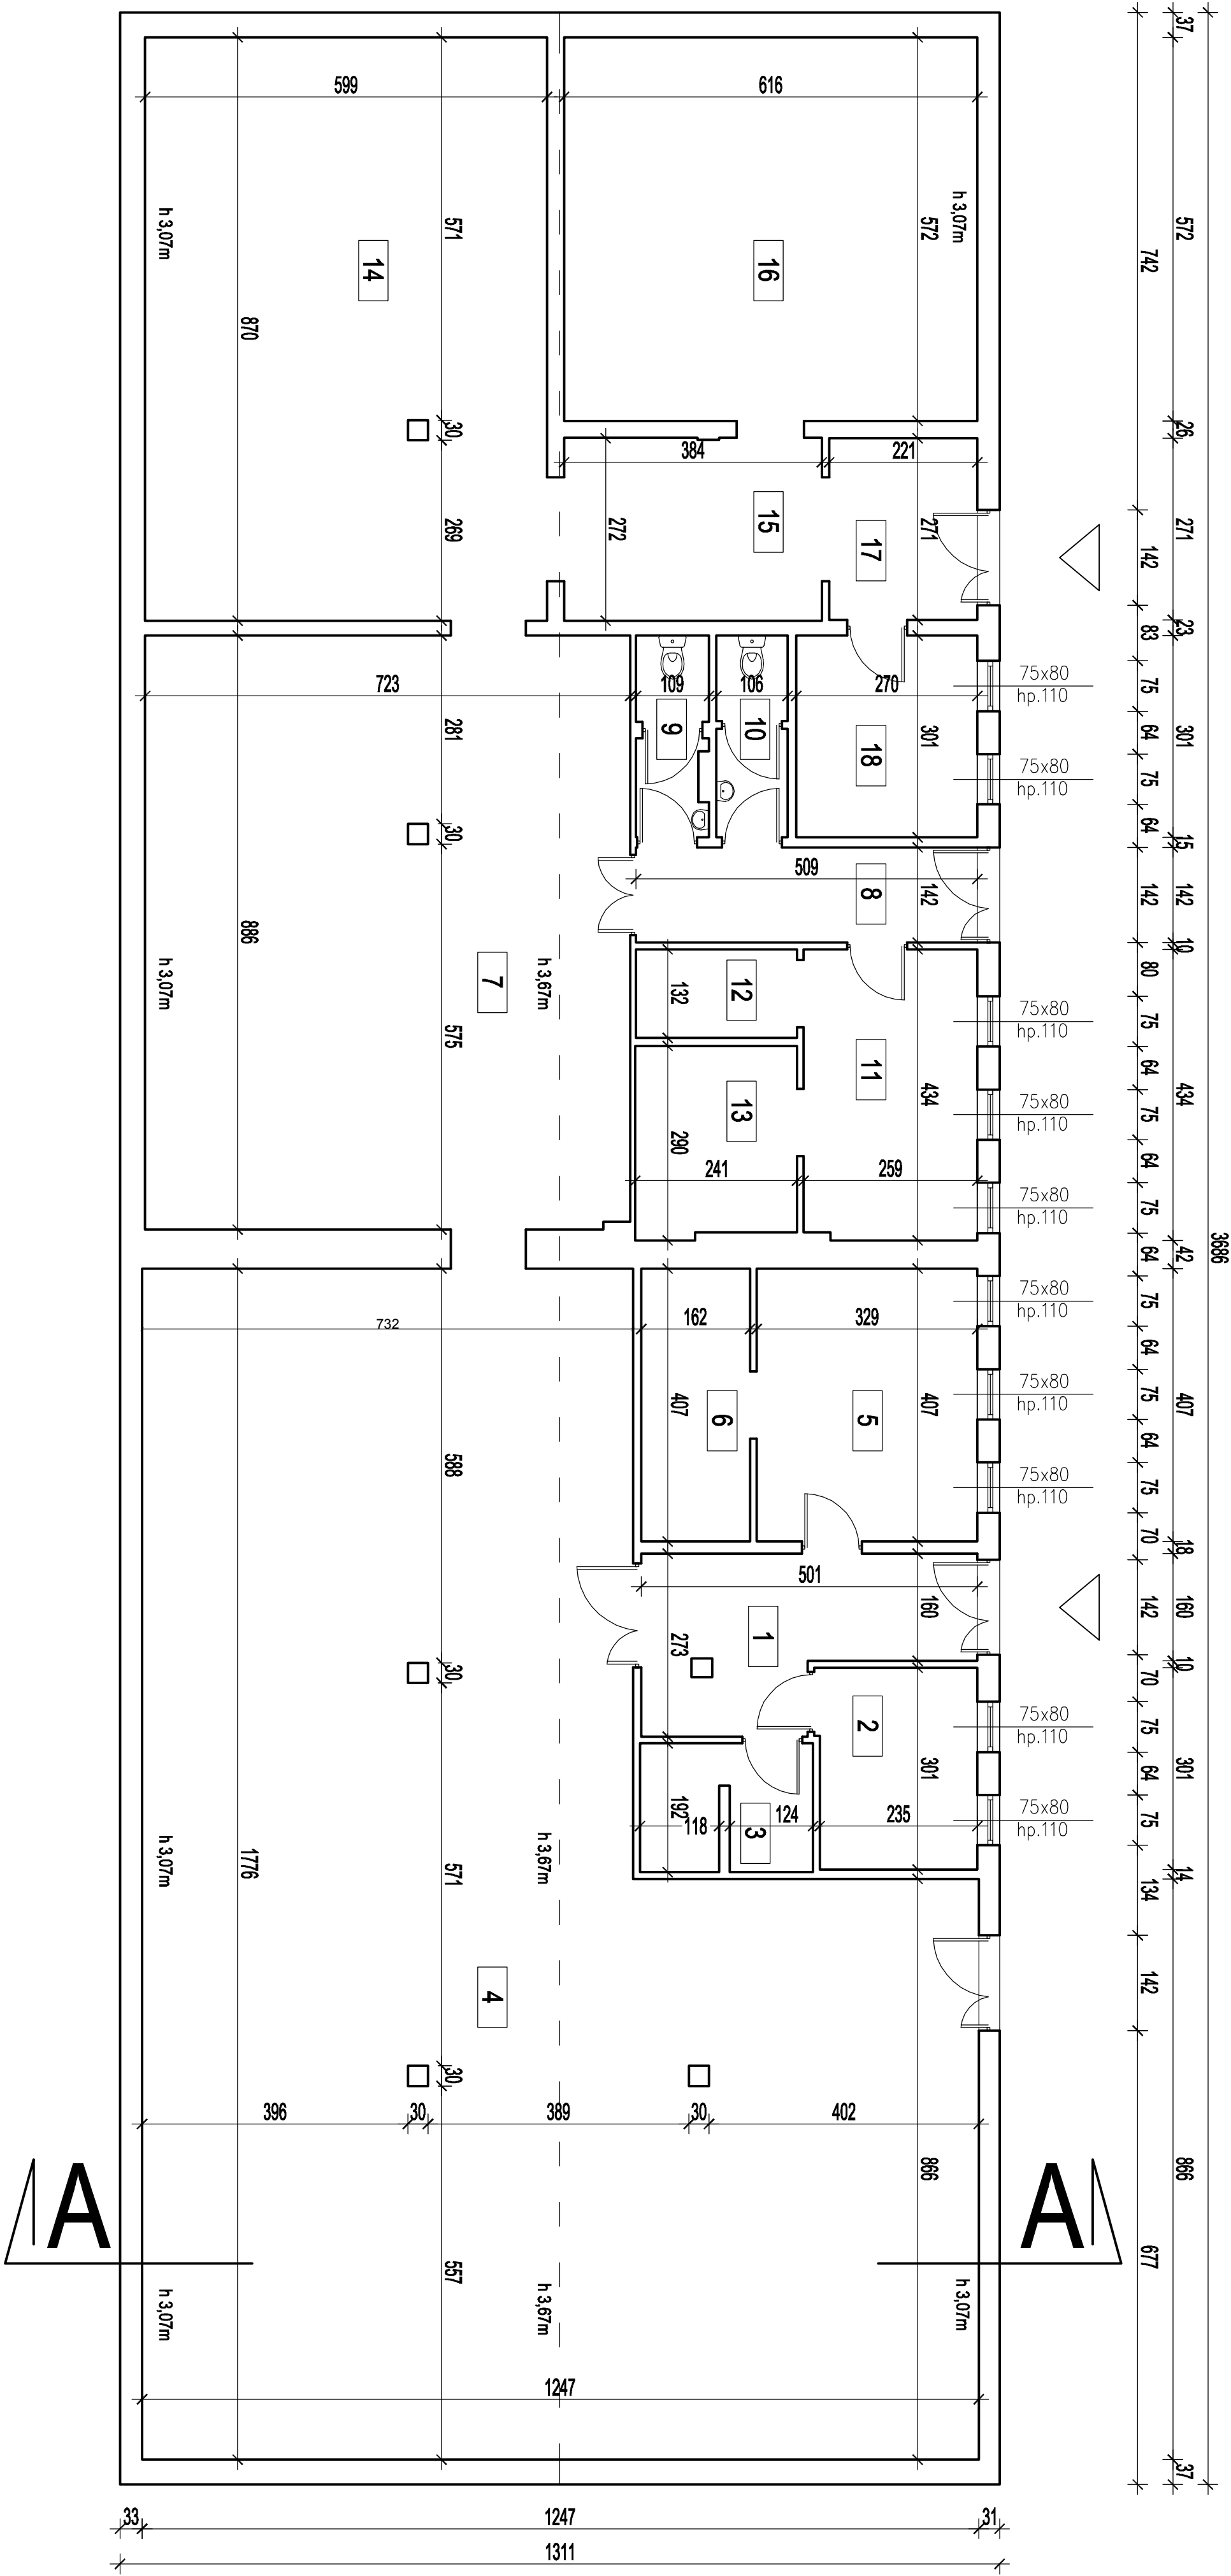

OBJEKT :	2836
ADRES :	UL.OBORNICKA 104-106 WROCŁAW
INWESTOR :	REJONOWY ZARZĄD INFRASTRUKTURY WROCŁAW
jednostka projektowa	
umowa 305/P/2011	
BIURO INŻYNIERSKIE SP. ZO.O.	
ul.Doniańskiego 40, 45 - 819 O P O Ł E	
tel./0 77 451 55 31, fax 0 77 45 15 532	
kom. 0602 627790, biopole@onet.pl	
Faza projektu : INWENTARYZACJA BUDOWLANA	
Nazwa rysunku : RZUT PARTERU	
Inicjator : inż. i. nazwisko	
Gł. projektant : arch. Marek Jacek	
Opracowała : Mirosława Kaspzycka	
Opracował : Michał Grudziński	
Opracował : Maciej Kulaszewski	
Data op. : 09.2011	
Rysunek : 0	
Skala : 1:100	