


SCHEMAT ZJAZDU PRZEZ TRAWNIK
Skala 1:50



konstrukcja jezdni odpowiednio
jak na przekrojach normalnych

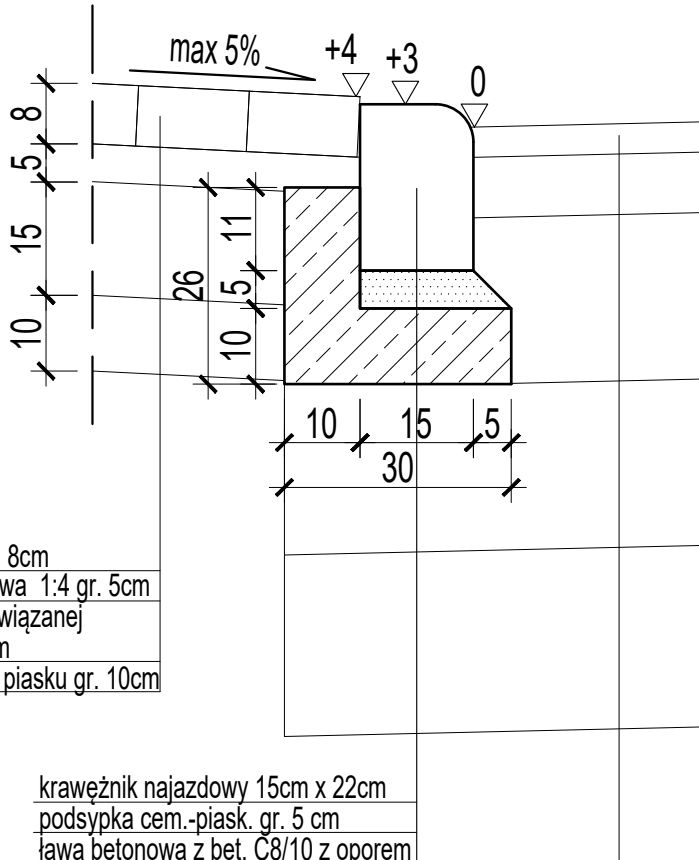

UWAGA

Przekrój typowy dla zjazdu przez trawnik po stronie lewej

1. Długość, szerokość, lokalizację zjazdu przyjmować wg Projektu zagospodarowania terenu

2. Na zjazdach należy zastosować kostkę koloru grafitowego

Dopuszcza się zmianę koloru w uzgodnieniu z Inwestorem

3. Spadek poprzeczny jezdni ulicy i konstrukcja nawierzchni zjazdów
odpowiednio zgodnie z lokalizacją na przekrojach normalnych
w zależności od grupy nośności podłoża

4. Zjazd w km 0+253.90 str. lewa: skosy 1.5m x 1.5m

Biuro Projektowe DROEM Miroslaw Jakubiuk; 17-100 Bielsk Podlaski ul. A. Mickiewicza 192 lok. 1 NIP: 543-124-26-38 REGON: 200172953 tel. 507 582 886 e-mail: miroslaw@jakubiuk.pl			
OBIEKT	Przebudowa drogi gminnej Nr 107350B tj. ul. Strzelniczej w Bielsku Podlaskim wraz z budowa, przebudowa oraz zabezpieczeniem kolidujacych sieci i urzadzen infrastruktury technicznej	Nr rys.	5.2
		Skala	1:50
ADRES	Droga gminna: ul. Strzelnicza w Bielsku Podlaskim	Data	17.02.2025r.
Nazwa rys.	Schemat zjazdu przez trawnik	PROJEKT TECHNICZNY (WYKONAWCZY)	
BRANZA DROGOWA			
Projektant	mgr inż. Miroslaw Jakubiuk	upr. pr. b/o PDL/0036/PBD/16 specjalność inżynieria drogowa	
Sprawdzający	mgr inż. Paulina Izdebska	upr. pr. b/o PDL/0042/PBD/24 specjalność inżynieria drogową	