



FS06

na etapie zbrojenia umieścić w stopie studzienkę
do mocowania słupa, zabetonować razem

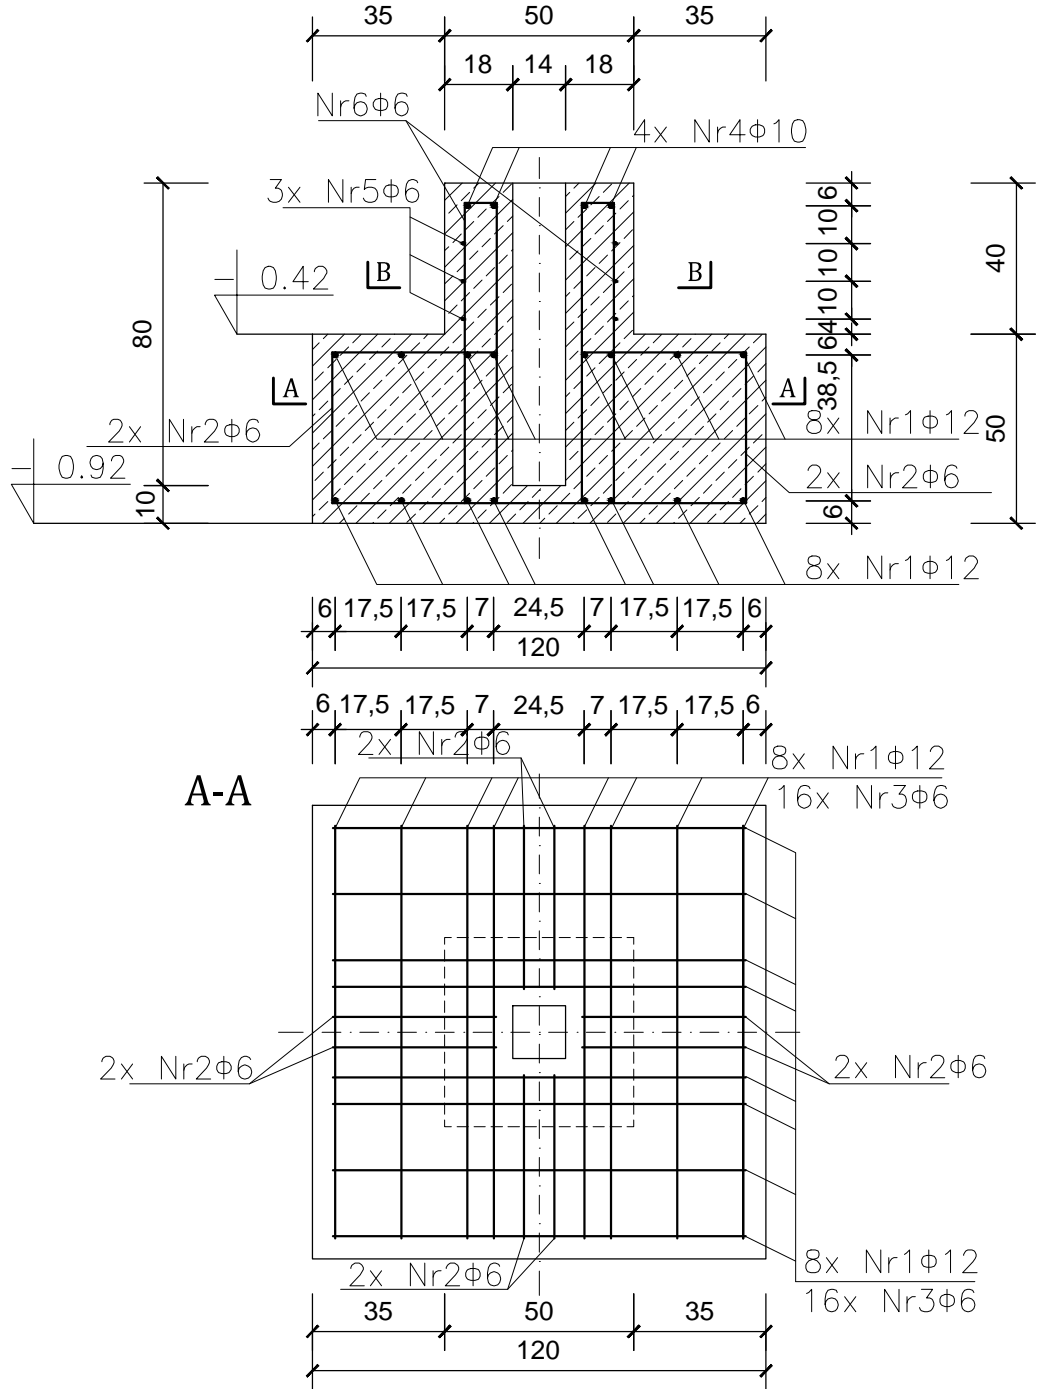


A-A


B-B

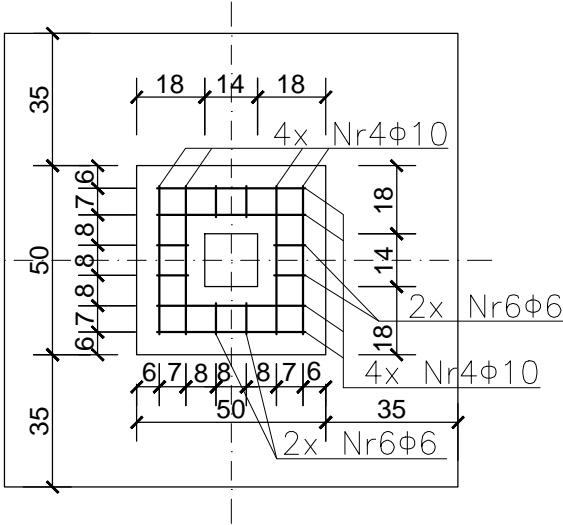


FS04

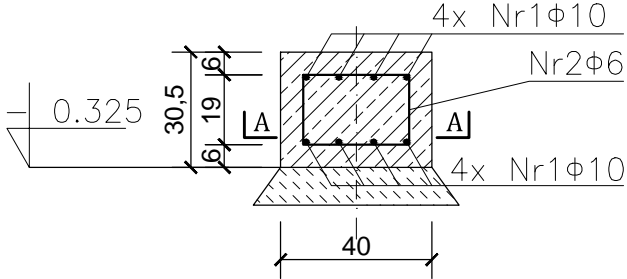

A-A

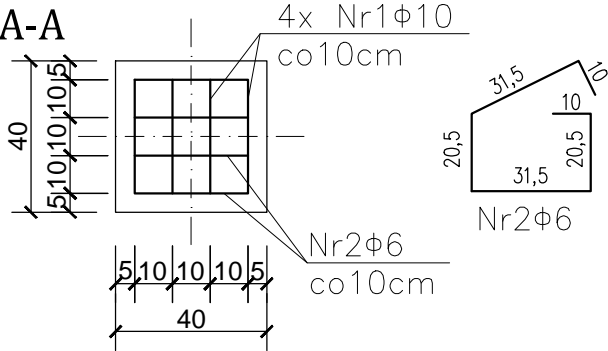

ZESTAWIENIE ZBROJENIA FS04					
nr pręta	średnica [mm]	długość [cm]	liczba elem. [szt.]	długość ogólna [m]	
				A-IIIIN	
1	φ10	30	8	φ6	φ10
2	φ6	124	4	4,96	2,4
długość ogólna średnic [m]				4,96	2,4
masa 1mb pręta [kg]				0,222	0,617
masa prętów wg średnic [kg]				1,1	1,48
masa ogólna [kg]				2,58	
wykonać 4x [szt.]				10,32	

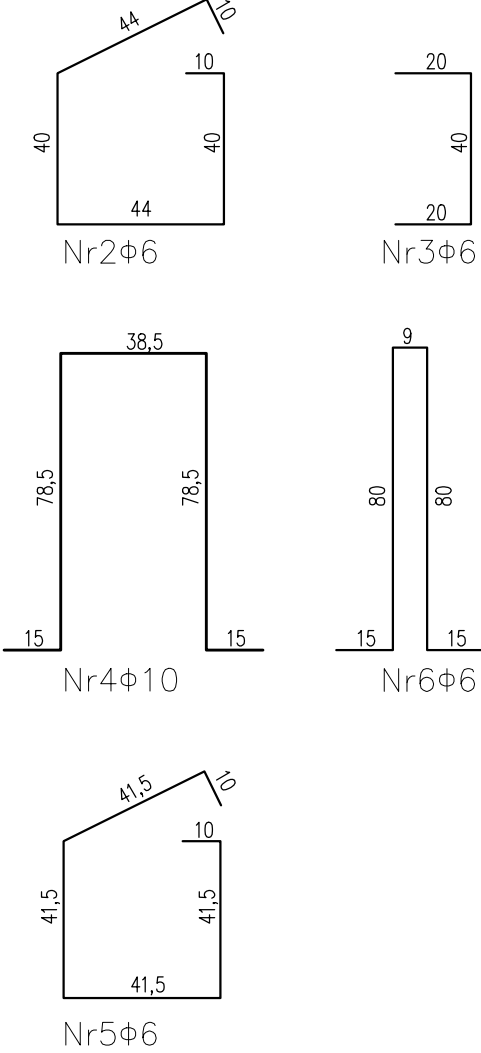

UWAGA: pod wszystkimi fundamentami wymienić grunt na chudy beton do głębokości 65cm

Beton C16/20, max wymiar kruszywa dg=16mm
otulenie zbrojenia c_{nom} =45mm, stal zbr. A-IIIIN

ZESTAWIENIE ZBROJENIA FS06						
nr pręta	średnica [mm]	długość [cm]	liczba elem. [szt.]	długość ogólna [m]		
				A-IIIIN		
1	φ12	110	32	φ6	φ10	φ12
2	φ6	188	8	15,04		35,20
3	φ6	80	32	15,60		
4	φ10	225	8		18,00	
5	φ6	186	3	5,58		
6	φ6	199	8	15,92		
długość ogólna średnic [m]				52,14	18,00	35,20
masa 1mb pręta [kg]				0,222	0,617	0,888
masa prętów wg średnic [kg]				11,58	11,11	31,26
masa ogólna [kg]				53,95		
wykonać 2x [szt.]				107,90		

WSZYSTKIE PRAWA AUTORSKIE ZASTRZEŻONE

ZAPA ARCHITEKCI sp. z o.o.

80-299 GDAŃSK, UL. BIWAKOWA 53
TEL. +48 58 552-71-00
E-MAIL: PRACOWNIA@ZAPA-ARCHITEKCI.PL WWW.ZAPA-ARCHITEKCI.PL

Inwestor

Gmina Przodkowo
ul. Kartuska 21
83-304 PRZODKOWO

Adres obiektu budowlanego

WOJ. POMORSKIE, POWIAT KARTUSKI,
83-305 POMIECZYNO, ul. KARTUSKA 14

Nazwa obiektu budowlanego

SZKOŁA PODSTAWOWA W POMIECZYNI
im. ks. Bronisława Szymichowskiego

Nazwa rysunku

PROJEKT TECHNICZNY
STOPY FUNDAMENTOWE ŻELBETOWE

Skala

1:20

Nr rysunku

PT/ 20

Autor projektu architektonicznego

arch. Andrzej Sotkowski

Specjalność

architektoniczna

Nr upr.

GT-III-630/483/76
Izba nr PO-0003

Data

10.2025

Podpis



Opracowanie

arch. Tomasz Miatkowski

Specjalność

architektoniczna

Data

10.2025

Podpis



Sprawdzający

arch. Daniela Milan-Konopka

Specjalność

architektoniczna

Nr upr.

4997/Gd/91
Izba nr PO-0035

Data

10.2025

Podpis



