


RZUT PARTERU

skala 1 : 100

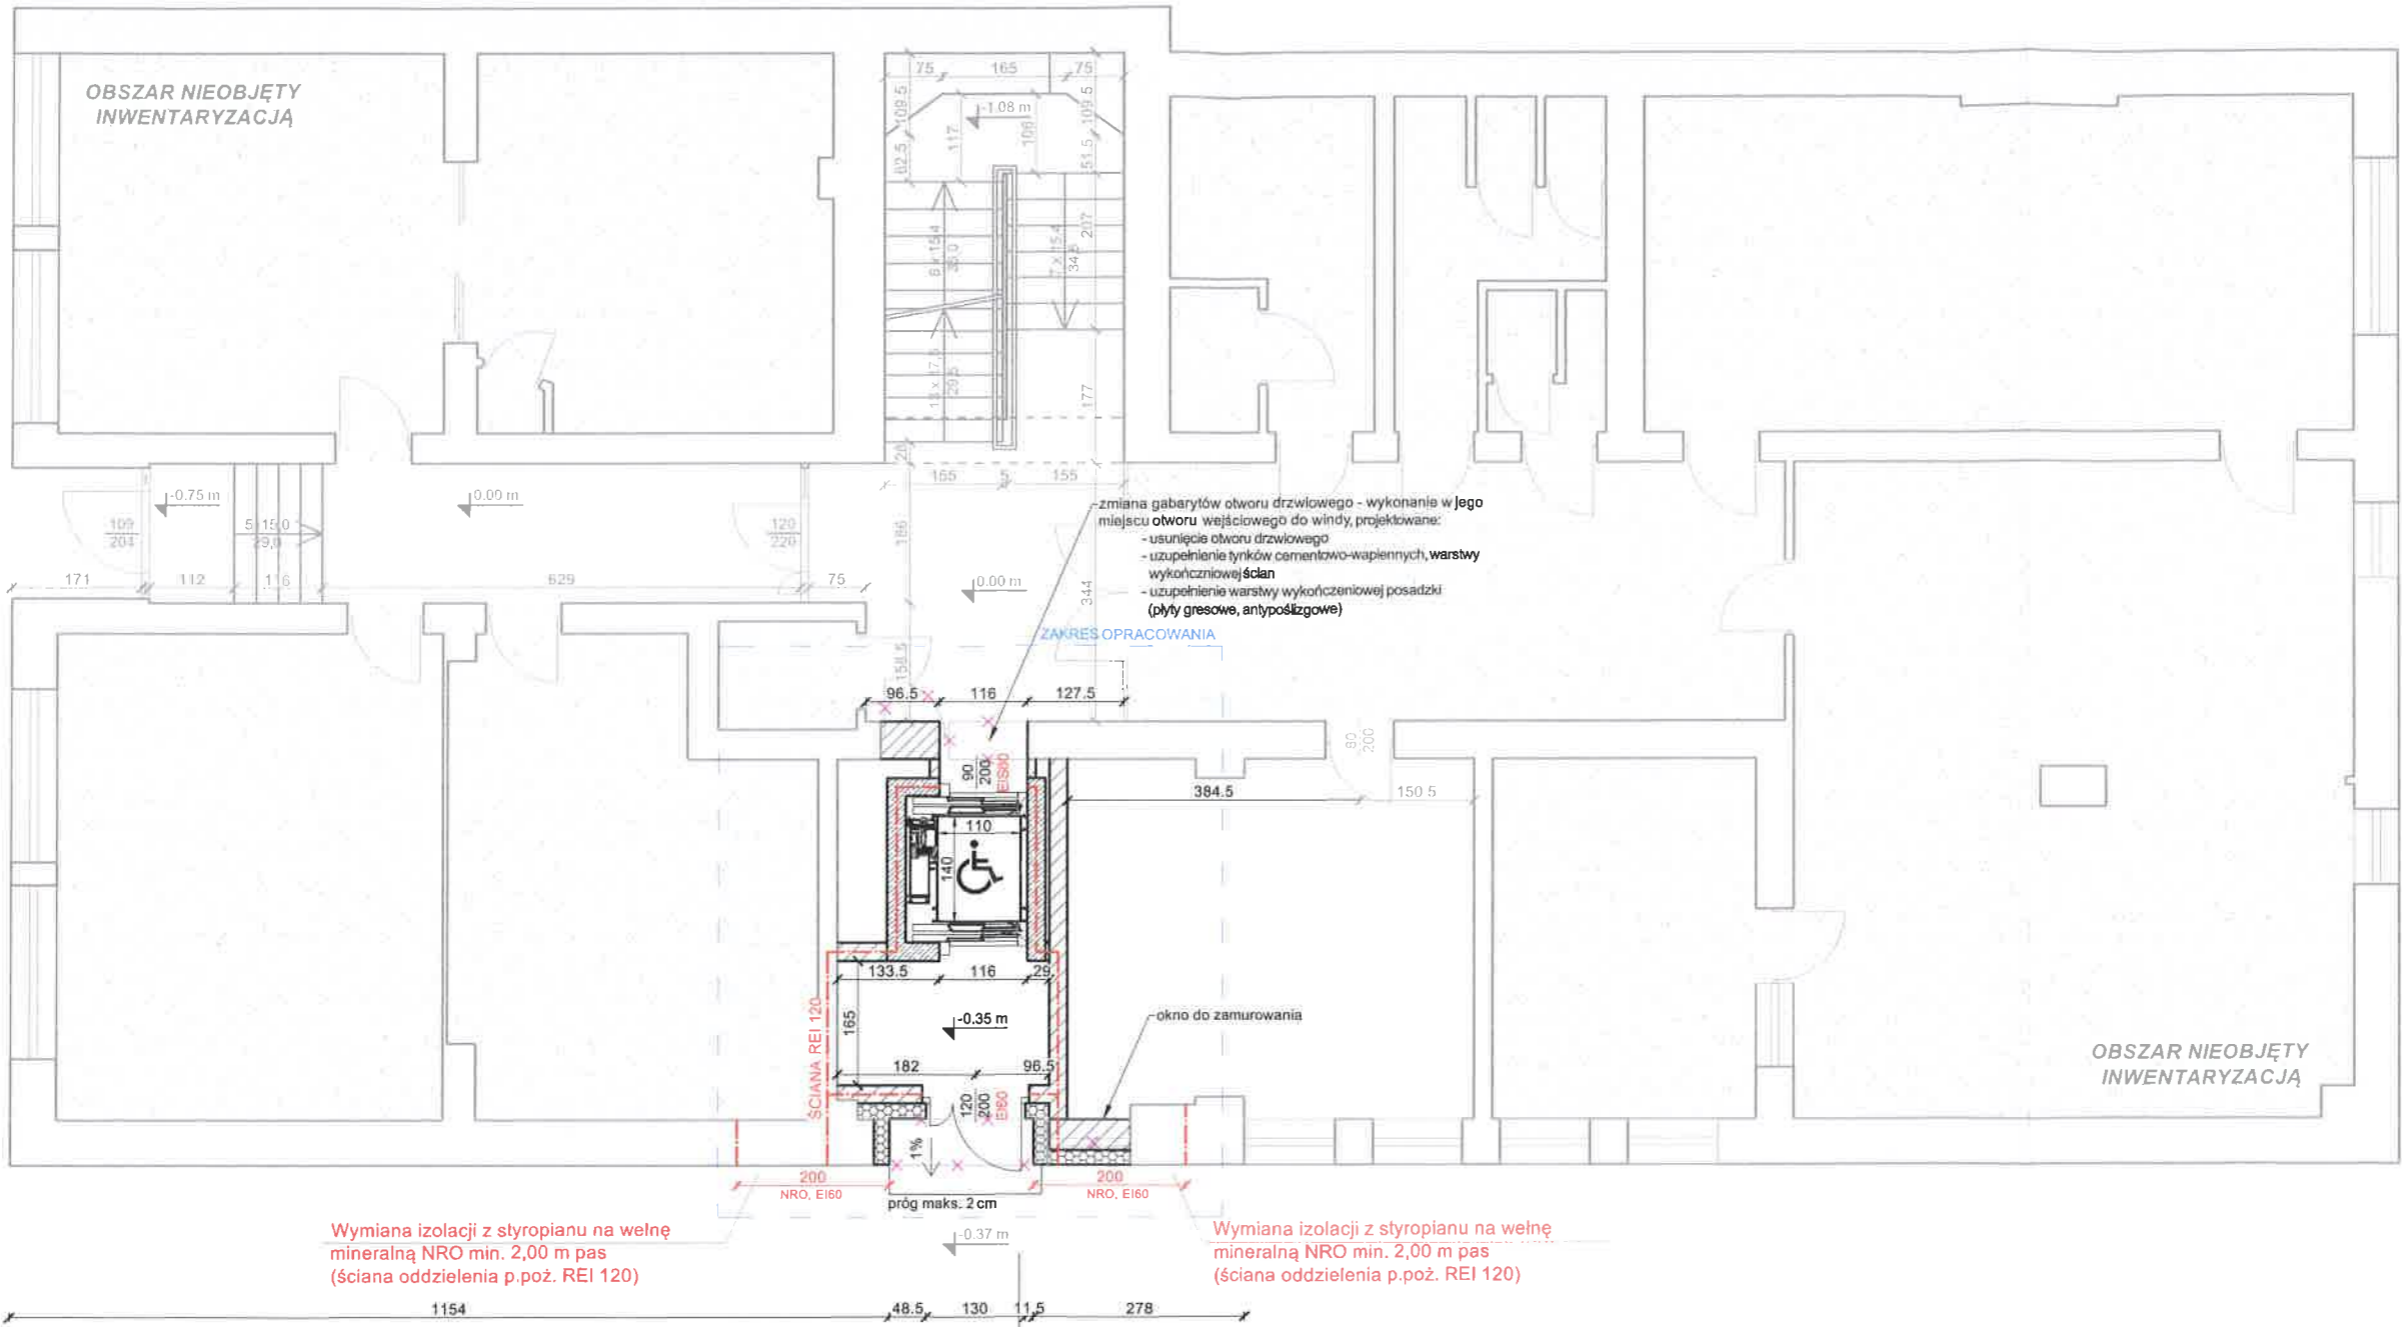


Wymiana izolacji z styropianu na wełnę mineralną NRO min. 2,00 m pas (ściana oddzielenia p.poż. REI 120)

Wymiana izolacji z styropianu na wełnę mineralną NRO min. 2,00 m pas (ściana oddzielenia p.poż. REI 120)

- istniejące [kolor szary]
- wyburzenia [kolor fioletowy]
- projektowane [kolor czarny]

RZECZOZNAWCA DO SPRAW ZABEZPIECZEN PRZECIWPOŻAROWYCH
mgr Jacek Kautz Nr upr. 570/2013
40.10.2025 (miejscowość, data)
Zgodność projektu z wymaganiami ochrony przeciwpożarowej i przeciwprzebiegowej z uwzględnieniem

- UWAGI:
- Wymiary podano w cm.
 - Rysunek rozpatrywać łącznie z pozostałymi rysunkami, opisem technicznym, a także dokumentacją innych branż.
 - Zakazuje się pobierania wymiarów bezpośrednio z projektów. Wszystkie wymiary zweryfikować na budowie. W przypadku stwierdzenia niezgodności wymiarów budynku z wymiarami projektu skontaktować się z projektantem.
 - Wykonawca przed przystąpieniem do robót zobowiązany jest do zapoznania się ze wszystkimi dokumentacjami branżowymi i budowlanymi oraz do ich wzajemnej koordynacji w trakcie robót.
 - Lokalizację i wymiary projektowanych elementów dostosować na budowie do istniejącej konstrukcji.
 - Należy zapewnić ciągłość izolacji.
 - Przed zamówieniem materiałów budowlanych wymiary sprawdzić z natury na budowie.
 - W sprawach nieokreślonych dokumentacją obowiązującą:
 - warunki techniczne wykonania i odbioru robót budowlano-montażowych
 - normy Polskiego Komitetu Normalizacyjnego
 - instrukcje, wytyczne, świadectwa dopuszczenia, atesty Instytutu Techniki Budowlanej,
 - warunki techniczne producentów i dostawców materiałów budowlano-instalacyjnych.

		"GreCAD" Pracownia Projektowa mgr inż. Piotr Greinke biuro: ul. Adama Mickiewicza 18A, 83-400 Kościerzyna tel. kom.: (+48) 609 752 978 e-mail: biuro@grecad.pl www.grecad.pl	
TEMAT: Przebudowa części budynku Kościelskiego Domu Kultury polegająca na montażu windy dz. nr 173, 174, obręb 0011, miasto Kościerzyna		INWESTOR: Gmina Miejska Kościerzyna ul. 3 Maja 9A 83-400 Kościerzyna	
TYTUŁ RYSUNKU: Rzut parteru		SKALA: 1:100	
PROJEKTANT (ARCH.): mgr inż. arch. Paweł Michałkiewicz upr. nr 452/POOKK/2011		NR RYSUNKU: A02	
ETAP: konceptcja nr 1		BRANŻA: arch-bud	
		DATA: Wrzesień 2025 r.	