


RZUT PARTERU
INWENTARYZACJA
SKALA 1:100

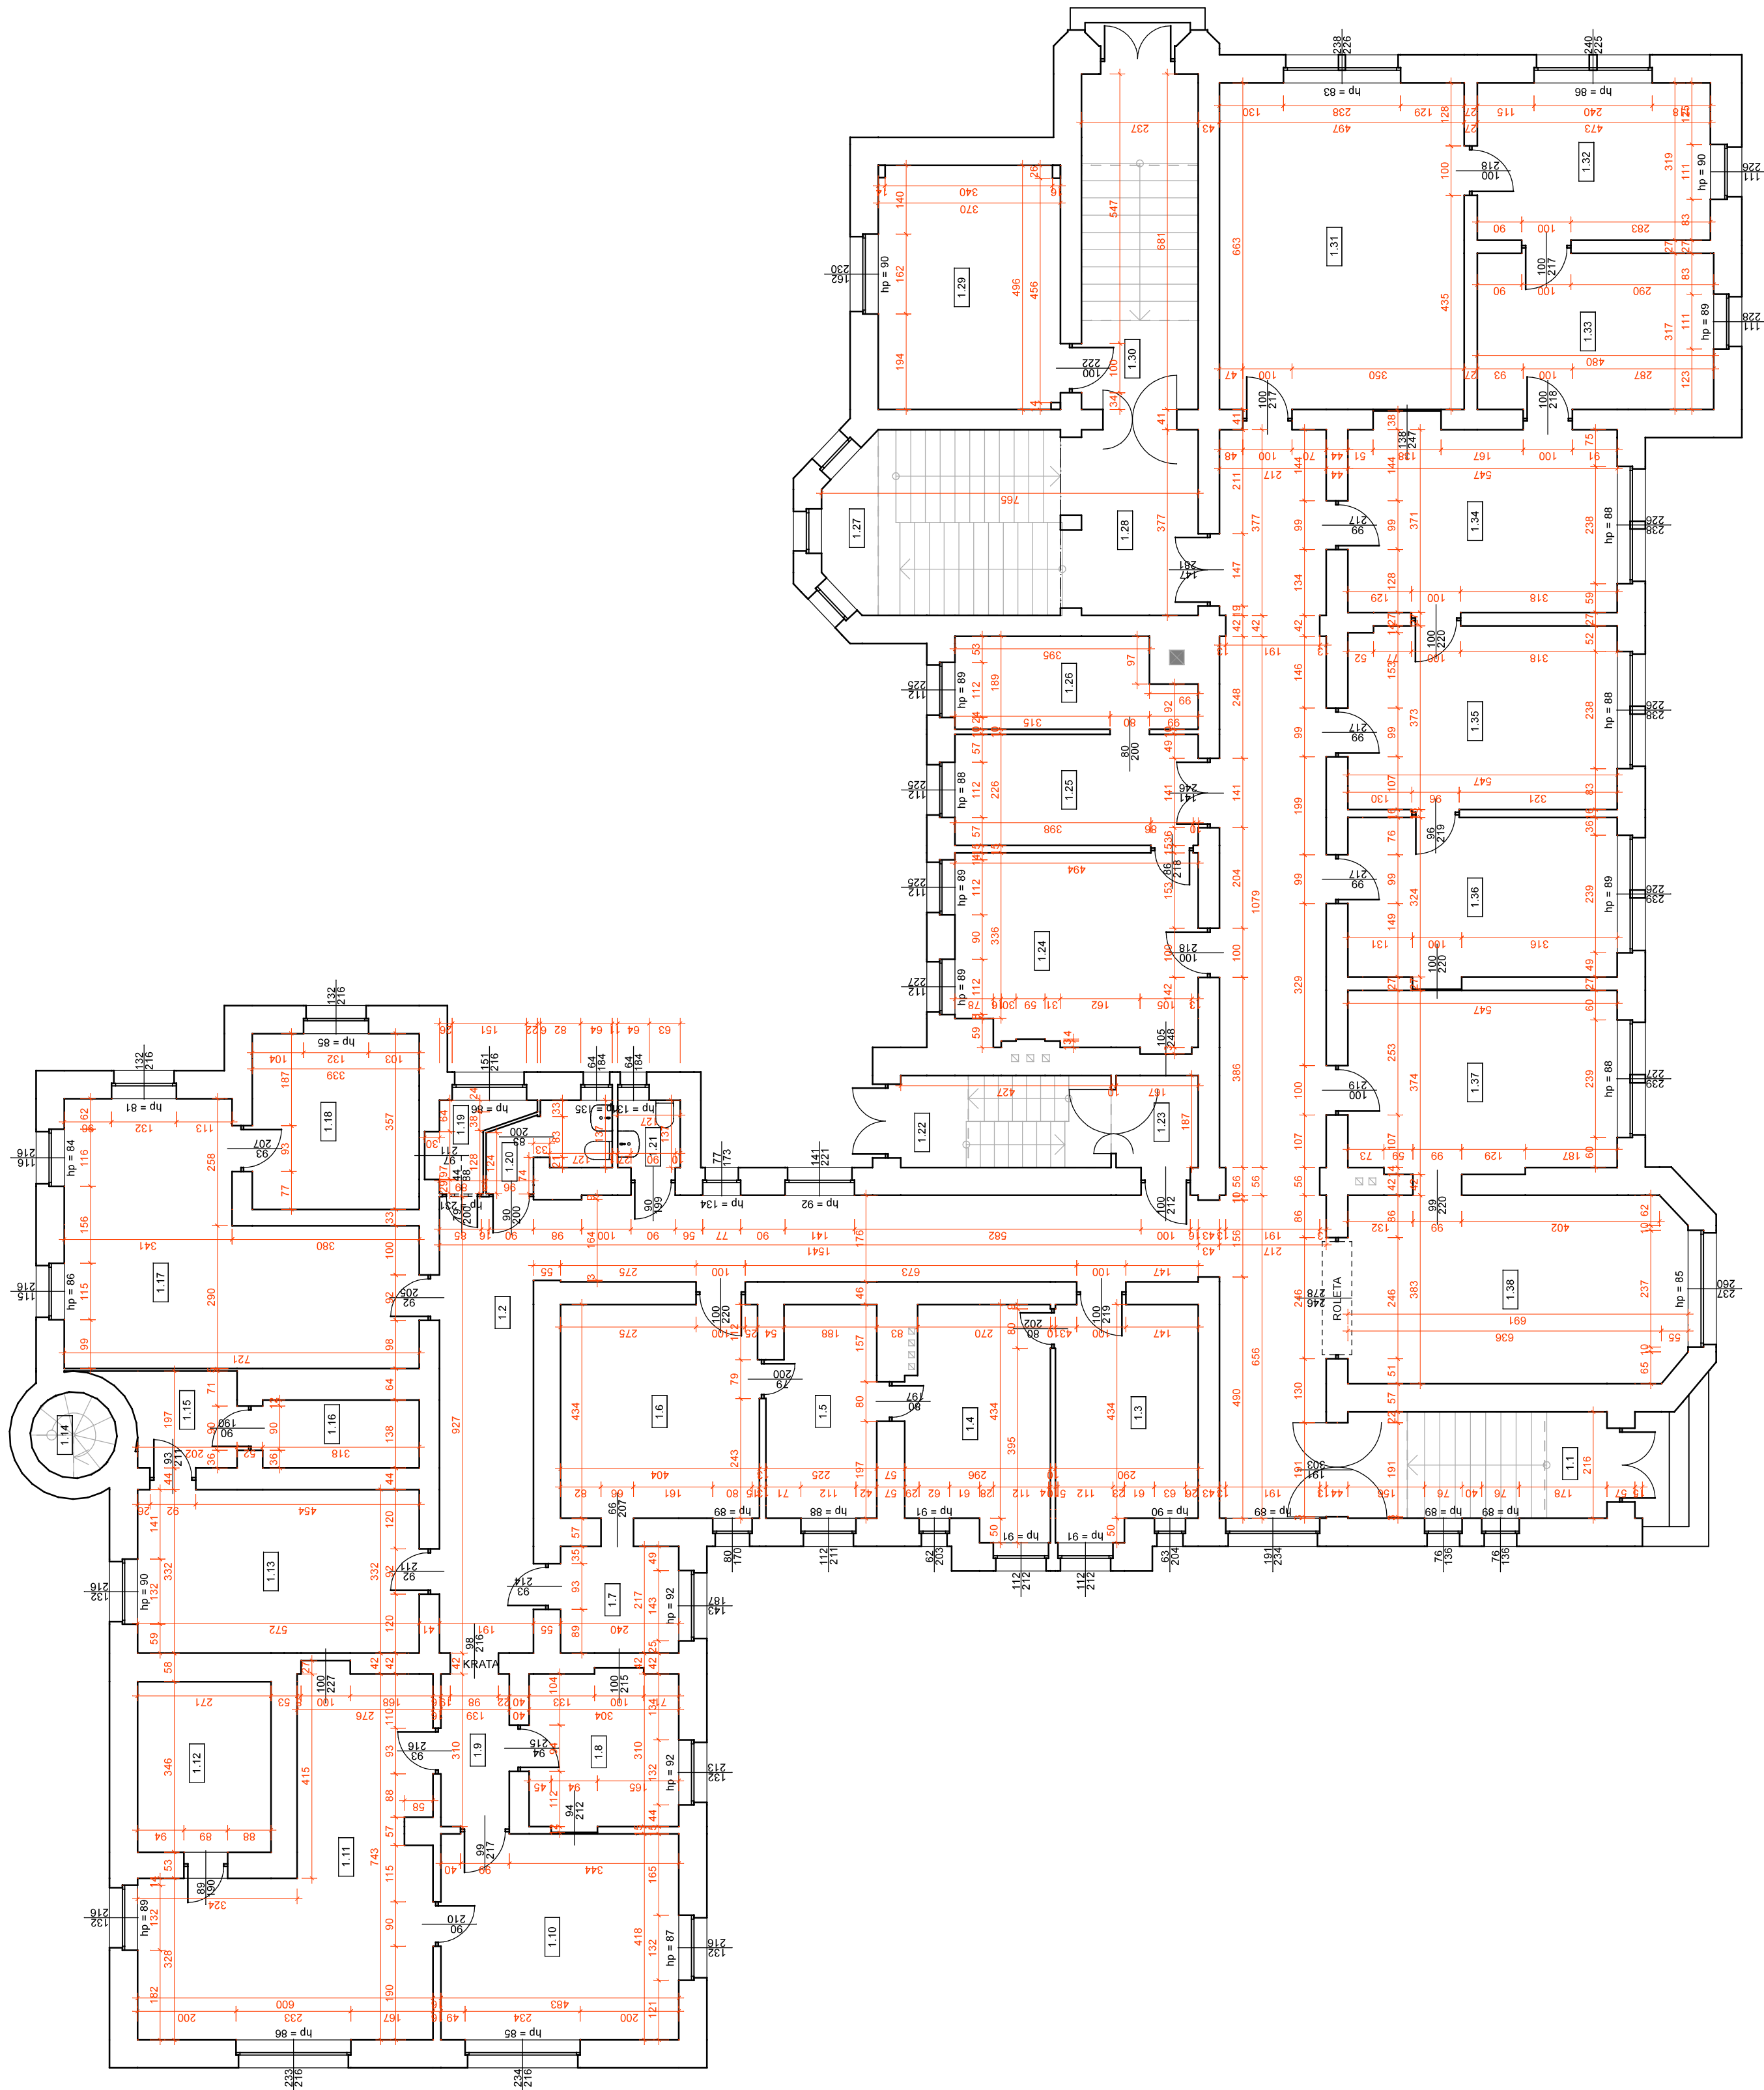

Nr	Nazwa pomieszczenia	Pow. użytkowa	Posadzka
Brak funkcji użytkowej	592,24 m²		
1.1	Wiatrołap	11,36 m²	Lineoleum
1.2	Korytarz	89,75 m²	Lineoleum
1.3	Pokój biurowy	13,28 m²	Lineoleum
1.4	Pokój biurowy	15,19 m²	Lineoleum
1.5	Pokój biurowy	9,35 m²	Lineoleum
1.6	Pokój biurowy	17,48 m²	Lineoleum
1.7	Pokój biurowy	8,21 m²	Lineoleum
1.8	Pokój biurowy	9,42 m²	Lineoleum
1.9	Korytarz	20,19 m²	Lineoleum
1.10	Pokój biurowy	30,80 m²	Lineoleum
1.11	Pokój biurowy	9,38 m²	Lineoleum
1.12	Trzebież	18,99 m²	Lineoleum
1.13	Pokój biurowy	18,99 m²	Lineoleum
1.14	Kłaska schodowa	2,39 m²	Lineoleum
1.15	Korytarz	4,36 m²	Lineoleum
1.16	Trzebież	4,39 m²	Lineoleum
1.17	Pokój biurowy	29,71 m²	Lineoleum
1.18	Pokój biurowy	12,10 m²	Lineoleum
1.19	Aneks	2,16 m²	Pyłki ceramiczne
1.20	WC	3,37 m²	Pyłki ceramiczne
1.21	WC	1,74 m²	Pyłki ceramiczne
1.22	Wiatrołap	7,99 m²	Lineoleum
1.23	Korytarz	3,12 m²	Lineoleum
1.24	Pokój biurowy	18,88 m²	Lineoleum
1.25	Pokój biurowy	11,17 m²	Lineoleum
1.26	Pokój biurowy	8,38 m²	Lineoleum
1.27	Kłaska schodowa	17,24 m²	Lineoleum
1.28	Korytarz	10,31 m²	Lineoleum
1.29	Pokój biurowy	18,24 m²	Lineoleum
1.30	Wiatrołap	16,14 m²	Lineoleum
1.31	Pokój biurowy	32,95 m²	Lineoleum
1.32	Pokój biurowy	15,09 m²	Lineoleum
1.33	Pokój biurowy	15,22 m²	Lineoleum
1.34	Pokój biurowy	20,31 m²	Lineoleum
1.35	Pokój biurowy	20,33 m²	Lineoleum
1.36	Pokój biurowy	17,72 m²	Lineoleum
1.37	Pokój biurowy	20,09 m²	Lineoleum
1.38	Pokój biurowy	26,11 m²	Lineoleum
Razem		592,24 m²	

PRACOWNIA INŻYNIERSKA

PIOTR MAŁECKI

Pępowo, ul. Ludwika Mucieńskiego 1a, 63-830 Pępowo
e-mail: biuro@pracowniaizwiznierska-malecki.pl

tel.: 507 511 601

- przedłady okresowe budynków

- projekty architektoniczno-budowlane i techniczne
- projekty siec, instalacji i przyłączy branży sanitarnej

- świadczenia energetyczne budynków

2
 3
BUDYNEK ADMINISTRACYJNY

900 Gostyń ul. Włodzimiezska 25B

00402_4.0001 Gostyn'

SK
2141/8

ARTERU - INWENTARYZA

[illegible]

nr. op.	imię i nazwisko

mgr inż. Piotr Małecki
spec. konstrukcje budowlane

--	--