

plyta dachowa warstwowa gr. 14,5cm  
z rdzeniem PIR posiadająca certyfikat  
NRO, np. PW PIR-D 145 PanelTech  
lub równoważna

platew C200 wg projektu  
konstrukcyjnego

podcięcie długości 50mm płyt  
warstwowych dachowych z rdzeniem  
PIR, obróbki okapu np. typu 110  
i 130 Paneltech lub równoważne

rynna i fragment rury spustowej  
obudowane płytami warstwowymi  
z rdzeniem PIR

profil stalowy kwadratowy 50x50x4  
mm wg projektu konstrukcyjnego

+5,935

łęcznik samowierzący np. Hamar  
(wiertło 12mm) 5,5/6,3 x 130  
+EPDM lub równoważny, rodzaj dobrać  
do grubości płyty i rodzaju profilu


plyta warstwowa gr. 8cm z rdzeniem  
PIR posiadająca certyfikat NRO,  
np. PW PIR-S PanelTech lub  
równoważna, zamocowane do słupków  
co około 6 m i do górnego rygla

profile stalowe kwadratowe 50x50x4  
mm wg projektu konstrukcyjnego

szczelina – możliwość awaryjnego  
odpływu wody

plyta warstwowa gr. 8cm z rdzeniem  
PIR posiadająca certyfikat NRO,  
np. PW PIR-S PanelTech lub  
równoważna, zamocowane do dźwigara  
co około 6 m i obróbką blacharską  
do płyty sciennej

oprawa oświetleniowa podtynkowa IP54,  
oświetlenie strefy wjazdu, wg projektu  
instalacji elektrycznych

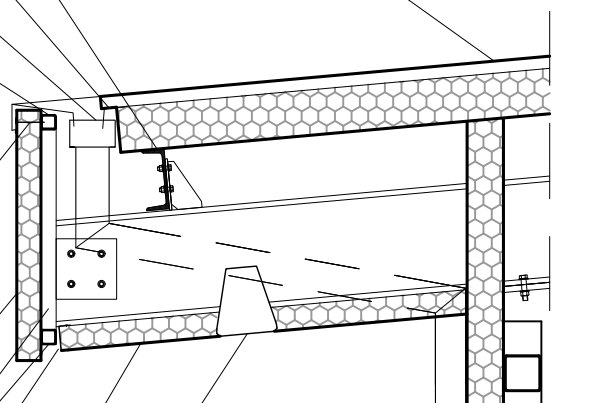

UWAGA: konkretny rodzaj obróbek blacharskich  
należy dobrać w konsultacji z Producentem  
i Generalnym Projektantem.

UWAGA: ostateczna akceptacja  
kolorystyczno-materiałowa nastąpi po  
konsultacjach i przedstawieniu wszystkich  
próbek przez Generalnego Wykonawcę  
Generalnemu Projektowi.

DETAL D2 OKAPU NAD WJAZDAMI		SKALA 1:25
ARCHITEKTURA		BRANZA: ARCH.
GARAŻ NA PRZYCZEPY CIĘŻAROWE AKADEMII MARYNARKI WOJENNEJ GDYNIA UL. ŚMIDOWICZA 69		UMOWA –
		FAZA P.T./P.W.
		DATA 08.2024
AUTOR PROJEKTU	arch. PAWEŁ WŁAD. KOWALSKI	podpis
specjalność nr upr. budowlanych członek izby	architektura bez ograniczeń, konstrukcje, kierowanie robotami, ocena stanu techn. z ograniczeniami Nr 699/Gd/82 Członek Izby PO-0012	
SPRAWDZAJĄCY	arch. Hubert Kowalski architektura bez ograniczeń upr.bud. PO/KK/345/2010 Członek Izby PO-1090	podpis
<b>KOWALSKI</b> architekci Spółka z o.o.	KOWALSKI architekci sp. z o.o. 81-574 GDYNIA ul. Stolemw 44 tel.+(58) 66 00 105	A9