

WYKAZ POMIESZCZEN			
Nr pomieszczenia	Pow. podłogi [m²]	Funkcja	Wykończenie podłogi
1.01	3,78	WIATROŁAP	TERAKOTA
1.02	15,00	KORYTARZ	TERAKOTA
1.03	43,20	POMIESZCZENIE	TERAKOTA
1.04	15,12	POMIESZCZENIE	PANEL PODŁOGOWY
1.05	26,11	POMIESZCZENIE	PANEL PODŁOGOWY
1.06	16,64	ARCHIWUM	TERAKOTA
1.07	29,53	POMIESZCZENIE	PANEL PODŁOGOWY
1.08	7,63	POM. SÓCZALNE	PANEL PODŁOGOWY
1.09	11,55	SERWEROWNIA	TERAKOTA
1.10	36,64	ARCHIWUM	WYLEWKA BETON.
1.11	3,55	WC	TERAKOTA
1.12	3,55	WC	TERAKOTA
1.13	16,72	KOMUNIKACJA	TERAKOTA/LASTRICO
1.14	4,72	POMIESZCZENIE	WYKŁADZINA PCV
1.15	13,67	KOTŁOWNIA	TERAKOTA
Razem	247,41		

Obiekt: BUDYNEK - inwentaryzacja budowlana

Adres obiektu: Pabianice, ul. Zamkowa 6, dz. Nr ew.5/1, obręb P-13

Projektant:
mgr inż. Marian Jędrzyka
Nr upr. bud. GP.IV. 7342(5)93 -specj.konstr.-budowl. i arch.

Projektant:
mgr inż. Barbara Jędrzyka
Nr upr. bud. 21/88WŁ-specj.konstruacyjno-budowlana


TYTUŁ RYSUNKU:
RZUT PARTERU

BRANŻA:
ARCHITEKTURA

SKALA:
1:100


DATA:
03.2020

NR RYSUNKU:
A01

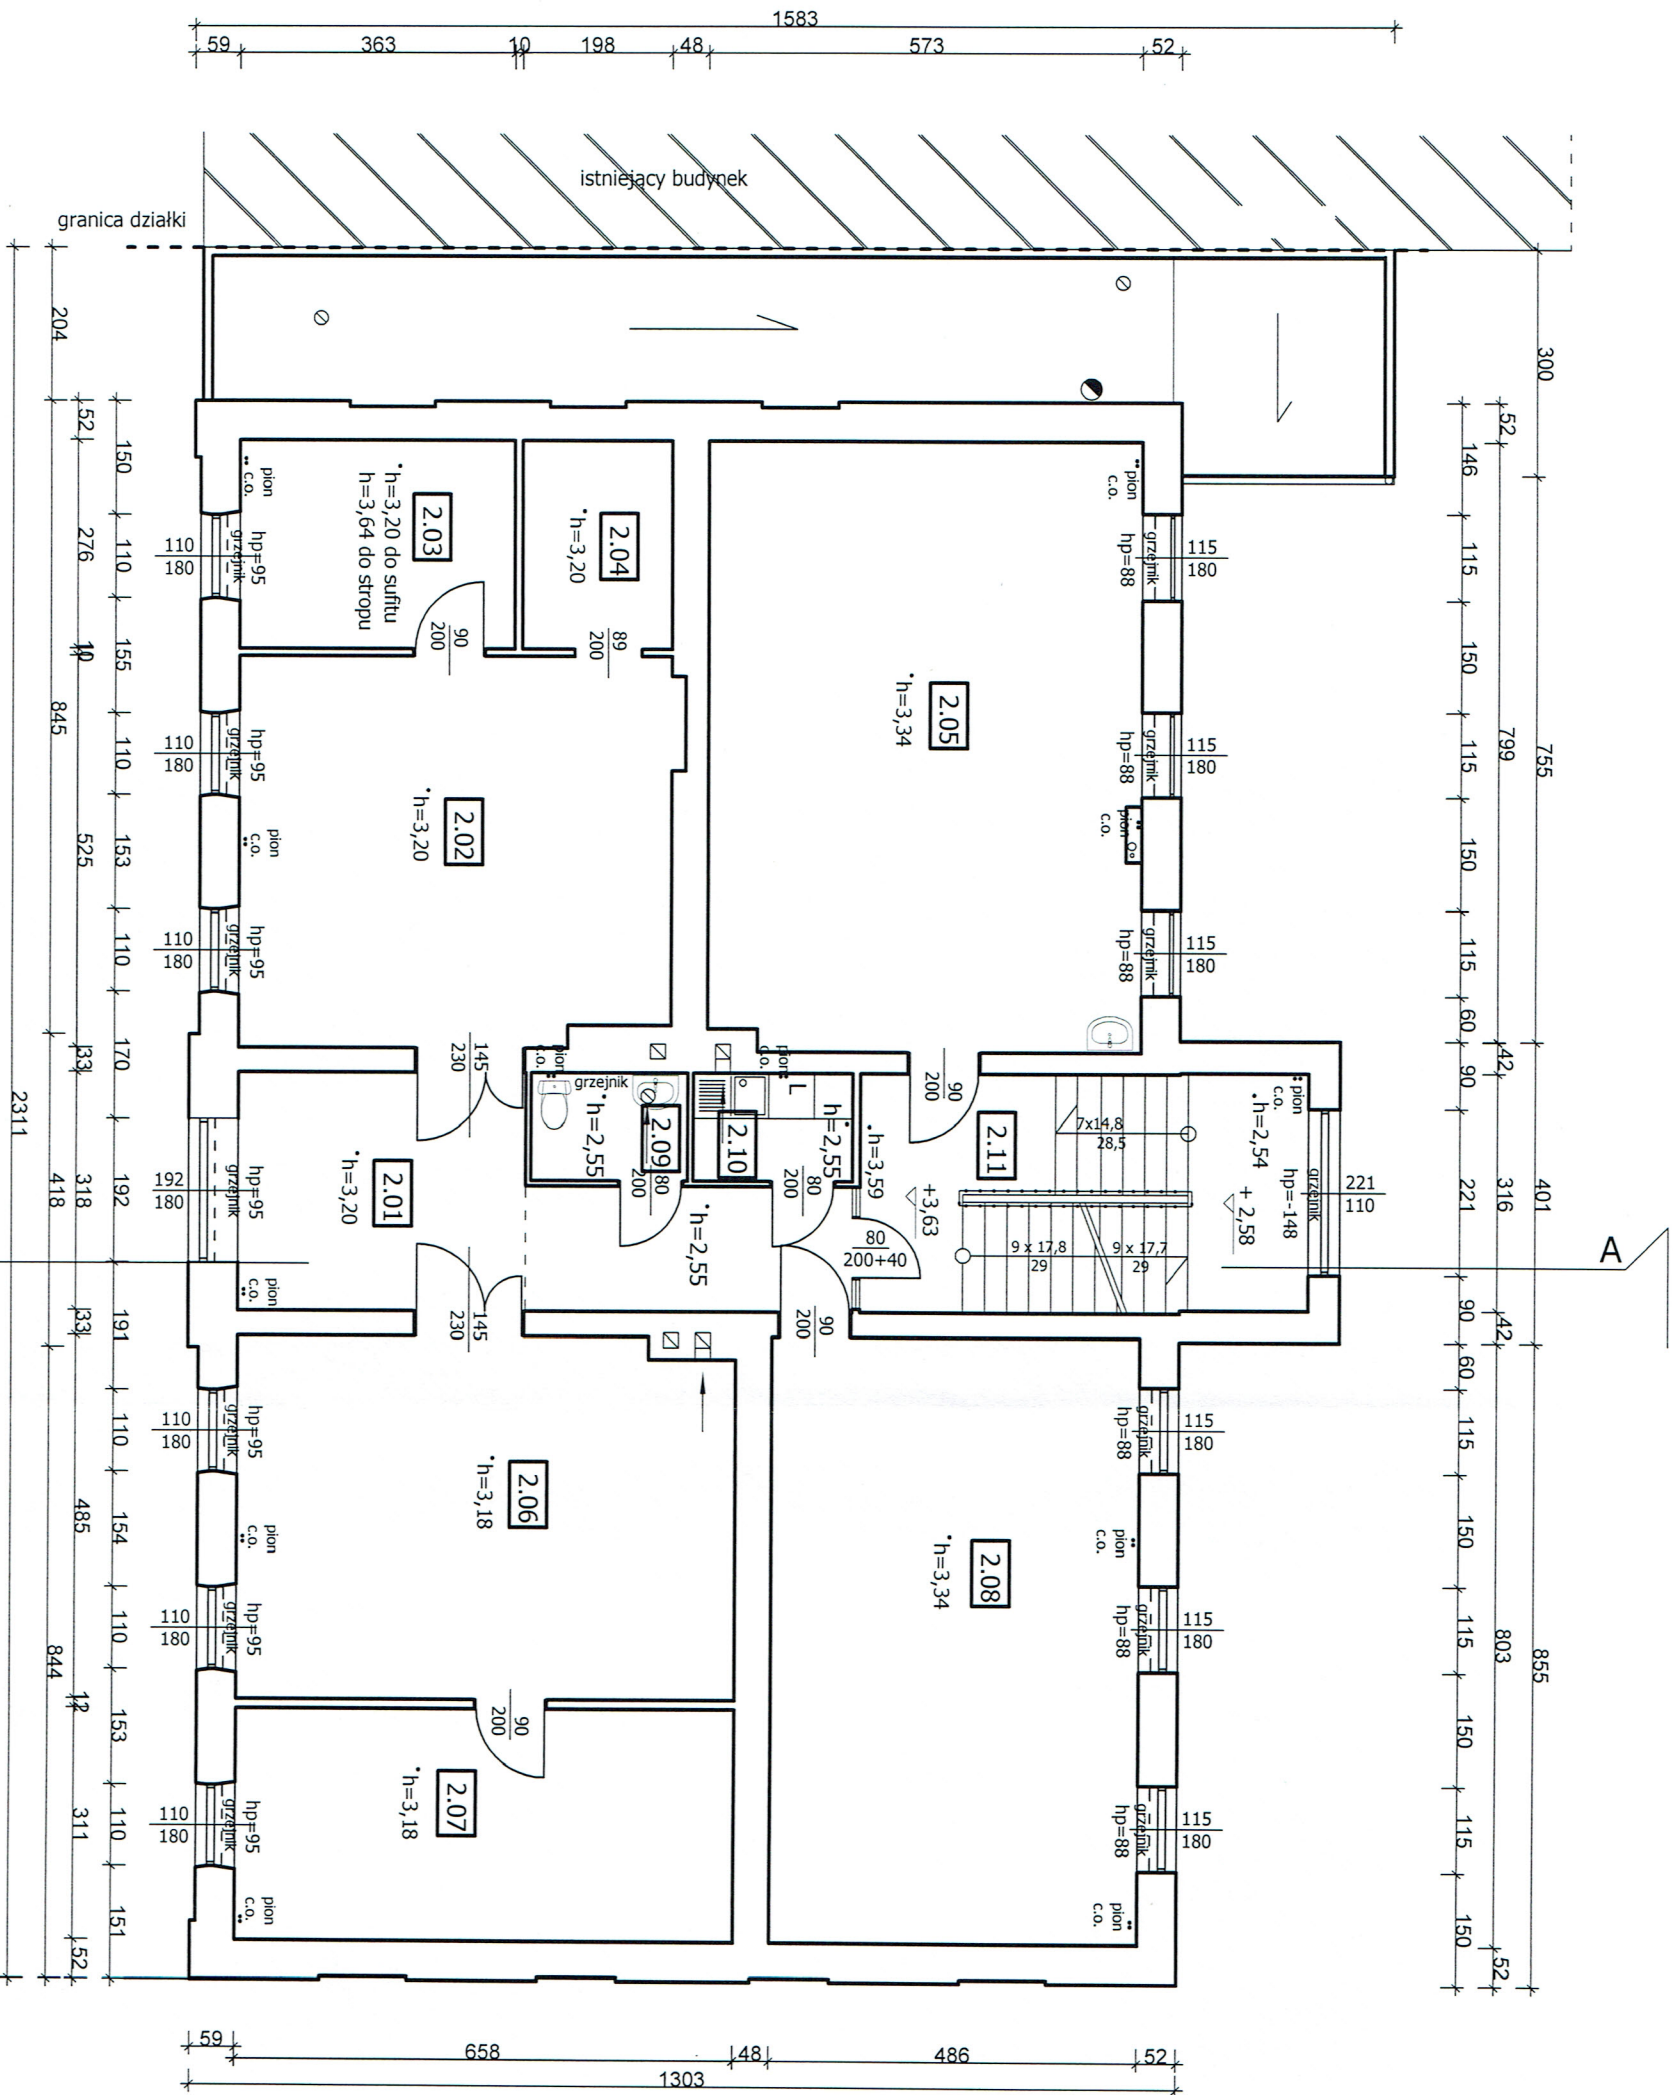

WYKAZ POMIESZCZEN		
Nr pomieszczenia	Pow. podłogi [m²]	Funkcja
2.01	19,32	KORYTARZ
2.02	29,55	POMIESZCZENIE
2.03	10,02	POMIESZCZENIE
2.04	5,46	ZAPLECZE
2.05	46,45	POMIESZCZENIE
2.06	31,56	POMIESZCZENIE
2.07	20,46	POMIESZCZENIE
2.08	39,27	POMIESZCZENIE
2.09	2,96	WC
2.10	3,02	POM. SOCJALNE
2.11	18,79	SCHODY
Razem	226,86	TERAKOTA/LASTRICO

Objekt: BUDYNEK - inwentaryzacja budowlana	
Adres obiektu: Pabianice, ul. Zamkowa 6, dz. Nr ew.5/1, obręb P-13	
Projektant: mgr inż. Marian Jedryka	
Nr upr. bud. GP.IV. 7342(5)93 -specj.konstr.-budowl. i arch.	
Projektant: mgr inż. Barbara Jedryka	
Nr upr. bud. 21/88WŁ.spcj. konstrukcyjno-budowlana	
TYTUŁ RYSUNKU: RZUT PIĘTRA	
BRANŻA: ARCHITEKTURA	
SKALA: 1:100	
NR RYSUNKU: A02	
DATA: 03.2020	

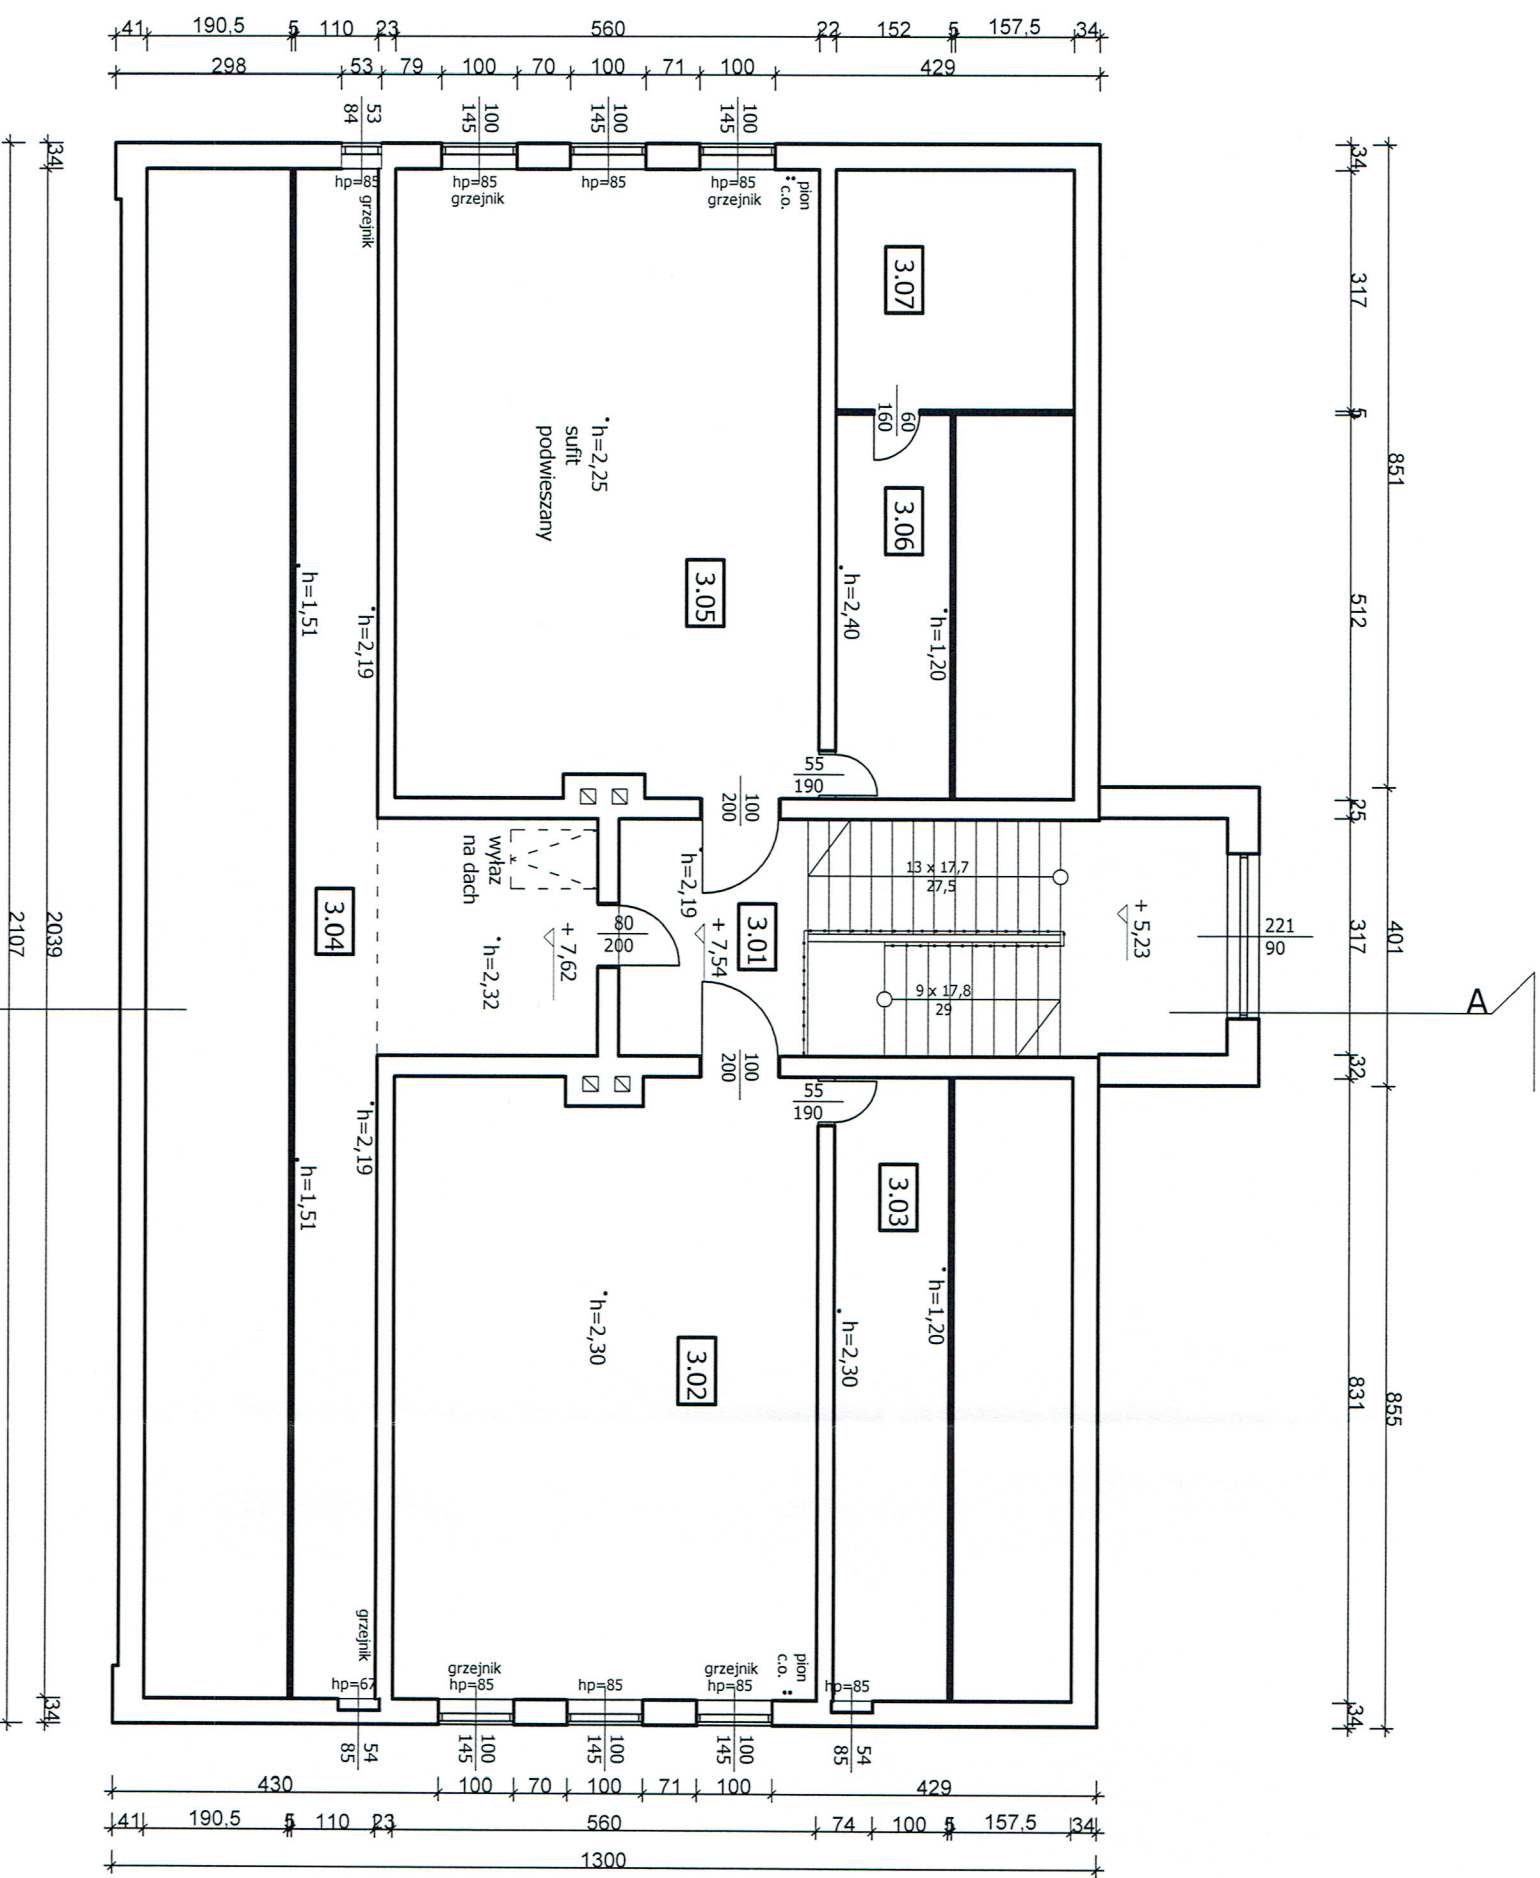

WYKAZ POMIESZCZEN			
Nr pomieszczenia	Pow. podłogi [m ²]	Funkcja	Wykończenie podłogi
3.01	7,95	KOMUNIKACJA	LASTRYKO
3.02	46,12	POMIESZCZENIE	WYKŁADZINA PCV
3.03	12,63	ZAPLECZE	DREWNIANA
3.04	31,68	STRYCH	WYKŁADZINA PCV
3.05	46,20	POMIESZCZENIE	WYKŁADZINA DYW.
3.06	7,78	ZAPLECZE	DREWNIANA
3.07	9,96	STRYCH	WYLEWKA BETON.
Razem	162,32		

Obiekt: BUDYNEK - inwentaryzacja budowlana

Adres obiektu: Pabianice, ul. Zamkowa 6, dz. Nr ew.5/1, obręb P-13

Projektant:
mgr inż. Marian Jedryka
Nr upr. bud. GP.IV. 7342(5)93 -specj.konstr.-budowl. i arch.

mgr inż. Barbara Jedryka
Nr upr. bud. 21/88WŁ.spcj. konstrukcyjno-budowlana


TYTUŁ RYSUNKU:
RZUT PODDASZA



BRANŻA:
ARCHITEKTURA


SKALA:
1:100

DATA:
03.2020

NR RYSUNKU:
A03

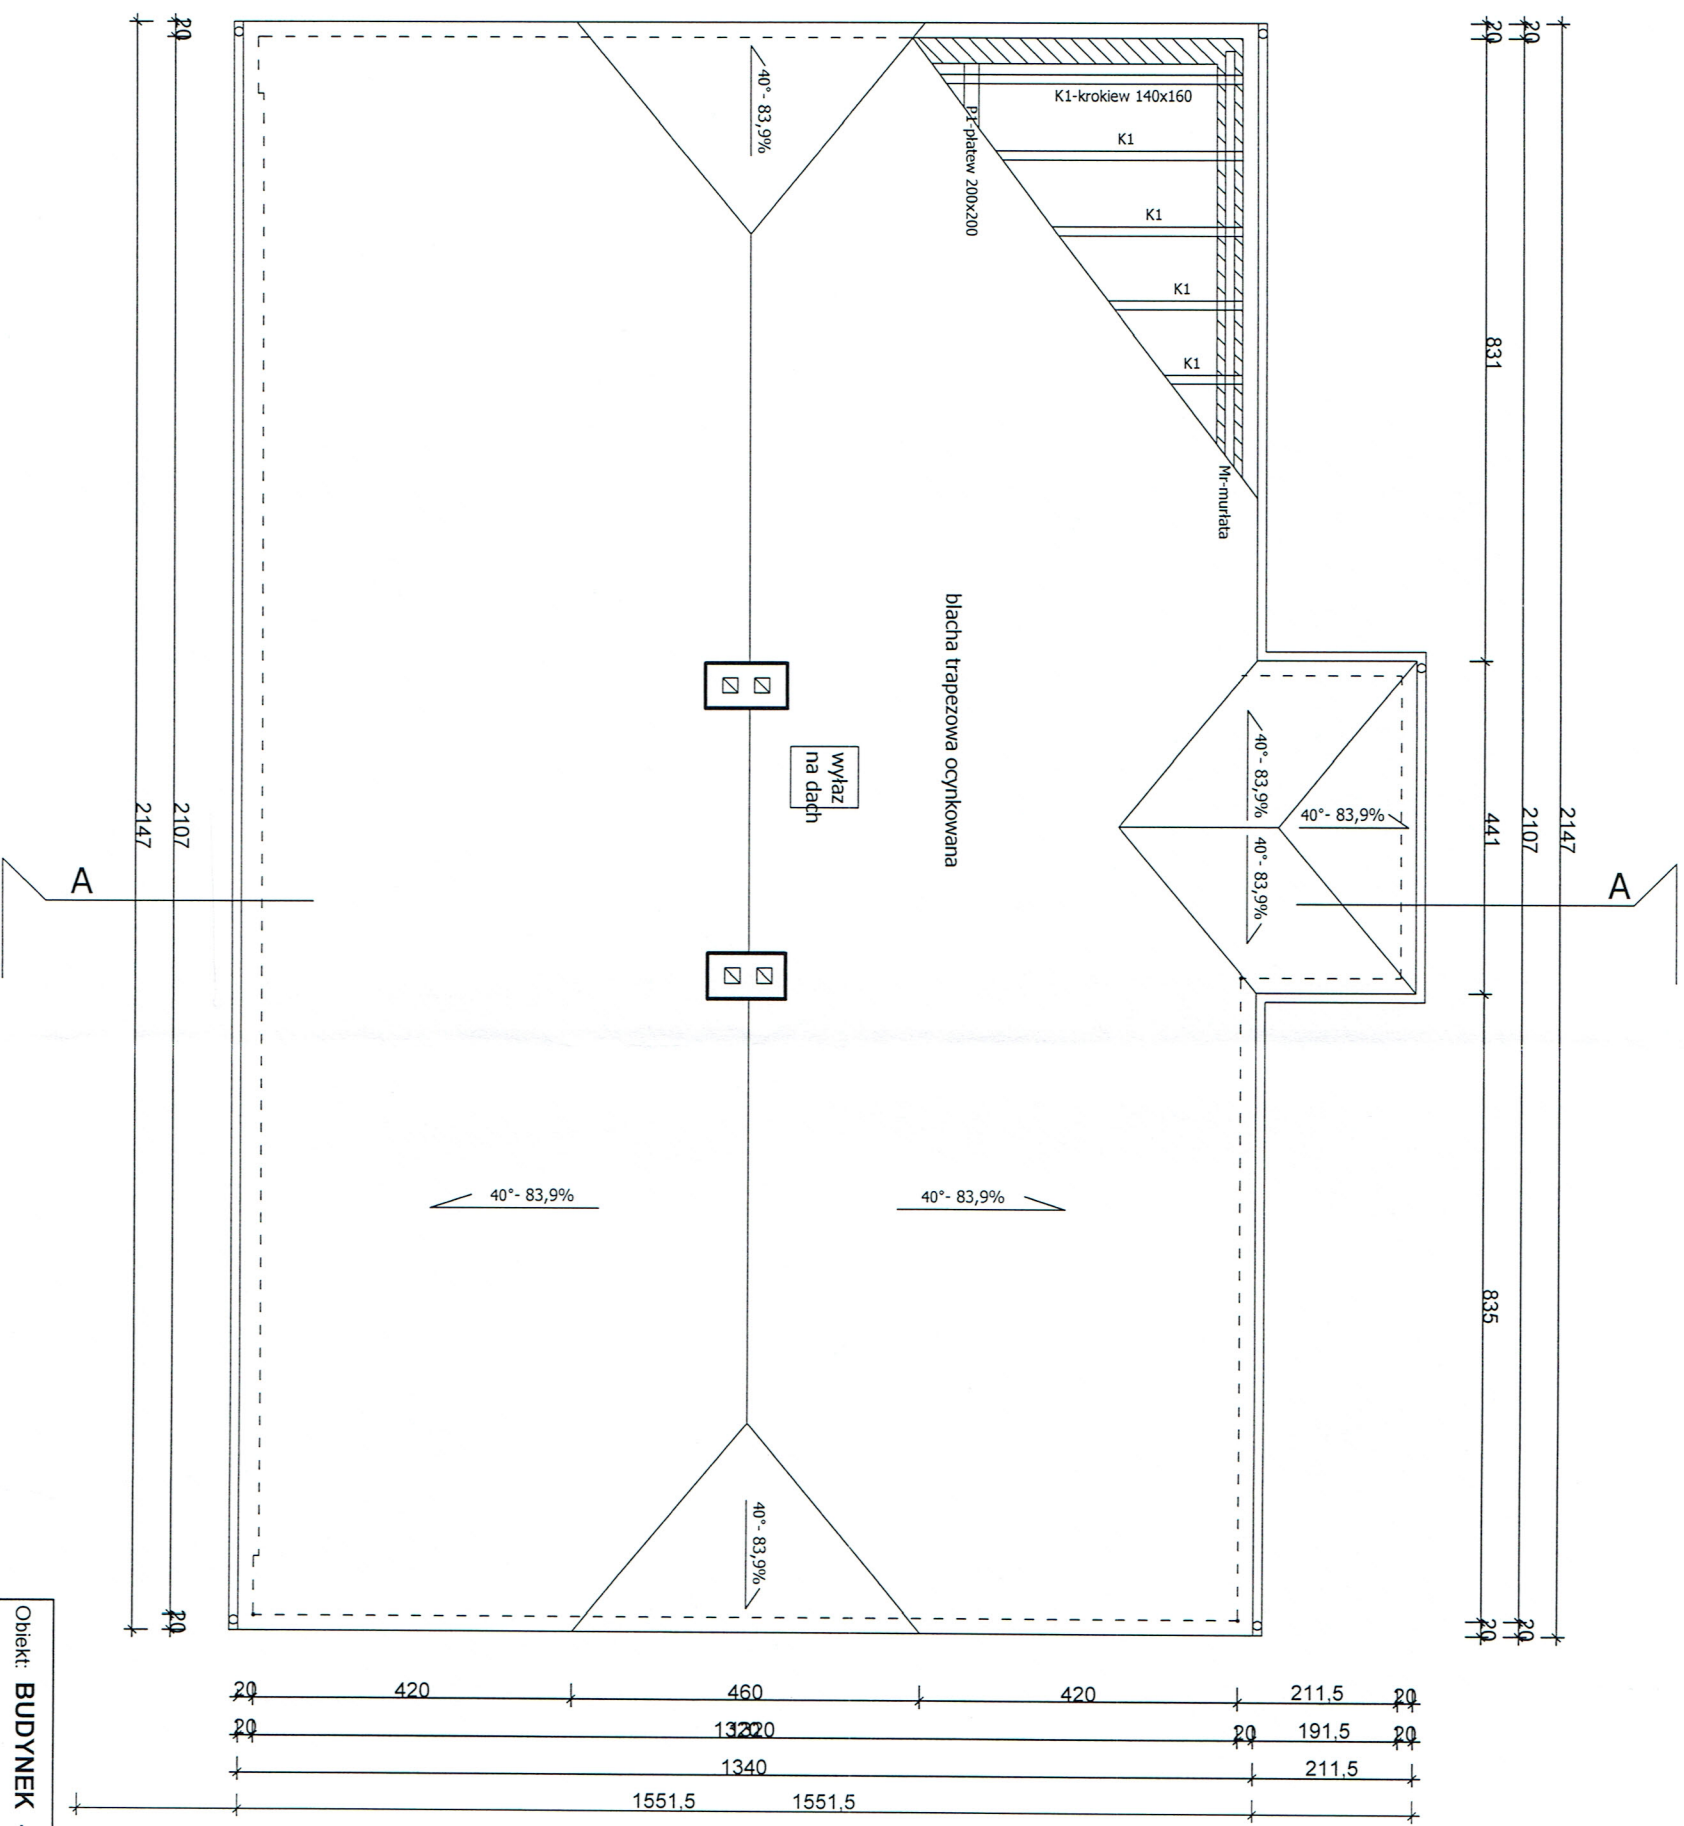

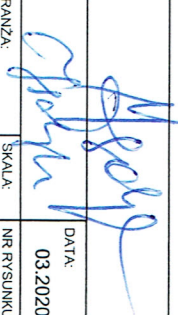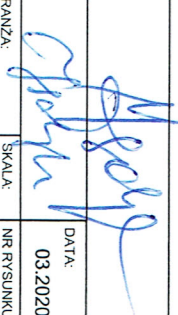Obiekt: BUDYNEK - inwentaryzacja budowlana			
Adres obiektu: Pabianice, ul. Zamkowa 6, dz. Nr ew.5/1, obręb P-13			
Projektant:			
mgr inż. Marian Jedryka			
Nr upr. bud. GP.IV. 7342(5)93 -specj.konstr.-budowl. i arch.			
Projektant:			
mgr inż. Barbara Jedryka			
Nr upr. bud. 21/88WŁ.spcj. konstrukcyjno-budowlana			
Tytuł rysunku:	RZUT DACHU		
BRANŻA:	ARCHITEKTURA	SKALA:	1:100
DATA:	03.2020	NR RYSUNKU:	A04

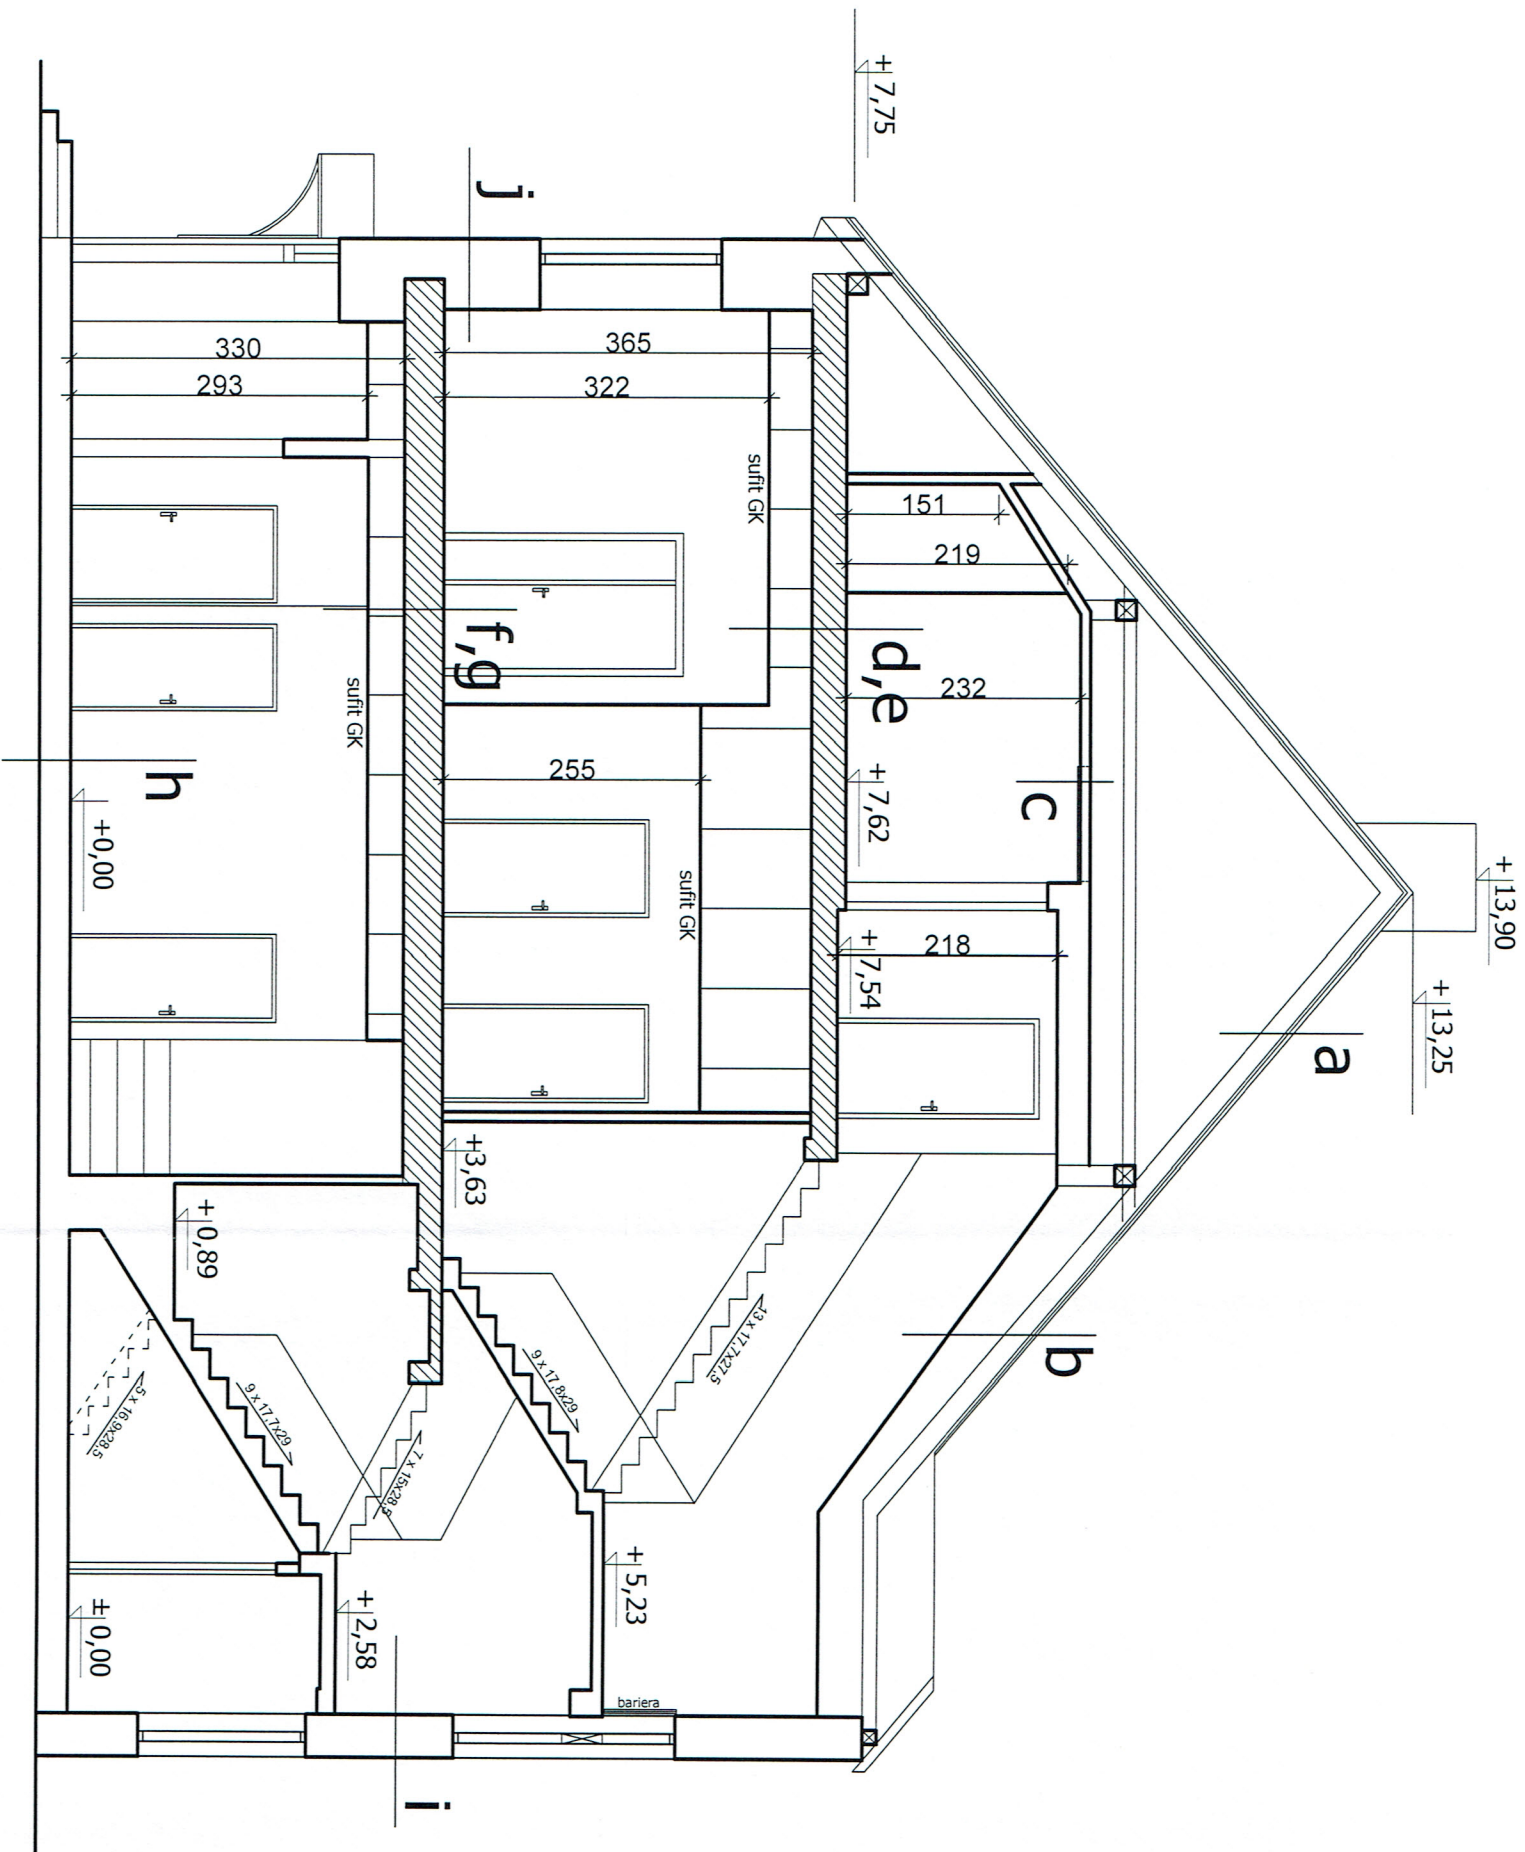

a	blacha trapezowa ocynk
	deskowanie gr.25mm
	krokwie 140x160mm co 1,0m
i	tynk cem-wap
	mur -cegła pełna
	tynk z płyt G-K wew. pom.

b	blacha trapezowa ocynk
	deskowanie gr.25mm
	krokwie 140x160mm co 1,0m
j	tynk cem-wap
	mur -cegła pełna
	tynk z płyt G-K wew. pom.

c	sufit podwieszony z płyt G-K
	ruszt blaszany

d-nad korytarzem	sufit podwieszony z płyt G-K
	ruszt blaszany
	strop ceglany na bel. stalowych

e-nad pozostałymi pomieszcz	sufit podwieszony z płyt G-K
	ruszt blaszany
	strop na belkach drewnianych

f-nad korytarzem	sufit podwieszony z płyt G-K
	ruszt blaszany
	strop ceglany na bel. stalowych

g-nad pozostałymi pomieszcz	sufit podwieszony z płyt G-K
	ruszt blaszany
	strop na belkach drewnianych

h	podłogi gresowe / panele w pokojach
	posadzka cementowa

Obiekt: **BUDYNEK - inwentaryzacja budowlana**

Adres obiektu: **Pabianice, ul. Zamkowa 6, dz. Nr ew.5/1, obręb P-13**

Projektant:

mgr inż. Marian Jedryka
Nr upr. bud. GP.IV. 7342(5)93 -specj.konstr.-budowl. i arch.

Projektant:

mgr inż. Barbara Jedryka
Nr upr. bud. 21/88WŁ.spcj. konstrukcyjno-budowlana

Tytuł rysunku:


PRZECRÓJ A-A

BRANŻA:
ARCHITEKTURA


SKALA:
1:75

NR RYSUNKU:
A05


DATA:
03.2020

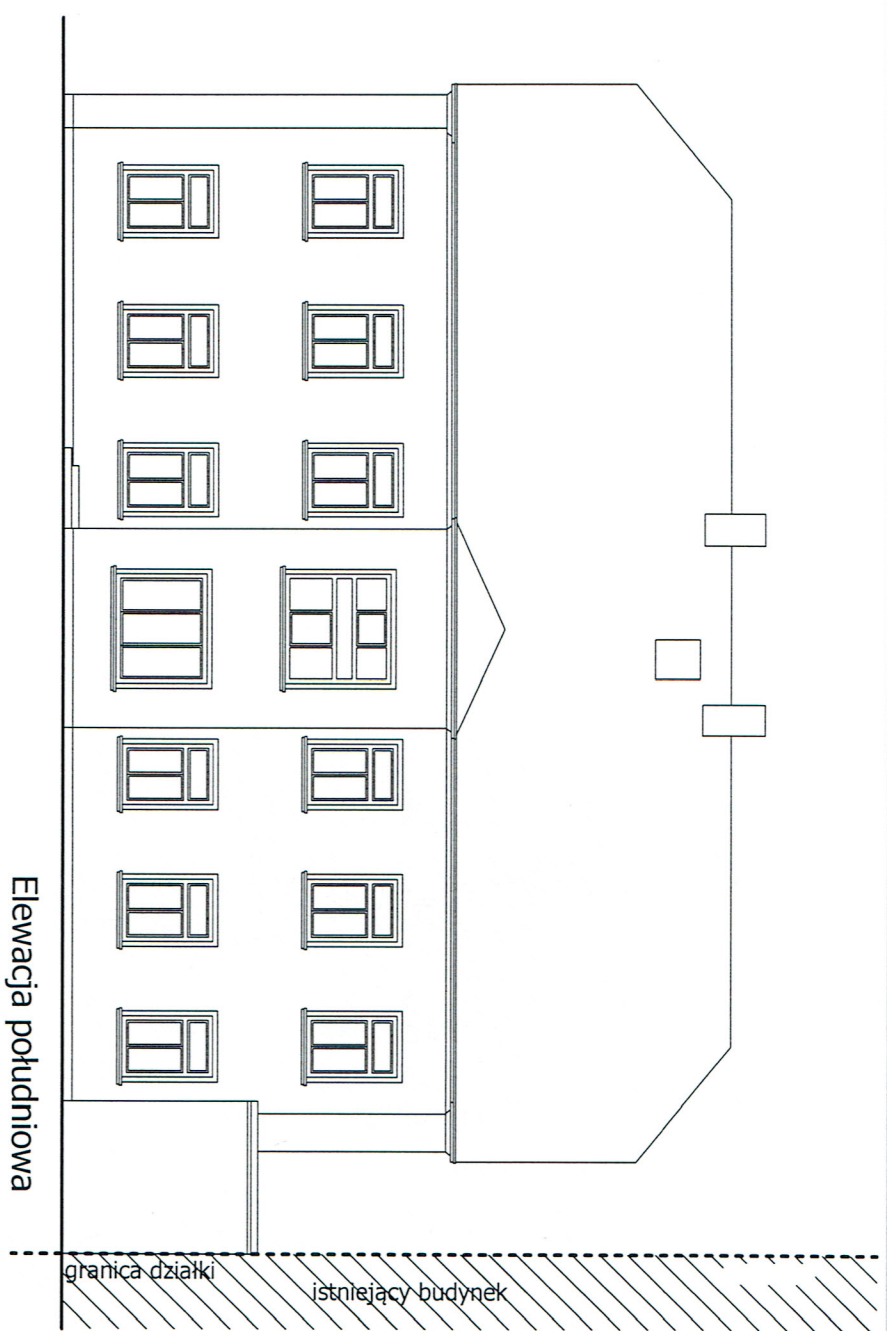


Elewacja południowa

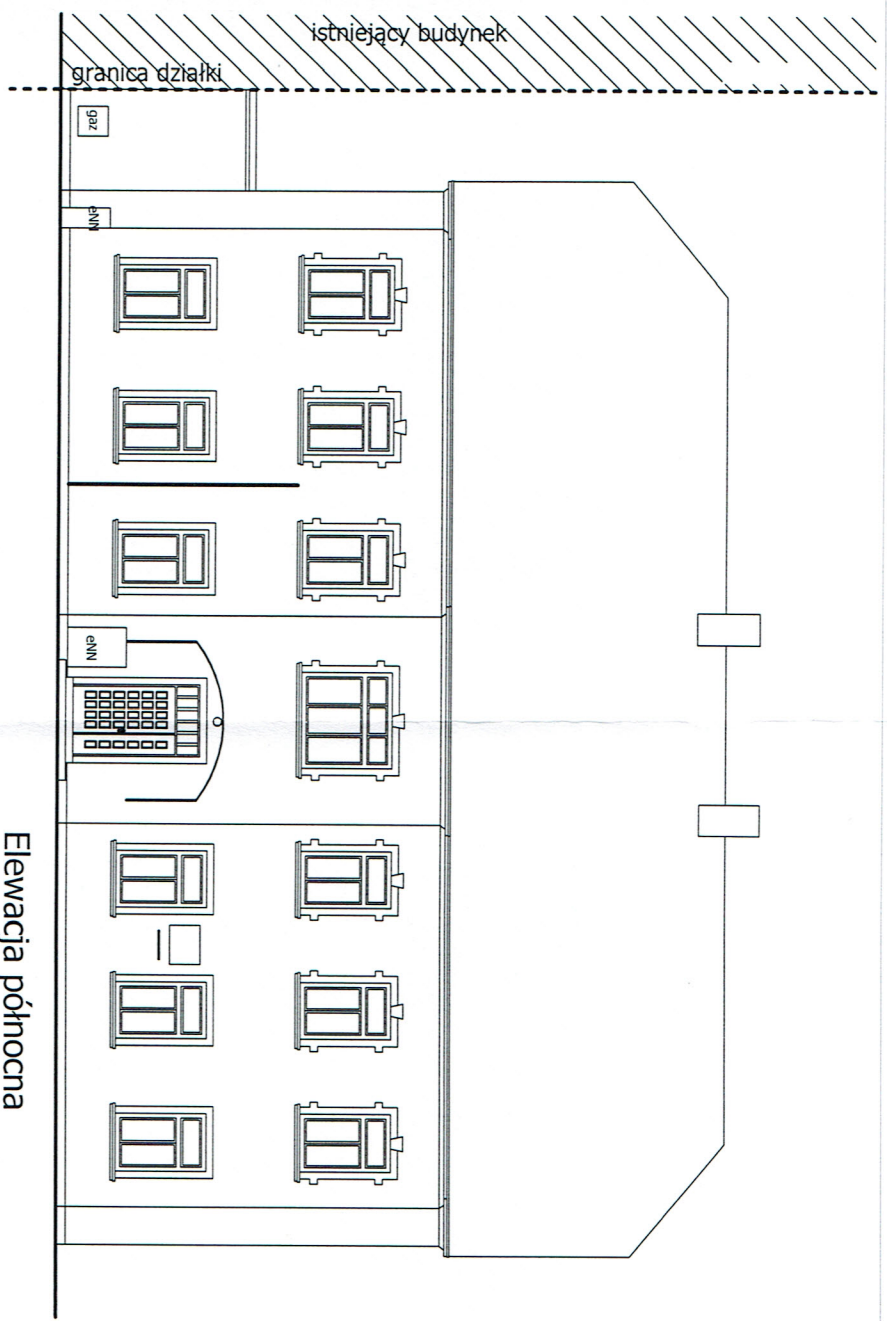

Elewacja północna

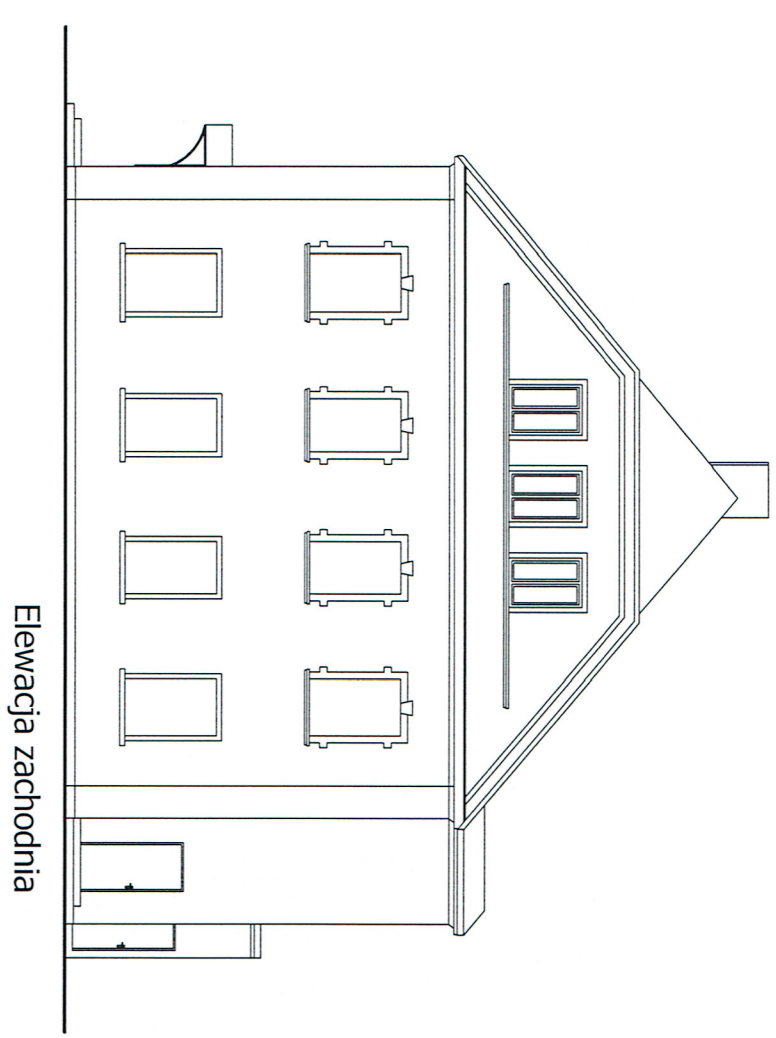

Elewacja zachodnia

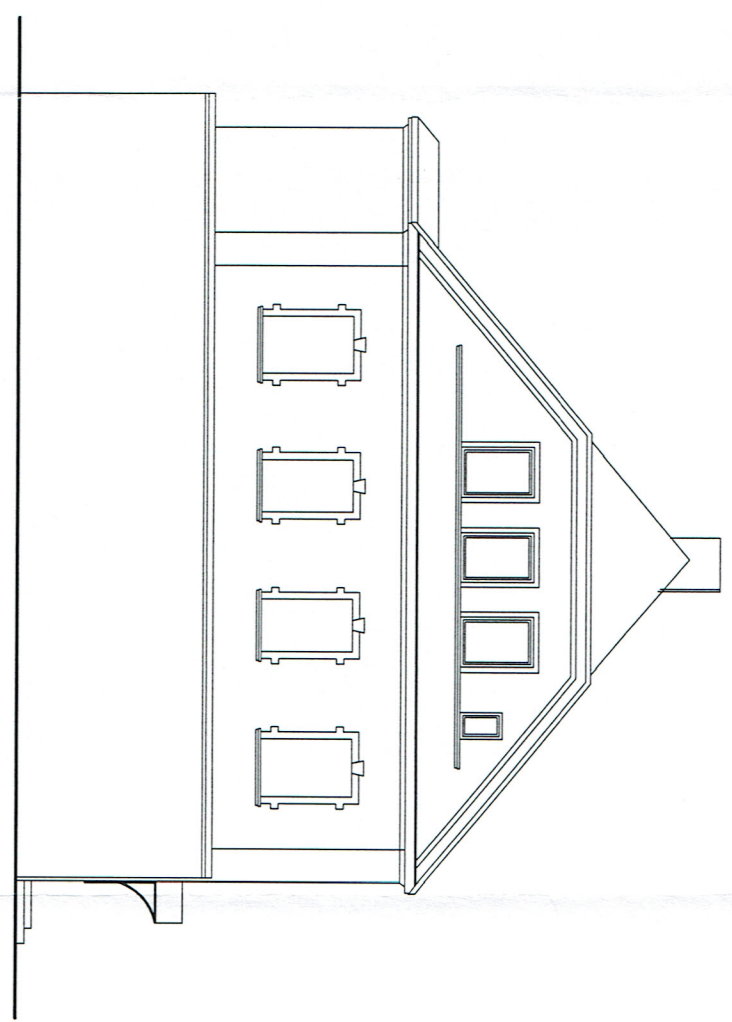

Elewacja wschodnia

Obiekt: BUDYNEK - inwentaryzacja budowlana			
Adres obiektu: Pabianice, ul. Zamkowa 6, dz. Nr ew.5/1, obręb P-13			
Projektant: mgr inż. Marian Jedryka Nr upr. bud. GP.IV. 7342(5)93 -specj.konstr.-budowl. i arch.			
Projektant: mgr inż. Barbara Jedryka Nr upr. bud. 21/88WŁ.spcj.konstrukcyjno-budowlana			
Tytuł rysunku: ELEWACJE	BRANŻA: ARCHITEKTURA	SKALA: 1:150	DATA: 03.2020 NR RYSUNKU: A06



Obiekt: **BUDYNEK - inwentaryzacja budowlana**

Adres obiektu: **Pabianice, ul. Zamkowa 6, dz. Nr ew.5/1, obręb P-13**

Projektant:

mgr inż. Marian Jędryka
Nr upr. bud. GP.IV. 7342(5)93 -specj.konstr.-budowl. i arch.

Projektant:

mgr inż. Barbara Jeddyka
Nr upr. bud. 21/18/WŁ spcj. konstrukcyjno-budowlana

TYTUŁ RYSUNKU:

PARTER -gniazda elektryczne


BRANŻA: ELEKTRYCZNA

SKALA 1:100

INK R 130NKO


E01

DATA:

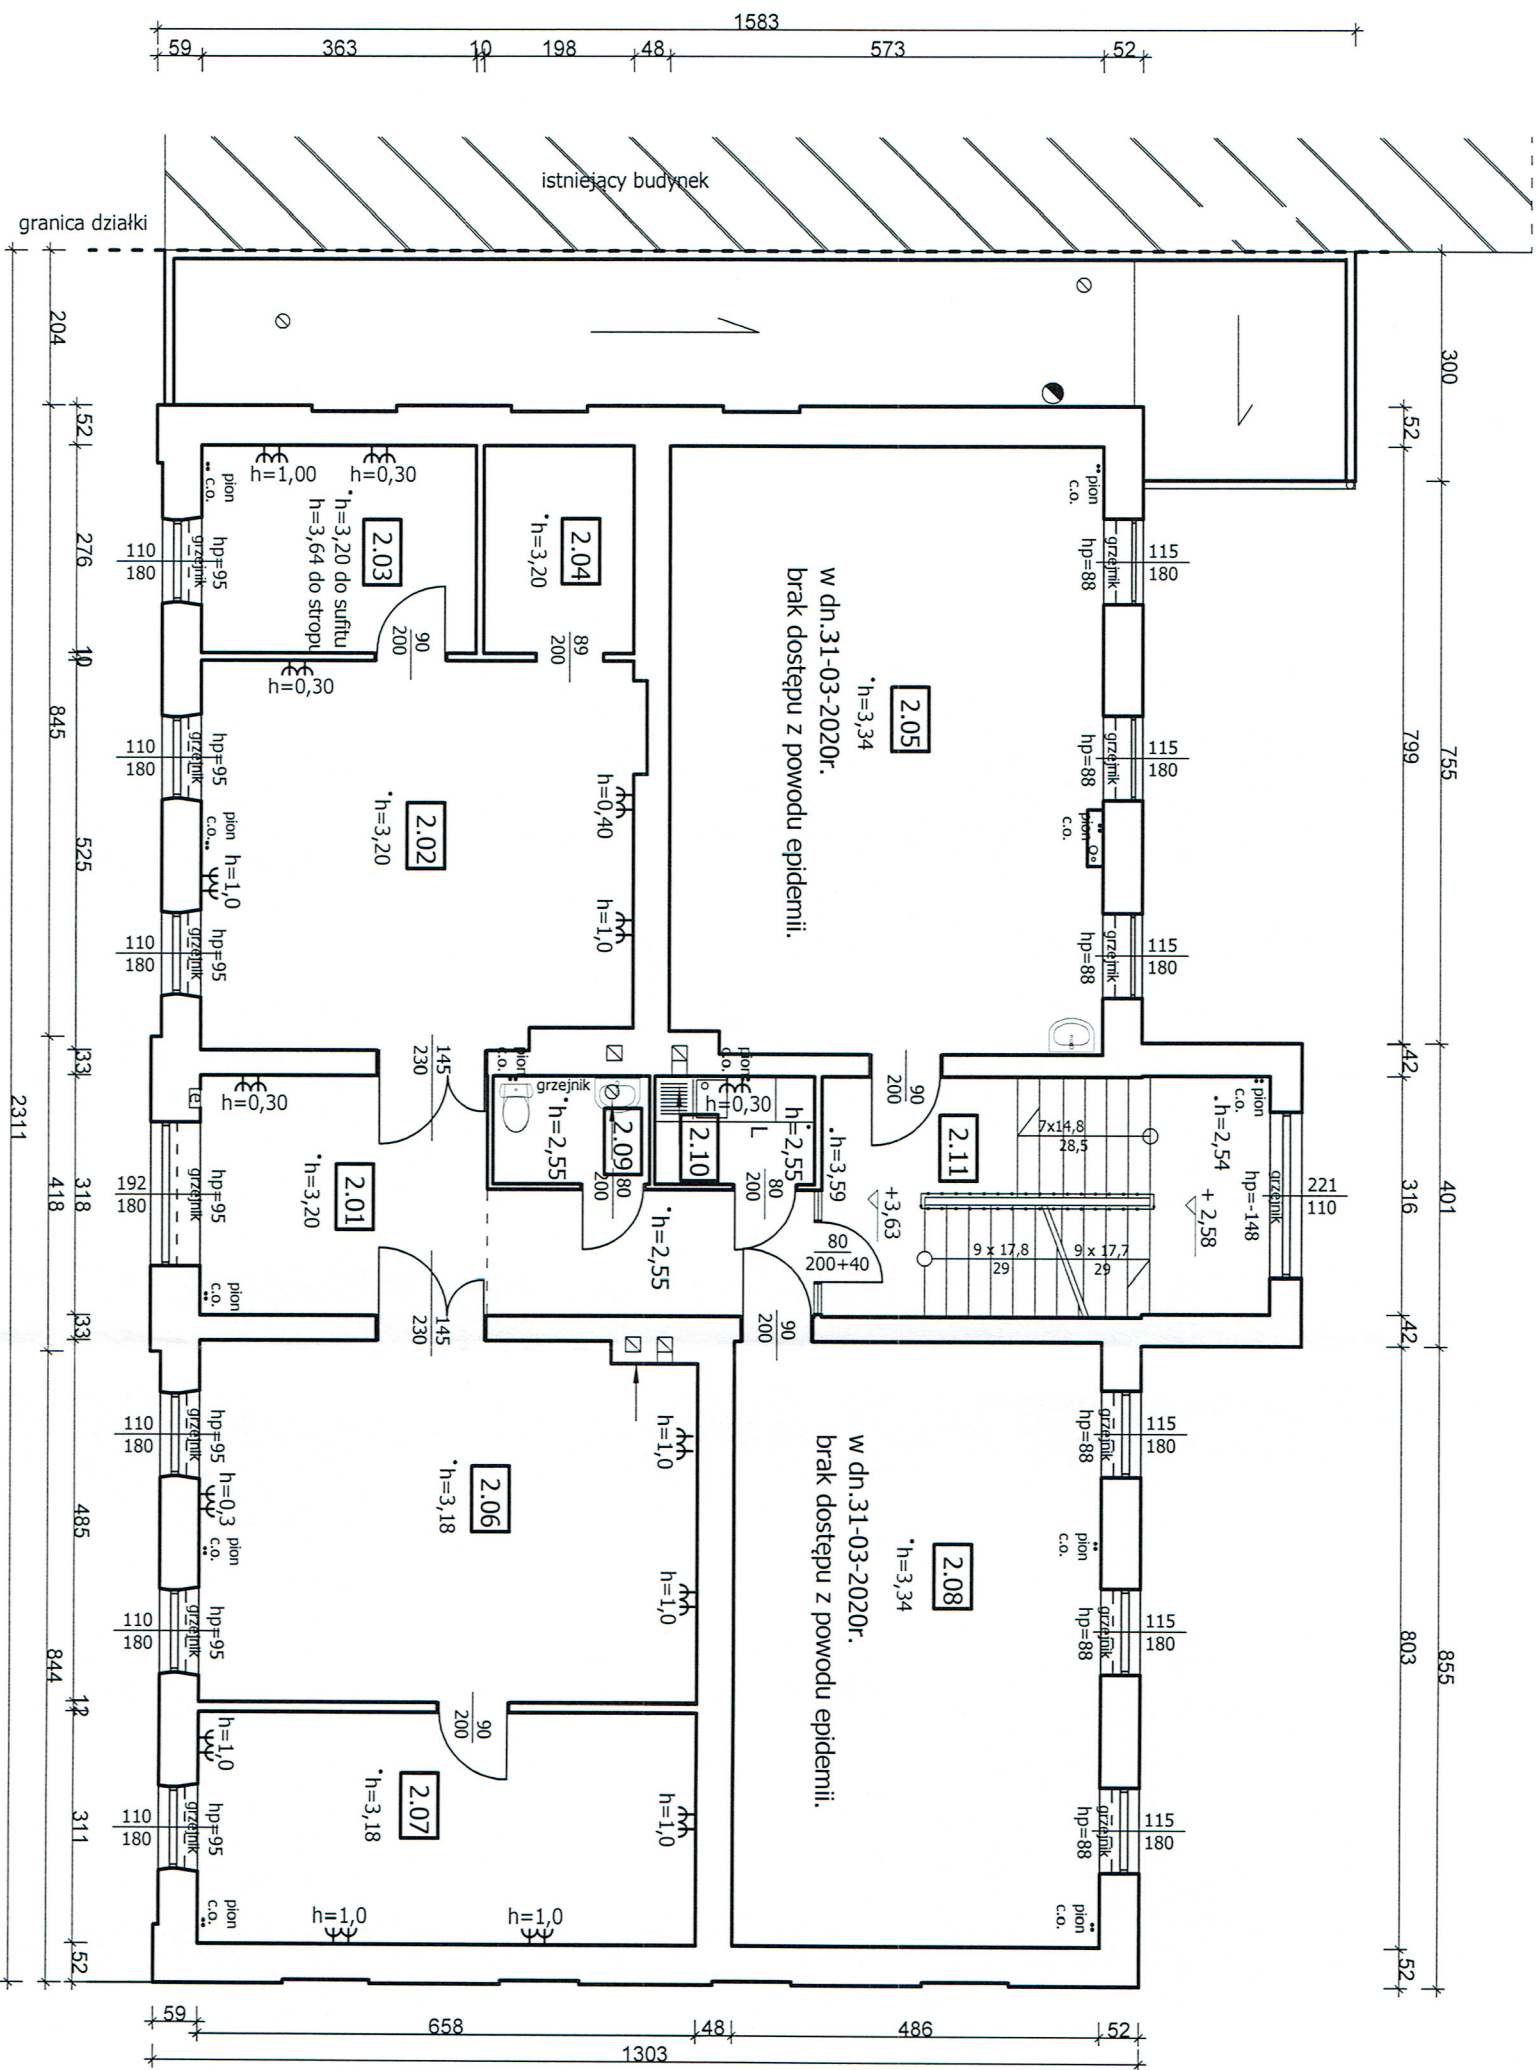

WYKAZ POMIESZCZEN		
Nr pomieszczenia	Pow. podłogi [m²]	Funkcja
2.01	19,32	KORYTARZ
2.02	29,55	POMIESZCZENIE
2.03	10,02	POMIESZCZENIE
2.04	5,46	ZAPLECZE
2.05	46,45	POMIESZCZENIE
2.06	31,56	POMIESZCZENIE
2.07	20,46	POMIESZCZENIE
2.08	39,27	POMIESZCZENIE
2.09	2,96	WC
2.10	3,02	POM. SOCJALNE
2.11	18,79	SCHODY
Razem	226,86	TERAKOTA/LASTRICO

Obiekt: BUDYNEK - inwentaryzacja budowlana	
Adres obiektu: Pabianice, ul. Zamkowa 6, dz. Nr ew.5/1, obręb P-13	
Projektant: mgr inż. Marian Jędrzyka Nr upr. bud. GP.IV. 7342(5)93 -specj.konstr.-budowl. i arch.	DATA: 03.2020
Projektant: mgr inż. Barbara Jędrzyka Nr upr. bud. 21/88Wk. spcj. konstrukcyjno-budowlana	SKALA: 1:100
TYTUŁ RYSUNKU: PIĘTRO -gniazda elektryczne	BRANŻA: ELEKTRYCZNA
NR RYSUNKU: E02	

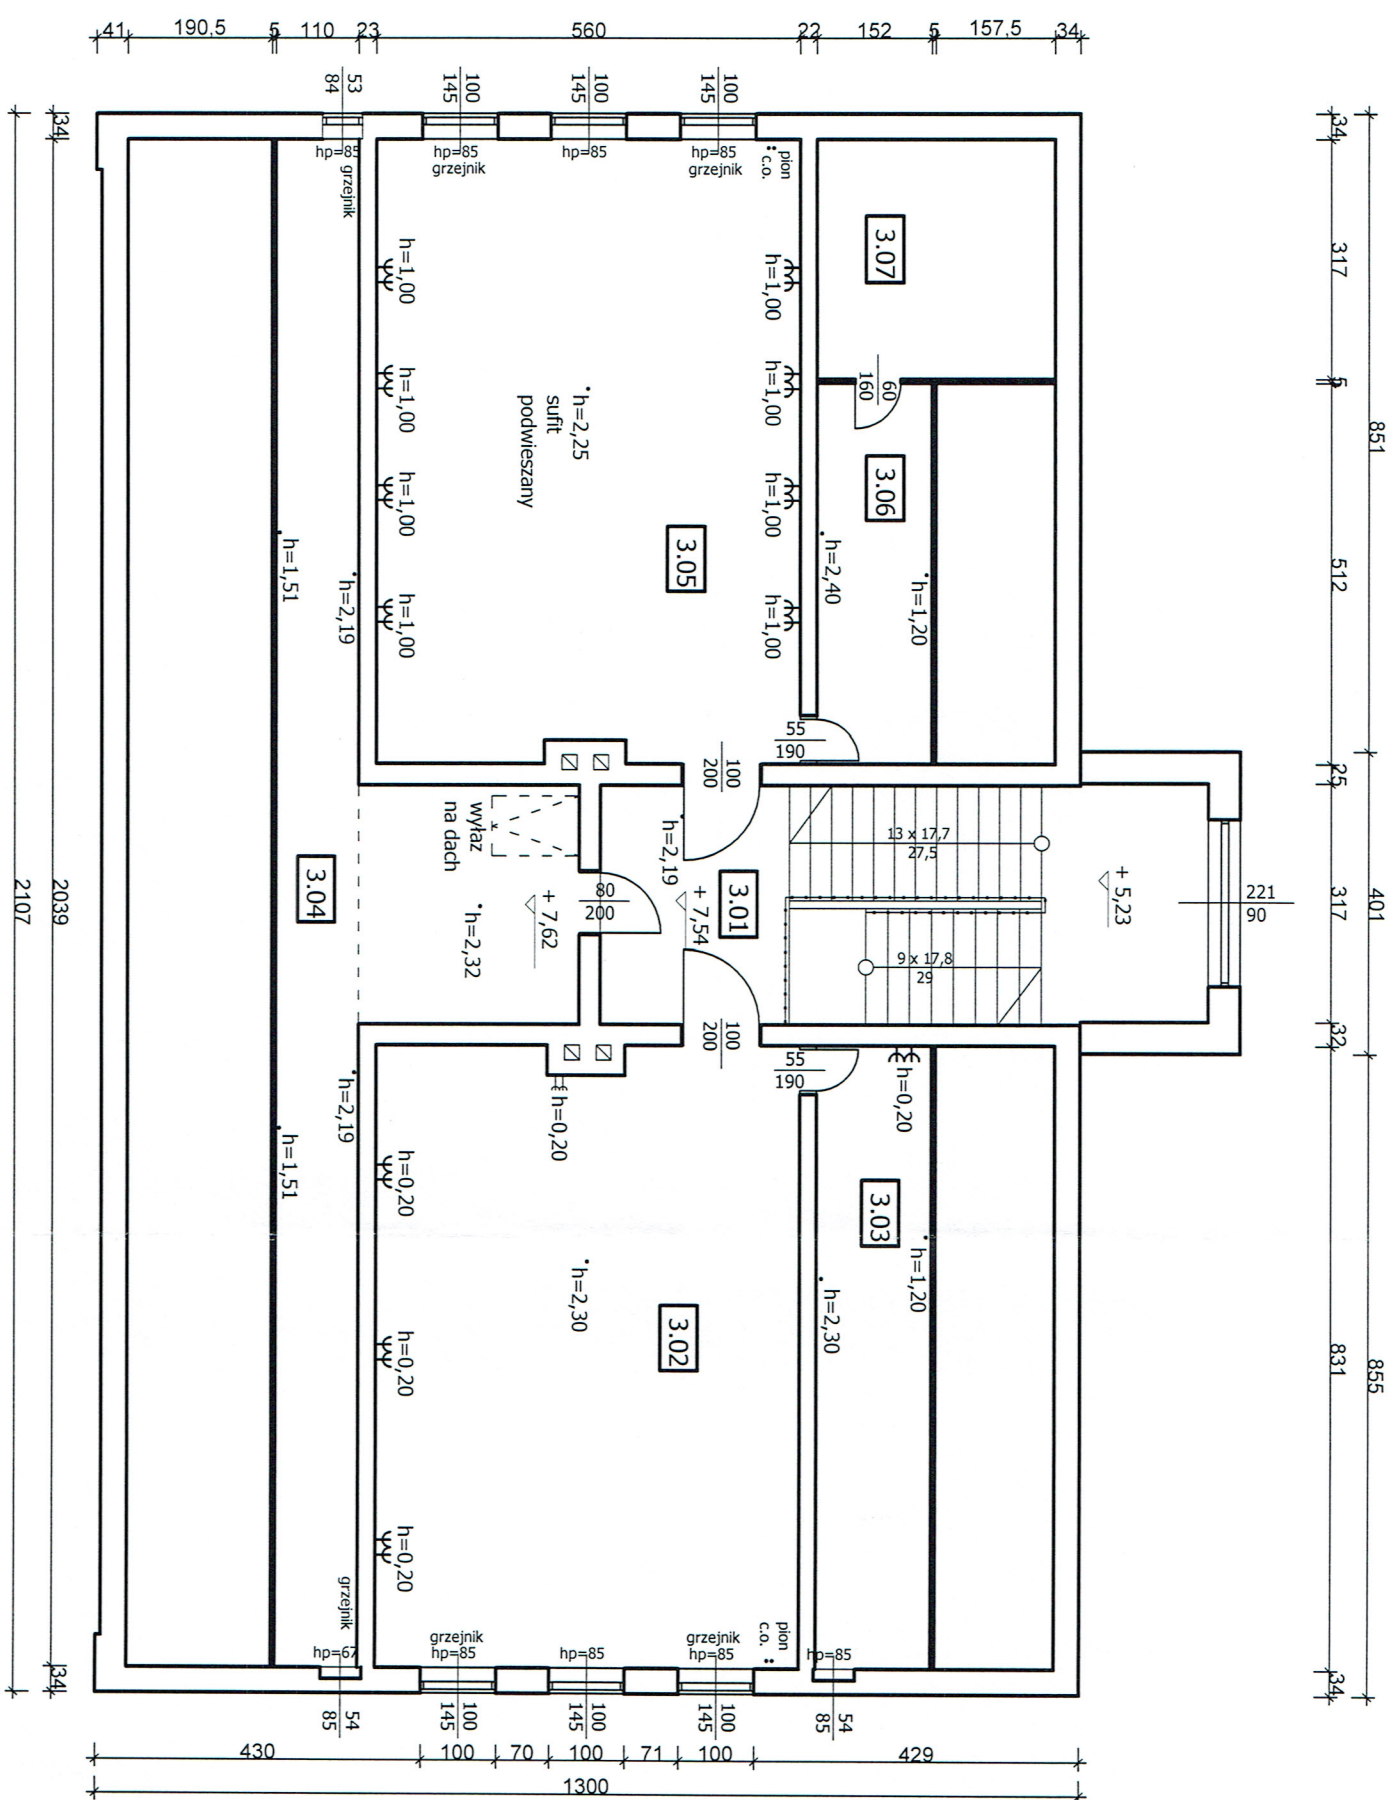

WYKAZ POMIESZCZEN			
Nr pomieszczenia	Pow. podłogi [m²]	Funkcja	Wykończenie podłogi
3.01	7,95	KOMUNIKACJA	LASTRYKO
3.02	46,12	POMIESZCZENIE	WYKŁADZINA PCV
3.03	12,63	ZAPLECZE	DREWNIANA
3.04	31,68	STRYCH	WYKŁADZINA PCV
3.05	46,20	POMIESZCZENIE	WYKŁADZINA DYW.
3.06	7,78	ZAPLECZE	DREWNIANA
3.07	9,96	STRYCH	WYLEWKA BETON.
Razem	162,32		

Obiekt: BUDYNEK - inwentaryzacja budowlana			
Adres obiektu: Pabianice, ul. Zamkowa 6, dz. Nr ew.5/1, obręb P-13			
Projektant: mgr inż. Marian Jedryka Nr upr. bud. GP.IV. 7342(5)93 -specj.konstr.-budowl. i arch.		DATA: 03.2020	
Projektant: mgr inż. Barbara Jedryka Nr upr. bud. 21/88WŁ. spcj. konstrukcyjno-budowlana		NR RYSUNKU: E03	
TYTUŁ RYSUNKU: PODDASZE -gniazda elektryczne			