

PRZEKRÓJ 1-1

należy usunąć wierzchnią warstwę wykończeniową posadzki, następnie wylać szlichtę jako warstwę poziomującą/ wyrównawczą gr. 1cm oraz wykończyć gresem/ wykładziną (wg wykazu) zachowując istn. poziom posadzki

proj. szklane zadaszenie nad wejściem/ wyjściem z budynku (konfekcjonowane na rynku)


projektowane docieplenie ścian zewnętrznych - wg odrębnego opracowania

balustrada stalowa malowana proszkowo mocowana doczołowo, wys. min. 110cm

projektowane schody zewnętrzne, wykończone płytkami gresowymi

zamurowanie istn. okna piwnicznego o wym. 90x60cm bloczkami z betonu komórkowego gr. 24cm oraz wykonanie ocieplenia wg odrębnego opracowania

projektowane schody zewnętrzne oraz pochylnia dla osób NPS

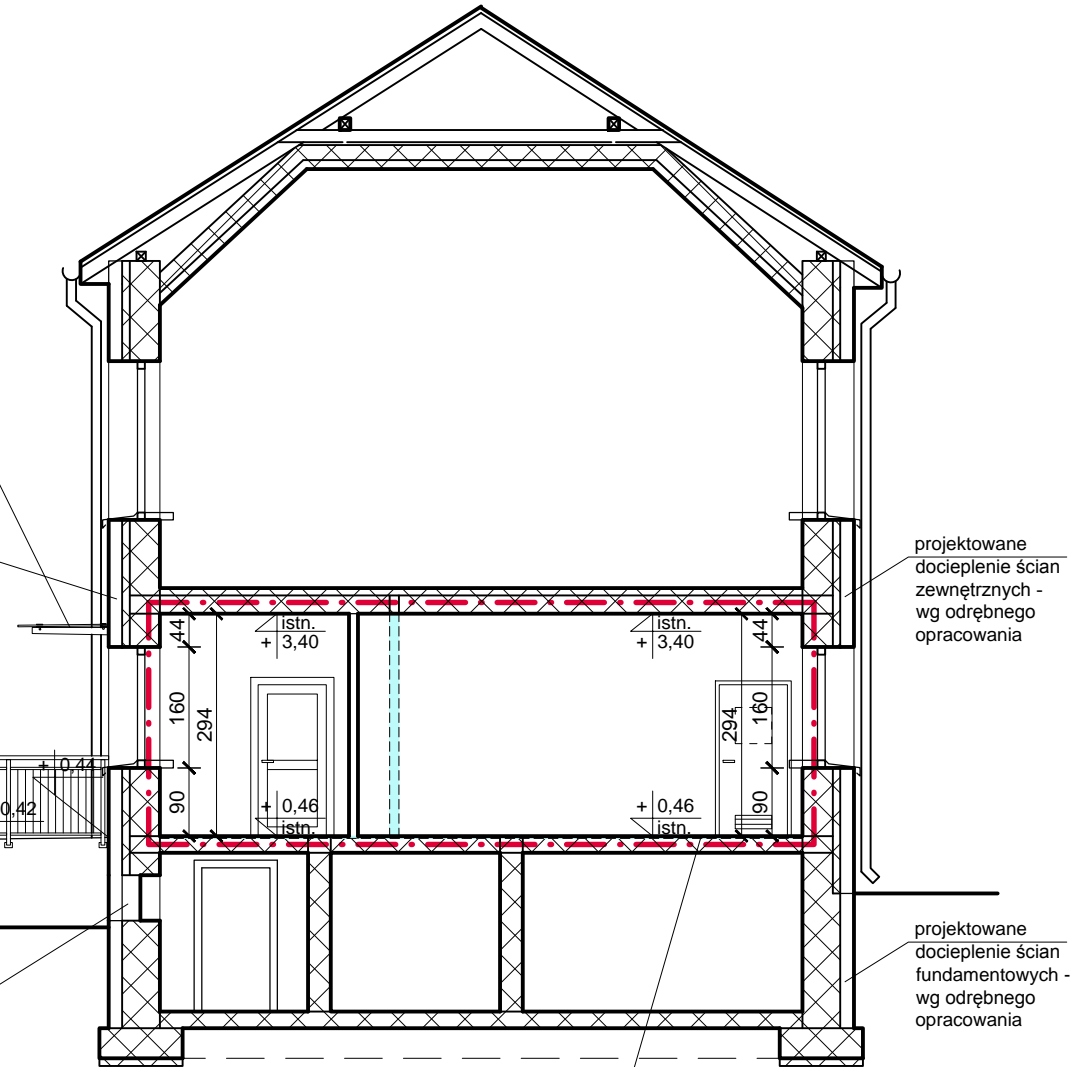

PRZEKRÓJ 2-2

należy usunąć wierzchnią warstwę wykończeniową posadzki, następnie wylać szlichtę jako warstwę poziomującą/ wyrównawczą gr. 1cm oraz wykończyć gresem/ wykładziną (wg wykazu) zachowując istn. poziom posadzki

--- ZAKRES PRZEBUDOWY I ZMIANY SPOSOBU UŻYTKOWANIA CZĘŚCI POMIESZCZEŃ SZKOLNYCH NA PARTERZE BUDYNKU POD POTRZEBY PRZEDSZKOLA ORAZ ROZBUDOWY O ELEMENTY WEJŚCIOWE DO PRZEDSZKOLA

- ELEMENTY ISTNIEJĄCE
- ELEMENTY DO USUNIĘCIA
- ELEMENTY PROJEKTOWANE
- PROJ. DOCIEPLENIE ŚCIAN ZEWNĘTRZNYCH WEŁNĄ MINERALNĄ (WG ODRĘBNEGO OPRACOWANIA)

UWAGI:

- Podane wymiary mogą mieć charakter przybliżony.
- Wentylację pomieszczeń należy dostosować/ podłączyć do istniejących otworów wentylacyjnych.
- Wymiana stolarki zewnętrznej (prócz drzwi zewn. do pomieszczeń takich jak: siłownia, korytarz (1.4)) - wg odrębnego opracowania.
- Docieplenie ścian zewnętrznych oraz wymiana wszystkich elementów związanych z termomodernizacją - wg odrębnego opracowania.
- Przed przystąpieniem do realizacji schodów wejściowych oraz pochylni należy dokładnie sprawdzić istniejący poziom terenu.

MJK - PROJEKT SP. Z O. O.			NR RYS.
02-464 Warszawa, ul. Al. Jana Pawła II 43A/35B			2
TEMAT	PRZEBUDOWA I ZMIANA SPOSOBU UŻYTKOWANIA CZĘŚCI POMIESZCZEŃ SZKOLNYCH NA PARTERZE BUDYNKU NA POTRZEBY PRZEDSZKOLA WRAZ Z ROZBUDOWĄ O ZEWNĘTRZNE ELEMENTY WEJŚCIOWE DO BUDYNKU		FAZA PROJEKT ARCH.-BUD.
ADRES	BUD. SZKOŁY PODST. IM. KS. JANA TWARDOWSKIEGO W TUROŚLI 18-525 TUROŚL, UL. JANA PAWŁA II, DZ. EWID. NR 20 JEDN. EWID. 200606_2 TUROŚL, OBR. EWID. NR 0019 TUROŚL		BRANŻA ARCH.
RYSUNEK	PRZEKROJE PIONOWE 1-1 ORAZ 2-2		SKALA 1:100
PROJEKTANT	mgr inż. arch. Marek Kocharński upr. nr: SUW-29/89	DATA 15 paźdz. 2025 r.	PODPIS
OPRACOWAŁ	mgr inż. arch. Ewa Basałaj	DATA 15 paźdz. 2025 r.	PODPIS
SPRAWDZAJĄCY	mgr inż. arch. Paweł Malesiński upr. nr: BŁ-PdOKK/103/2007	DATA 15 paźdz. 2025 r.	PODPIS