


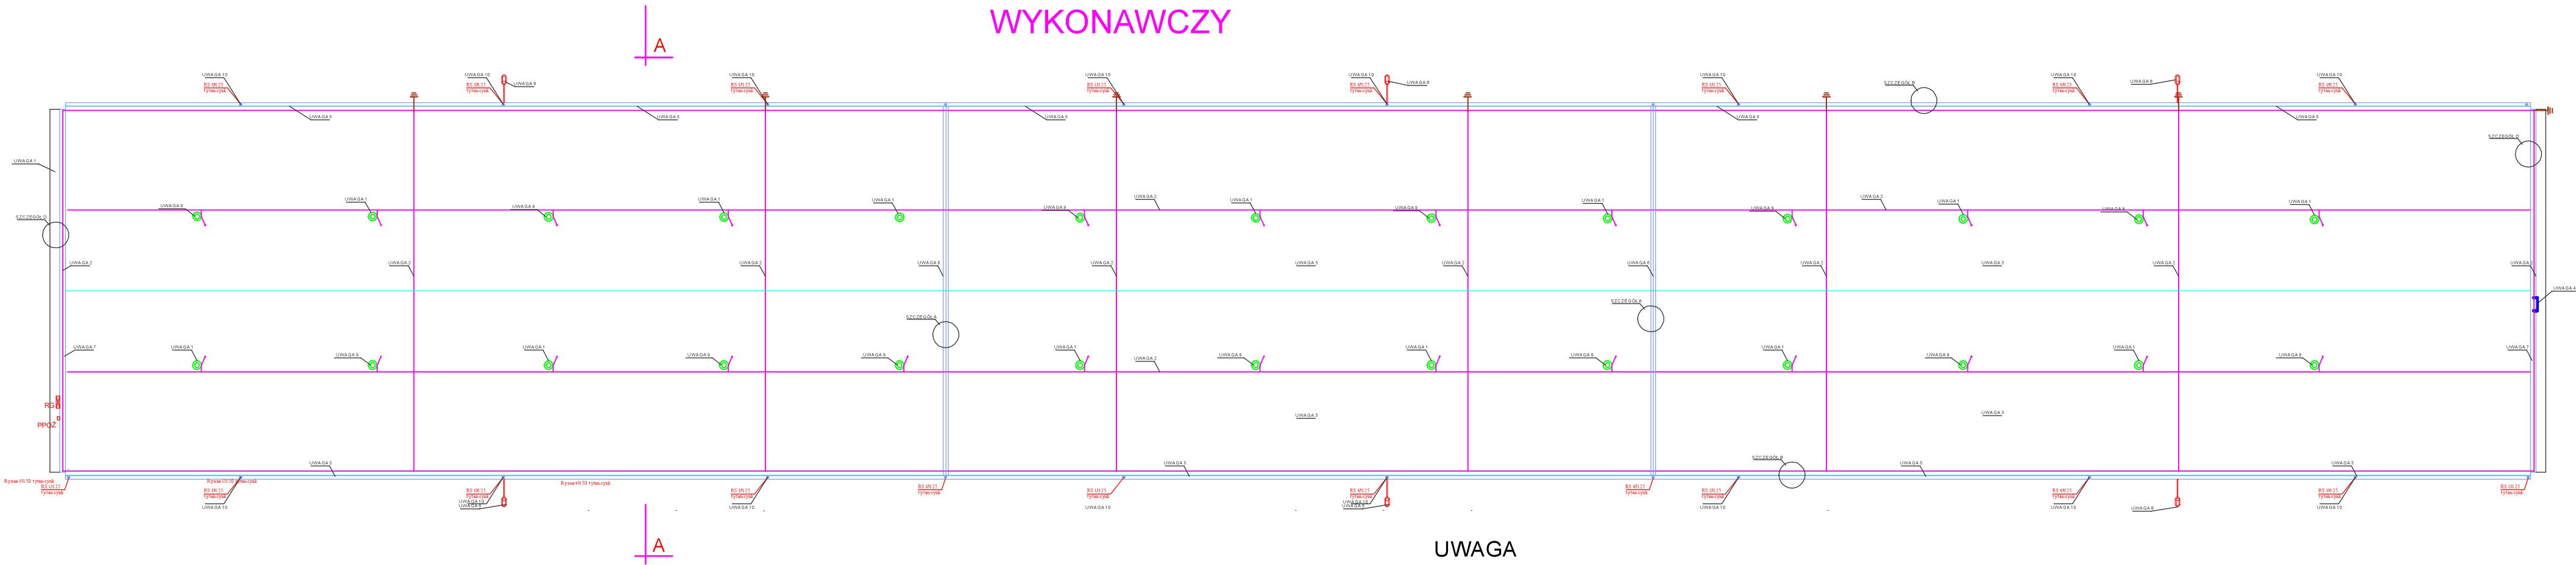


RZUT DACHU BUDYNKU NR 27 -PROJEKT WYKONAWCZY




UWAGA

- UWAGA 1:** ZDEMONTOWAC WYWETRZAKI DACHOWE (ODREC OD PODSTAWY).  
WYWETRZAKI DO POKONWNEGO MONTAZU.  
ZDEMONTOWAC DOLNA CZESC METALOWA WYWETRZAKA DACHOWEGO.  
PRZEDLUZC RURA Z BLACHY TYTALCYNK KANAL SREDNICY 25CM WYWETRZAKA.  
POKONW. PŁASCZYZNIE. OCIEPLENIA DACHU Z STYROPIANU GR 15CM UCHU USZCZELNIC.  
PŁANA POLIURETANOWA I OSROBIE ZAPRAWA KLEJOWA NA SATCE Z WŁÓDRA SZLANKIEGO.  
ZAMONTOWAC KRATKI Z KATOWNIA Z SIATKA DO PŁYTA KOWICH GAPOBROZCZNIKEM.  
KATOWNIKOW LUB PRETOW GWINTOWANYCH Z TULEJAMI DO WYSTAWCEJ RURY GR 25CM.  
ZAMONTOWAC ZDEMONTOWANY WYWETRZAK. OSROBIE PAPA TERMOIZOLACJA.  
**UWAGA 2:** ROZBIERAC. INSTALACJE ODGROMOWA (INSTALACJA DO POKONWNEGO MONTAZU W 70%).  
PO WYKONANU DOOCIEPLENIA DACHU I ZGRZANU PAPI INSTALACJE ZAMONTOWAC POKONWNE.  
**UWAGA 3:** ZAGRUBIOWAC POWIERZCHNIE PAPI "SIMPLAST PRIMER".  
PRZYKLEC. STYROPIAN EPS DO 100mm KLEJEM POLIURETANOWYM ZAMOCOWAC MECHANICZNIE.  
WRAZ Z PAPA PODKLADOWA, ZGRZAC PAPI WERZONIEGO KRYCIA Z SES g. 5-2,5mm.  
**UWAGA 4:** WYKONAC. PRACIE STALOWA. ZAMONTOWAC KONA OSROBIE.  
Z STALI DOWODNANEJ WIS WYSUNOW DO PROJEKTU W MIEJSCU WSKAZANYM NA RYSUNKU.  
**UWAGA 5:** WYKONAC. PAS PAPI ROZBIERAC RYNNY. RURY SPUSTOWE. PAS NADRYNNOWY Z BLACHY. RYNNY.  
ZAMONTOWAC BLACHE SZCOWA GR 1,5MM NA WARSZTATE PAPI PODKLADOWEJ ZAMONTOWAC.  
PRZYKLEC DO KRAWEDZI BLACHY. RYNNY. RURY SPUSTOWE. PO ULOZENIU ZOLACI.  
ZAMONTOWAC PAS NADRYNNOWY Z BLACHY CYNKOWEJ (ITRANCY).  
**UWAGA 6:** NA DOLATCE. NA STYROPIANIE ULOZC OSROBIE BLACHARSKA.  
OSROBIE OSROBIE I WARSZTATOWA PAPA TERMOIZOLACJA.  
**UWAGA 7:** ROZBIERAC. OSROBIE BLACHARSKA. ROZBIERAC SOBE DO PODZUMI S OMPONDEJ PŁASCZYZNY.  
DACHU. WYLAC WYLEWIE BETONOWA GRUBOSC 5CM ZBLOKOWANIEKEM POLIURETANOWYM.  
ZAMONTOWAC BLACHE SZCOWA GR 1,5MM NA WARSZTATE PAPI PODKLADOWEJ ZAMONTOWAC.  
WATROWINIE Z BLACHY CYNKOWEJ. OSROBIE BLACHARSKIE.  
**UWAGA 8:** ZDEMONTOWAC LAMPY WRAZ Z WYSEZKAKAM.  
**UWAGA 9:** ZDEMONTOWAC WYWETRZAKI DACHOWY KOPRZEZ JEGO ODRECZNIE.  
ZDEMONTOWAC DOLNA CZESC METALOWA WYWETRZAKA DACHOWEGO.  
ZABETONOWAC OTWOR PO WYWETRZAKU. WYWETRZAK ZDAC DO MAGAZYNU.  
SOI W SWIERZCIE.  
**UWAGA 10:** ZDEMONTOWAC RURY SPUSTOWE.


WIDOKI ELEWACJI WSCHODNIEJ  
- PROJEKT WYKONAWCZY

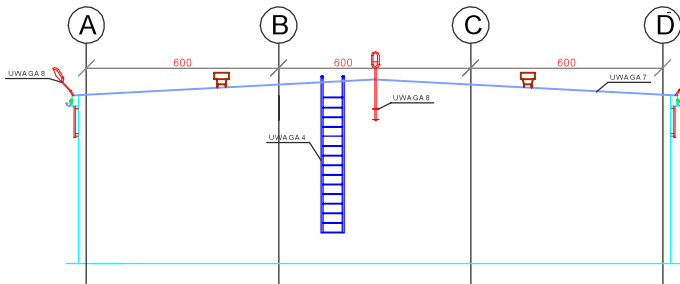

WIDOKI ELEWACJI ZACHODNIEJ  
- PROJEKT WYKONAWCZY

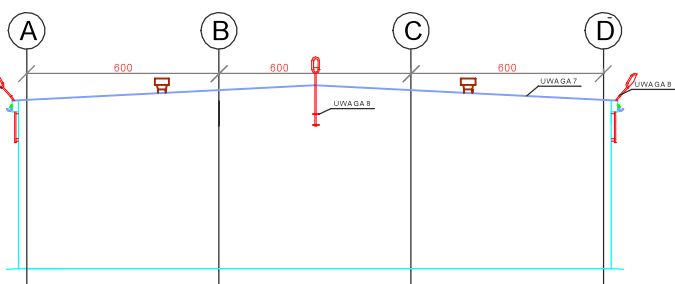

PRZEKRÓJ A-A

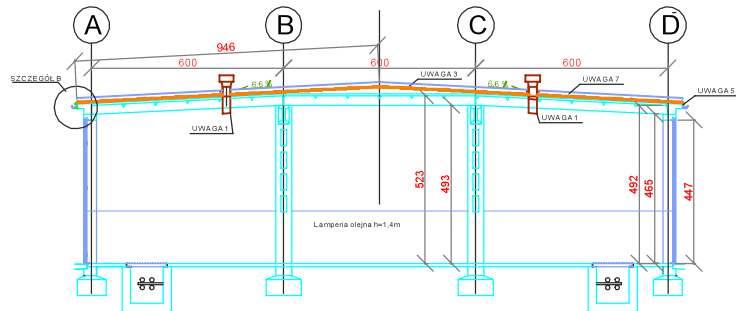

GARNIZON WEDRZYN		R.Z.I. Zielona Góra	
RZUT DACHU -PROJEKT WYKONAWCZY		UL. Bolesława Chrobrego 7	
W BUD NR 27 w m. SKWIERZYNA		65-043 Zielona Góra	
architektoniczno - budowlana		skala 1:20	
autor: Mariusz WOLK	opracowanie:	rysunek:	inżynier:
			W4