
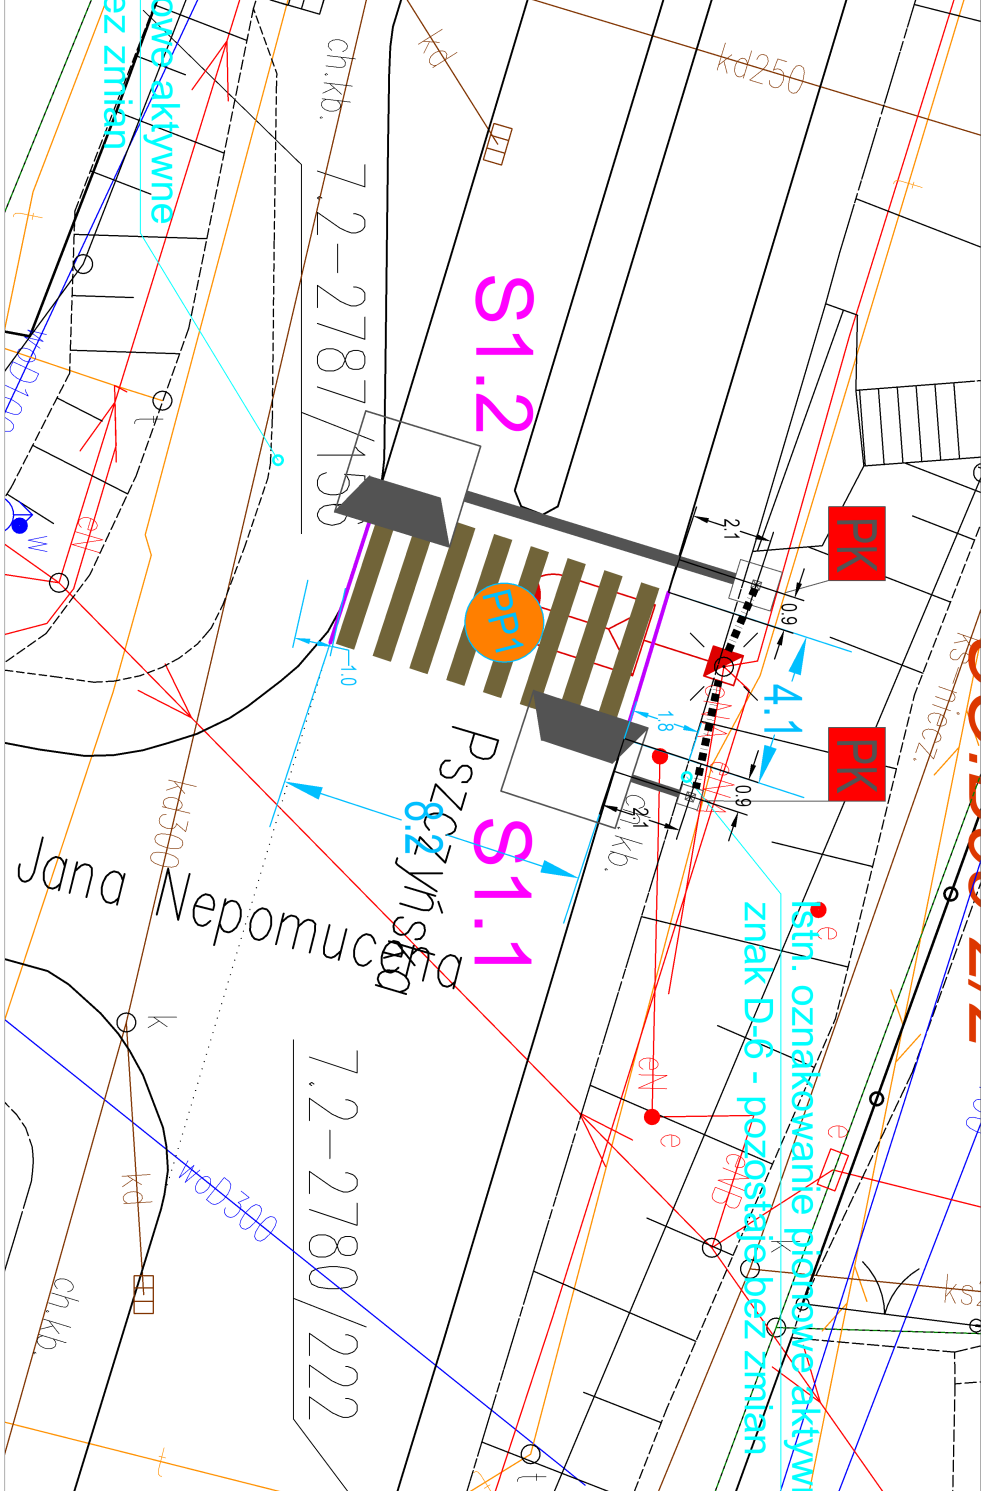


SZCZEGÓŁ 1:200 - PRZEJŚCIE DLA PIESZYCH 1

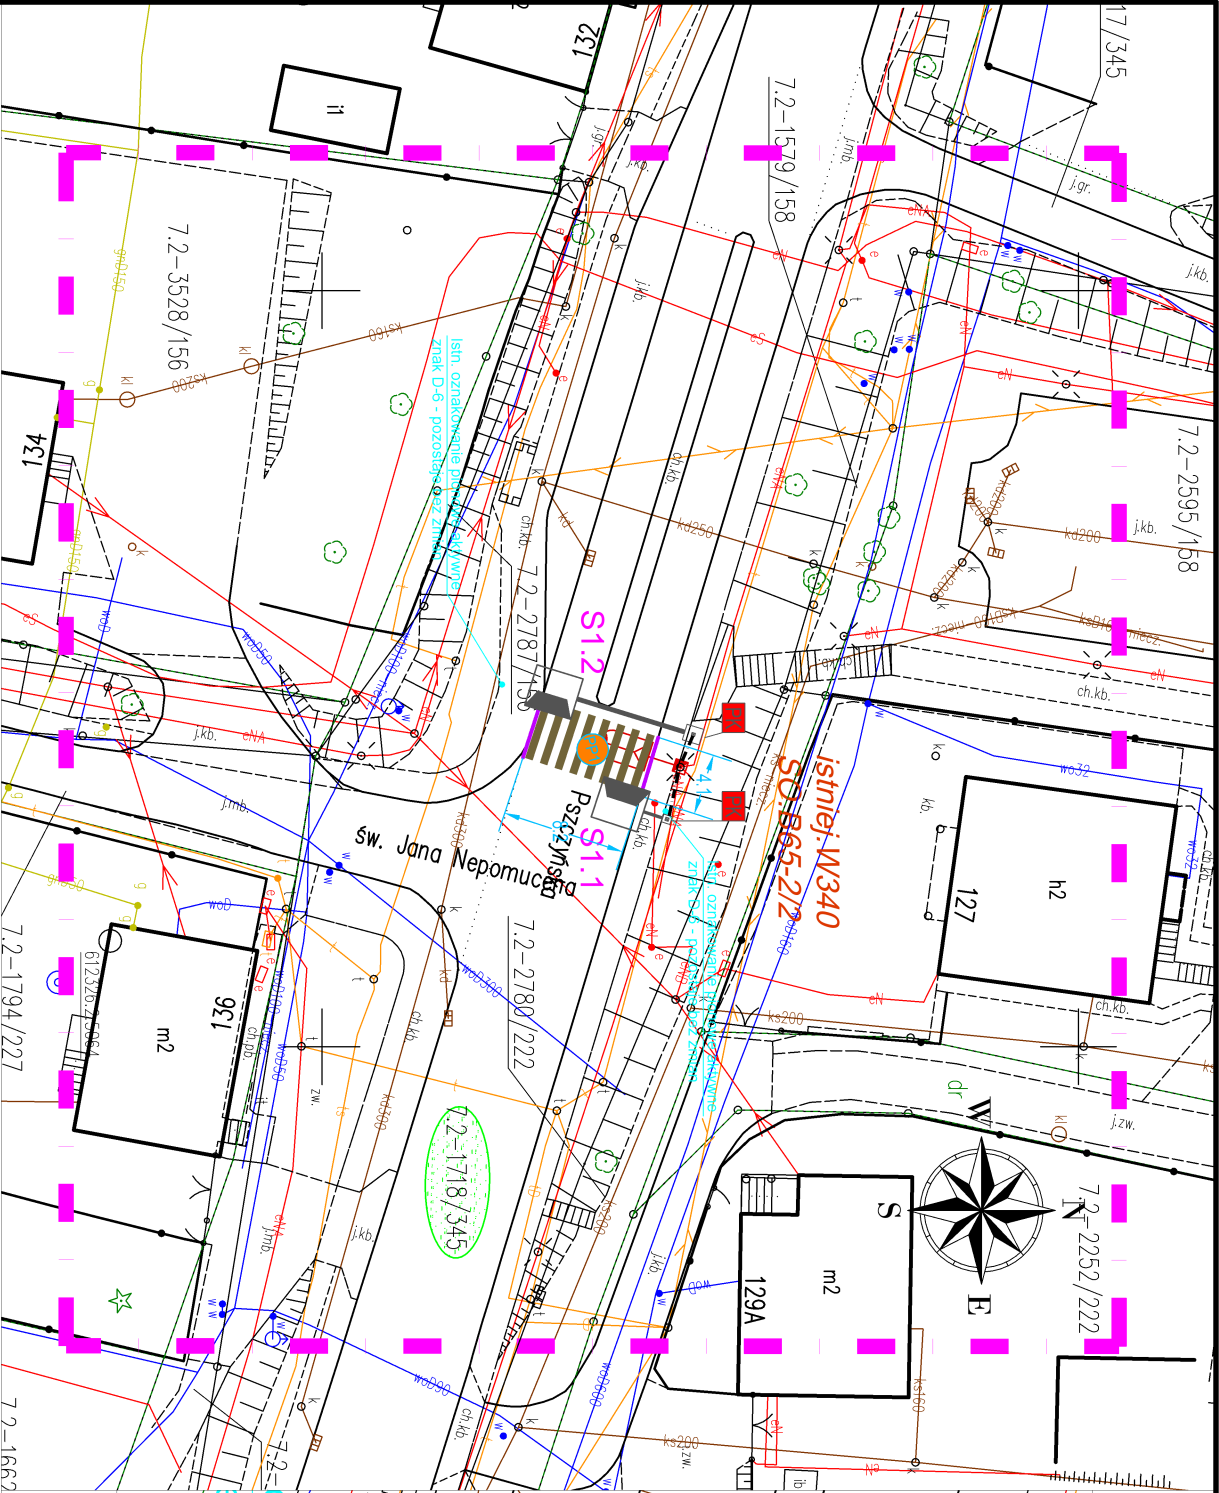

LEGENDA

- proj. linie kablowe ziemne nN oświetlenia przejść dla pieszych
- istn. słupy sieci oświetleniowej kablowej nN
- proj. słup oświetlenia przejścia dla pieszych aluminiowy andodowany z zabudowaną oprawą asymetryczną LED prawostronną P2 o mocy według obliczeń
- proj. słup sygnalizacyjny z zakończeniem Ø60 dla oświetlenia przejść dla pieszych H=6,5m ramieniem długości L=9,0m z oprawą zwiszaną LED asymetryczną prawostronną P2 obróconą o 180° o mocy według obliczeń
- oznaczenia istniejących słupów oświetleniowych
- nr przejść dla pieszych
- przekop kontroly
- nr działek przez które przebiega inwestycja
- istn. oznakowanie poziome przejścia dla pieszych
- zakres opracowania

- UWAGA!
1. W pobliżu istniejącego uzbrojenia terenu wykopy poprzedzić przekopem kontrolym, a prace prowadzić ręcznie pod nadzorem
 2. Przestrzegać założeń podanych w uzgodnieniach branżowych i uzgodnieniach z właścicielami posesji przez które przechodzi inwestycja
 3. W przypadku stwierdzenia uzbrojenia nie wykazanego na mapach przejąć prace i uzgodnić kolizję z właściwymi służbami technicznymi.
 4. Na całej długości kabie sieci oświetleniowej prowadzić w rurach osłonowych karbowanych DVR-75 a w miejscach wskazanych na planie dodatkowo w rurach sztywnych A... lub SRS...

MAPA ZASADNICZA
SKALA 1:500

Województwo: śląskie
Powiat: m. Jastrzębie-Zdrój
Jednostka ewidencyjna: 246701 | 1 M. Jastrzębie-Zdrój
Obręb: 0007 Jastrzębie Górne
Działka: 1718/345
Sektory mapy: 6.123.26.17.4.4

FIRMA PROJEKTOWO - WYKONAWCZA		44-341 Gólkowice, ul. Leśna 37 tel./fax (032) 473-05-63, kom. 513-184-946 do 7 biuro@insta-projekt.eu	SKALA	DATA	NR RYS.
INSTAL-PROJEKT			1:500	08.2025	E-02
www.insta-projekt.eu					
OBIEKT	SIEĆ ELEKTROENERGETYCZNA nN do 1kV	NUMER PROJEKTU	OPRACOWAŁ: mgr inż. K. Bolek		
MACIĄ PROJEKTU	Projekt zagospodarowania terenu doświetlenia 2 przejść dla pieszych ul. Pszczynska	2025/014/1	PROJEKTOWAŁ: inż. D. Bialecki nr upr. SLK/0940/PWOE/05		
PRZEMIAN	Projekt zagospodarowania terenu przejść dla pieszych nr 1 (przy skrzyżowaniu z ul. Nepomucena)				
INWESTOR	Urząd Miasta Jastrzębie-Zdrój, 44-335 Jastrzębie Zdrój, Al. Piłsudskiego 60		FORMAT PAPIERU		
LOKALIZACJA	Jastrzębie-Zdrój, ul. Pszczynska, dz. nr 1718/345,				