



## Lichnowy - System Informacji Przestrzennej

skala 1 : 10000



**4K** Tomasz Komar  
Projektowanie i Nadzory  
4kprojekty@gmail.com  
tel. 693-543-977

### PROJEKT TECHNICZNY

Projektował: mgr inż. Tomasz Komar upr. nr POM/0240/PWOD/08

Sprawdził: mgr inż. Michał Sadowski upr. nr POM/0385/PWBD/17

Inwestor

Gmina Lichnowy  
ul. Tczewska 6  
82-224 Lichnowy


Nazwa Budowa trasy rowerowej Dąbrowa - Lichnowki w  
ramach przedsięwzięcia Pomorskie Trasy  
Rowerowe Etap 2  
**Plan orientacyjny**

Data 06.2023r

Skala 1:10000

Nr rys. 1




 




- LEGENDA
- granicz pasu drogowego
  - obrzeża
  - opornik drogowy
  - trasa rowerowa - naw. bitumiczna
  - przejazdy - naw. kostka 8 cm
  - bariery ochronne

4K	Tomasz Komar Projektowanie i Nadzory Komar@pmail.com tel. 693-943-977	PROJEKT TECHNICZNY			
		Projektował: mgr inż. Tomasz Komar upr. nr POM/0240/PWOD/08			
		Sprawdził: mgr inż. Michał Sadowski upr. nr POM/0385/PWBD/17			
Inwestor	Gmina Lichnowy ul. Tczewska 6 82-224 Lichnowy	Nazwa Budowa trasy rowerowej Dąbrowa - Lichnowki w ramach przedsięwzięcia Pomorskie Trasy Rowerowe Etap 2		Data	06.2023r
		Projekt zagospodarowania terenu		Skala	1:500
				Nr rys.	2.1



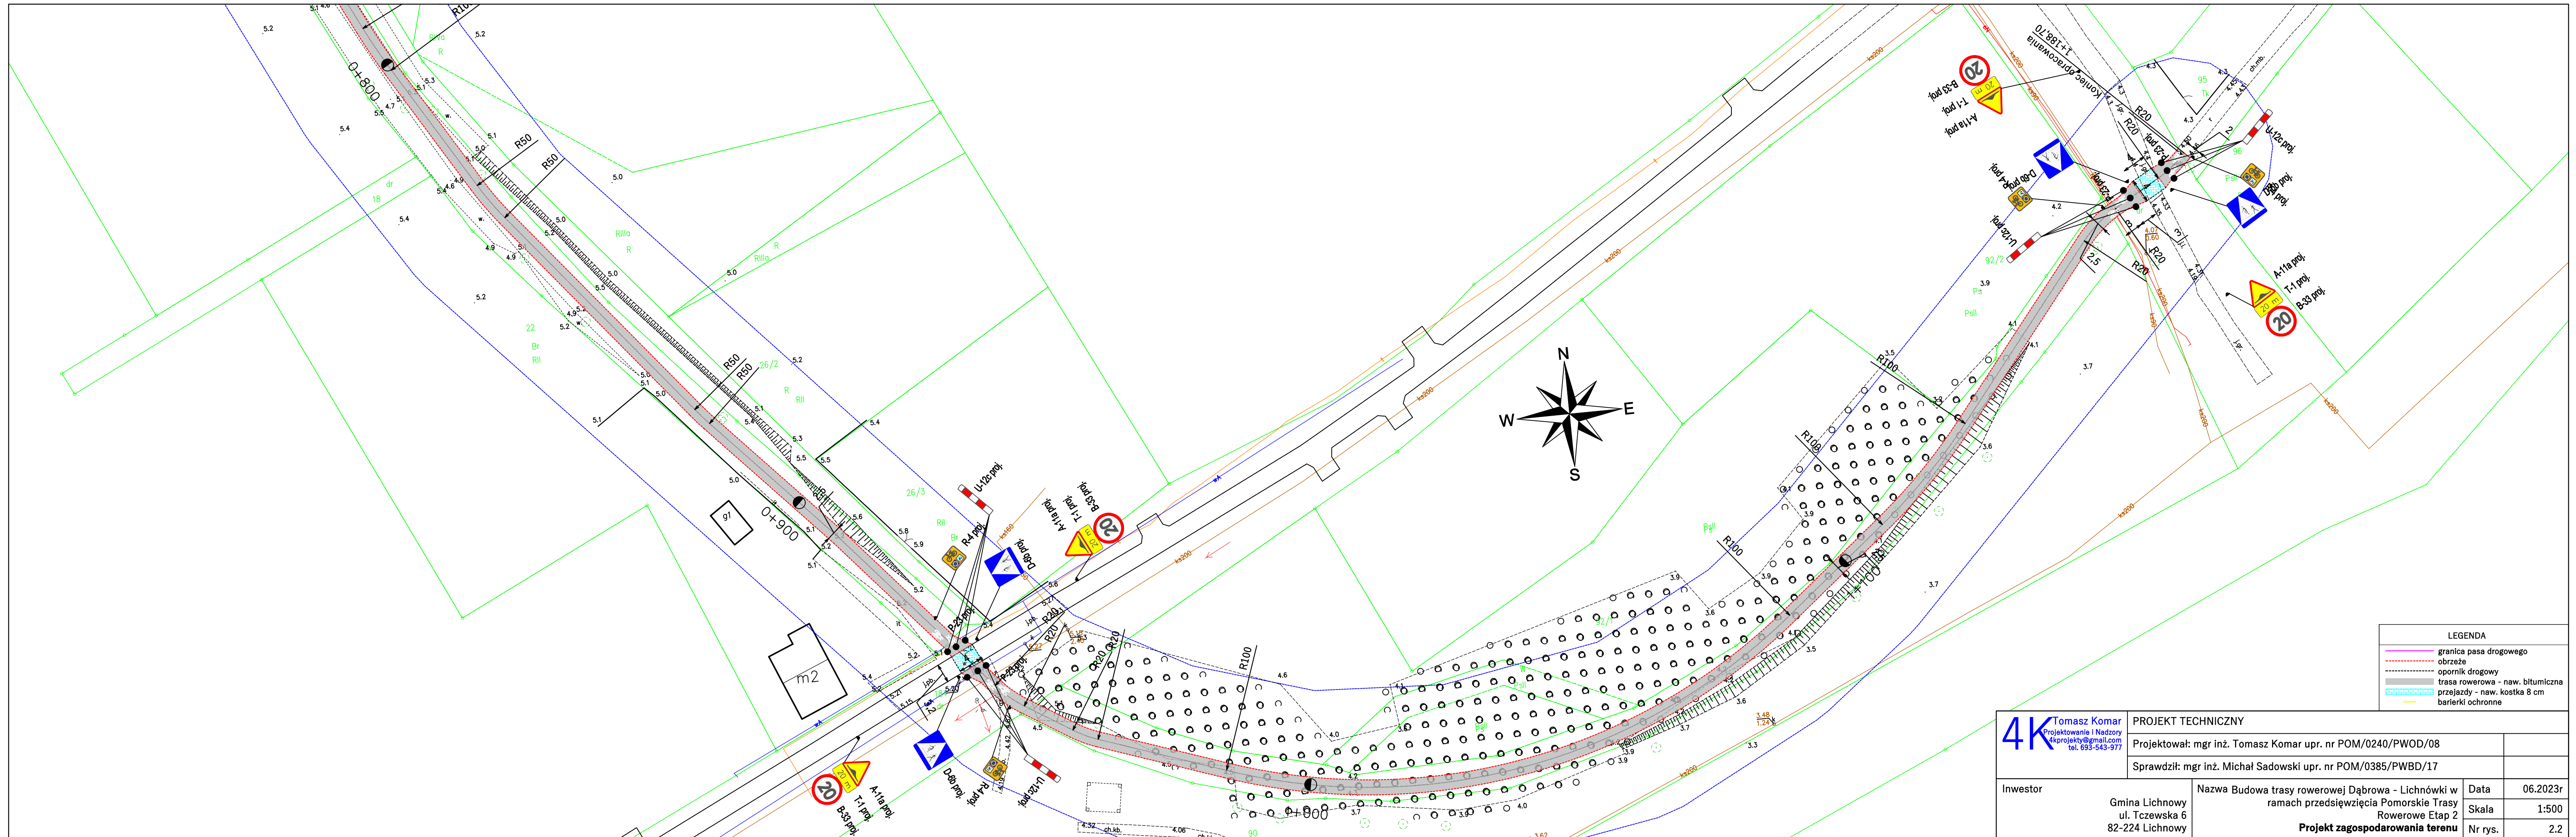

4K Tomasz Komar Projektowanie i Nadzory t.komar@gmail.com tel. 695-543-977			
PROJEKT TECHNICZNY			
Projektował: mgr inż. Tomasz Komar upr. nr POM/0240/PWOD/08			
Sprawdził: mgr inż. Michał Sadowski upr. nr POM/0385/PWBD/17			
Inwestor	Gmina Lichnowy ul. Tczewska 6 82-224 Lichnowy	Nazwa Budowa trasy rowerowej Dąbrowa - Lichnowki w ramach przedsięwzięcia Pomorskie Trasy Rowerowe Etap 2	Data 06.2023r
		Projekt zagospodarowania terenu	Skala 1:500
			Nr rys. 2.2

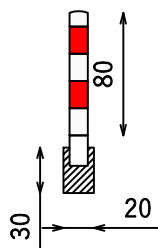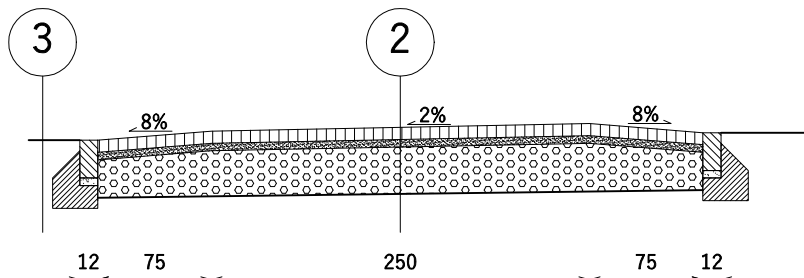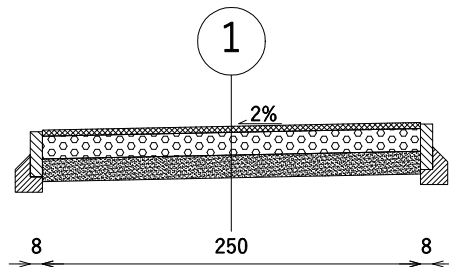

4 cm	Wartwa ścieralna AC5S
15 cm	Podbudowa zasadnicza z KŁSM 0/31,5 C <sub>90/3</sub>
15 cm	Warstwa odsączająca
	Grunt rodzimy

1

8 cm	Kostka betonowa brukowa
5 cm	Podsypka cementowo-piaskowa 1:4
25 cm	Podbudowa zasadnicza z KŁSM 0/31,5 C <sub>90/3</sub>
	Istniejąca konstrukcja

2

	Istniejąca nawierzchnia jezdni
--	--------------------------------

3

**4K** Tomasz Komar  
Projektowanie i Nadzory  
4kprojekty@gmail.com  
tel. 693-543-977

## PROJEKT TECHNICZNY

Projektował: mgr inż. Tomasz Komar upr. nr POM/0240/PWOD/08

Sprawdził: mgr inż. Michał Sadowski upr. nr POM/0385/PWBD/17

Inwestor

Gmina Lichnowy  
ul. Tczewska 6  
82-224 Lichnowy

Nazwa Budowa trasy rowerowej Dąbrowa - Lichnowki w  
ramach przedsięwzięcia Pomorskie Trasy  
Rowerowe Etap 2  
**Przekroje normalne**

Data


06.2023r

Skala

1:50

Nr rys.

3

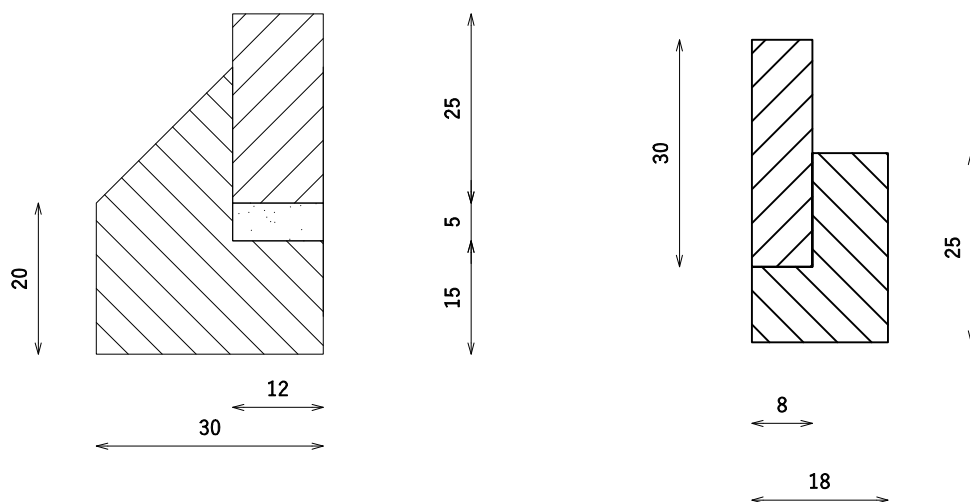

**4K** Tomasz Komar  
Projektowanie i Nadzory  
4kprojekty@gmail.com  
tel. 693-543-977

# PROJEKT TECHNICZNY

Projektował: mgr inż. Tomasz Komar upr. nr POM/0240/PWOD/08

Sprawdził: mgr inż. Michał Sadowski upr. nr POM/0385/PWBD/17

Inwestor

Gmina Lichnowy  
ul. Tczewska 6  
82-224 Lichnowy

Nazwa Budowa trasy rowerowej Dąbrowa - Lichnowki w  
ramach przedsięwzięcia Pomorskie Trasy  
Rowerowe Etap 2  
**Szczegóły konstrukcyjne**

Data	06.2023r
Skala	1:10
Nr rys.	4