



Lichnowy - System Informacji Przestrzennej

skala 1 : 10000



4K Tomasz Komar
Projektowanie i Nadzory
4kprojekty@gmail.com
tel. 693-543-977

PROJEKT ZAGOSPODAROWANIA TERENU

Projektował: mgr inż. Tomasz Komar upr. nr POM/0240/PWOD/08

Sprawdził: mgr inż. Michał Sadowski upr. nr POM/0385/PWBD/17

Inwestor


Gmina Lichnowy
ul. Tczewska 6
82-224 Lichnowy

Nazwa Budowa trasy rowerowej Dąbrowa - Lichnowki w
ramach przedsięwzięcia Pomorskie Trasy
Rowerowe Etap 2
Plan orientacyjny

Data 06.2023r


Skala 1:10000

Nr rys. 1



 


- LEGENDA
- granicz pasu drogowego
 - obrzeża
 - opornik drogowy
 - trasa rowerowa - naw. bitumiczna
 - przejazdy - naw. kostka 8 cm
 - barierki ochronne

4K	Tomasz Komar Projektowanie i Naczo Kprojekt@gmail.com tel. 693-543-977	PROJEKT ZAGOSPODAROWANIA TERENU			
		Projektant: mgr inż. Tomasz Komar upr. nr POM/0240/PWOD/08			
		Sprawdził: mgr inż. Michał Sadowski upr. nr POM/0385/PWBD/17			
Inwestor	Gmina Lichnowy ul. Tczewska 6 82-224 Lichnowy	Nazwa Budowa trasy rowerowej Dąbrowa - Lichnowki w ramach przedsięwzięcia Pomorskie Trasy Rowerowe Etap 2		Data	06.2023r
		Projekt zagospodarowania terenu		Skala	1:500
		Projekt zagospodarowania terenu		Nr rys.	2.1

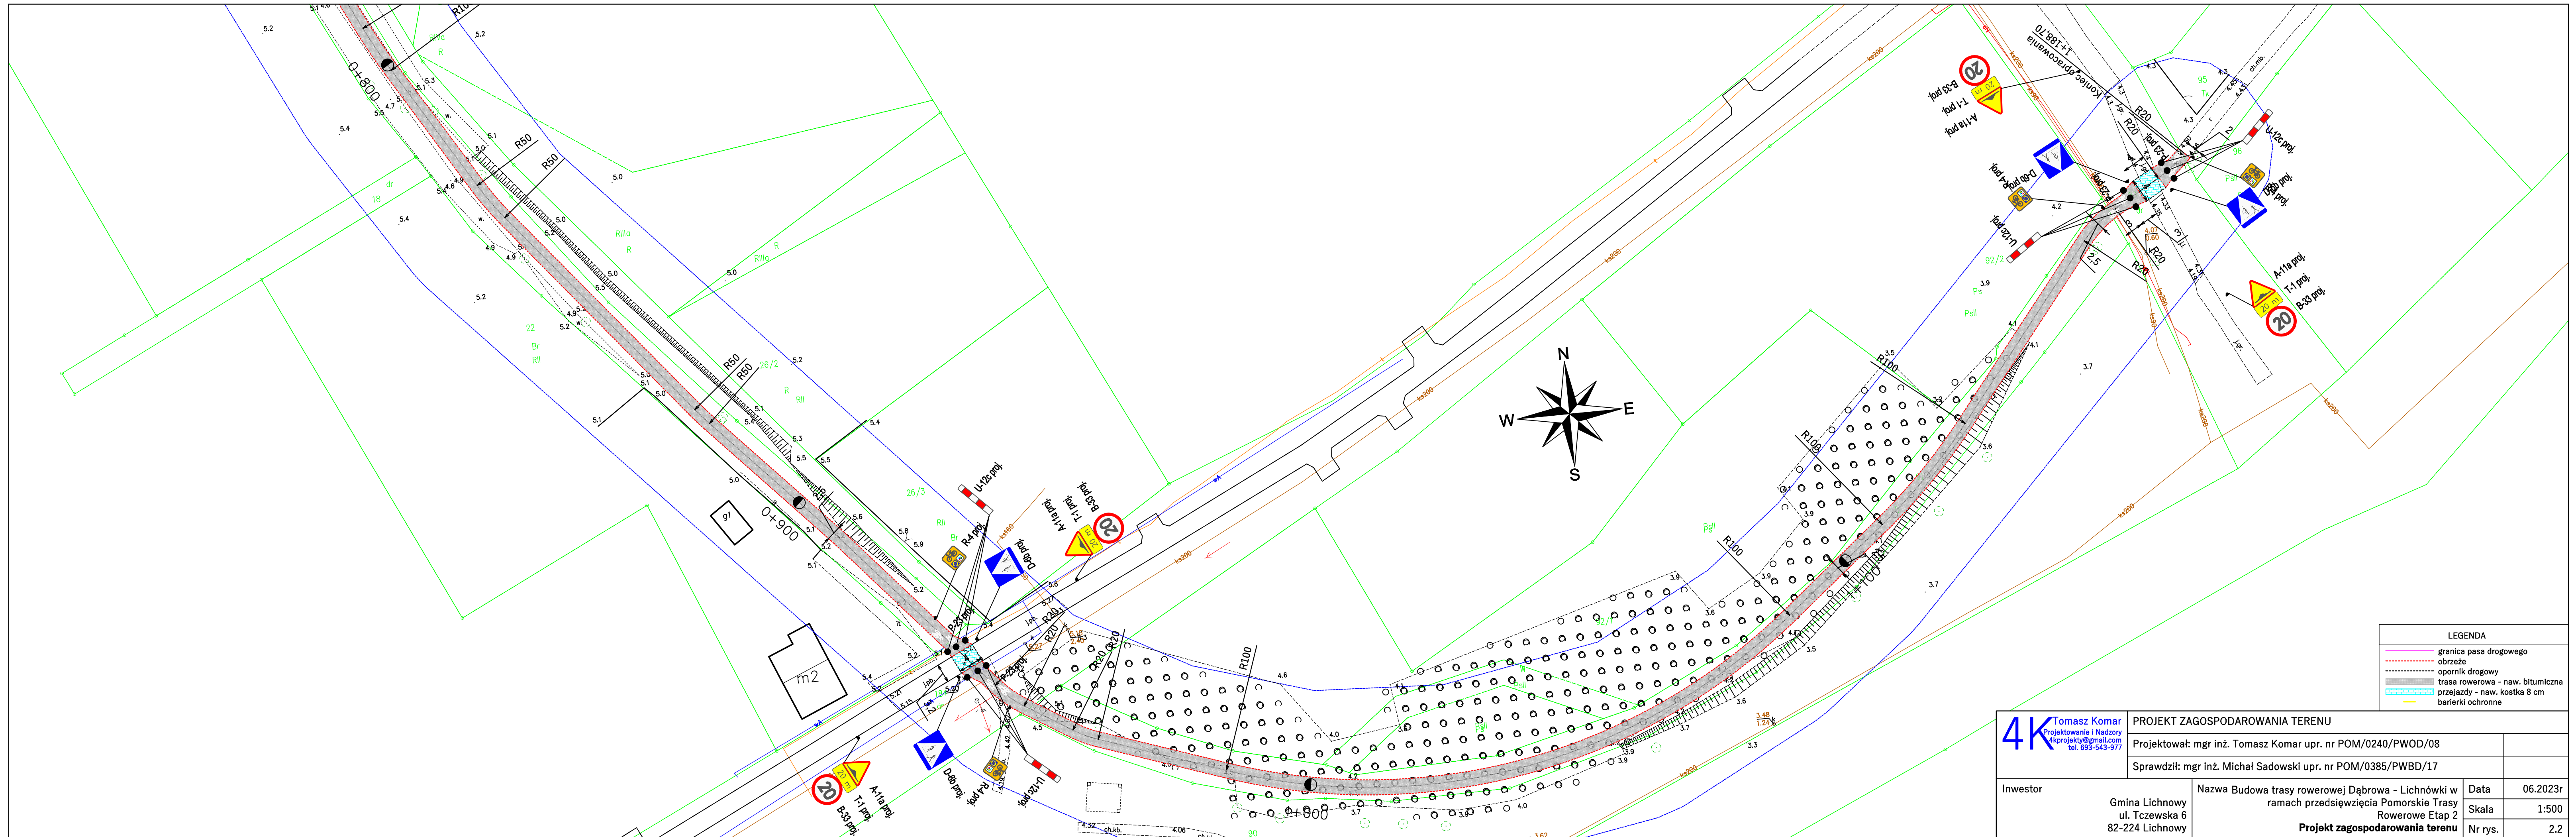

4K Tomasz Komar Projektowanie i Nadzory t.komar@gmail.com tel. 695-543-977		PROJEKT ZAGOSPODAROWANIA TERENU			
		Projektował: mgr inż. Tomasz Komar upr. nr POM/0240/PWOD/08			
		Sprawdził: mgr inż. Michał Sadowski upr. nr POM/0385/PWBD/17			
Inwestor	Gmina Lichnowy ul. Tczewska 6 82-224 Lichnowy	Nazwa Budowa trasy rowerowej Dąbrowa - Lichnowki w ramach przedsięwzięcia Pomorskie Trasy Rowerowe Etap 2 Projekt zagospodarowania terenu	Data	06.2023r	
			Skala	1:500	
			Nr rys.	2.2	

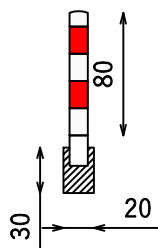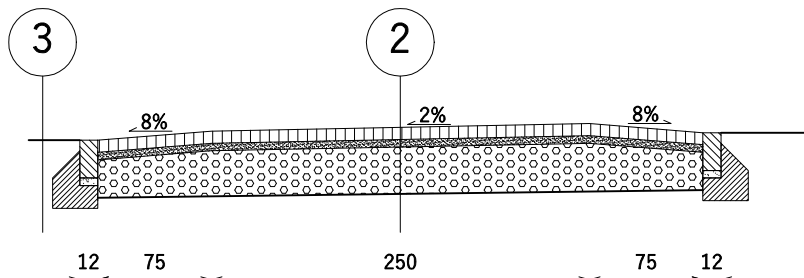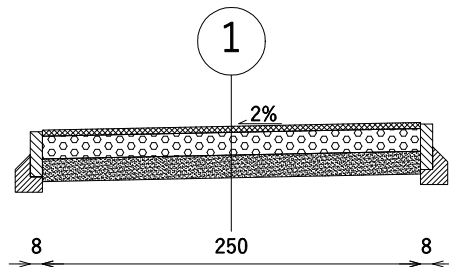

4 cm	Wartwa ścieralna AC5S
15 cm	Podbudowa zasadnicza z KŁSM 0/31,5 C _{90/3}
15 cm	Warstwa odsączająca
	Grunt rodzimy

1

8 cm	Kostka betonowa brukowa
5 cm	Podsypka cementowo-piaskowa 1:4
25 cm	Podbudowa zasadnicza z KŁSM 0/31,5 C _{90/3}
	Istniejąca konstrukcja

2

	Istniejąca nawierzchnia jezdni
--	--------------------------------

3

4K Tomasz Komar
Projektowanie i Nadzory
4kprojekty@gmail.com
tel. 693-543-977

PROJEKT ZAGOSPODAROWANIA TERENU

Projektował: mgr inż. Tomasz Komar upr. nr POM/0240/PWOD/08

Sprawdził: mgr inż. Michał Sadowski upr. nr POM/0385/PWBD/17

Inwestor

Gmina Lichnowy
ul. Tczewska 6
82-224 Lichnowy

Nazwa Budowa trasy rowerowej Dąbrowa - Lichnowki w ramach przedsięwzięcia Pomorskie Trasy Rowerowe Etap 2
Przekroje normalne

Data


06.2023r

Skala

1:50

Nr rys.

3

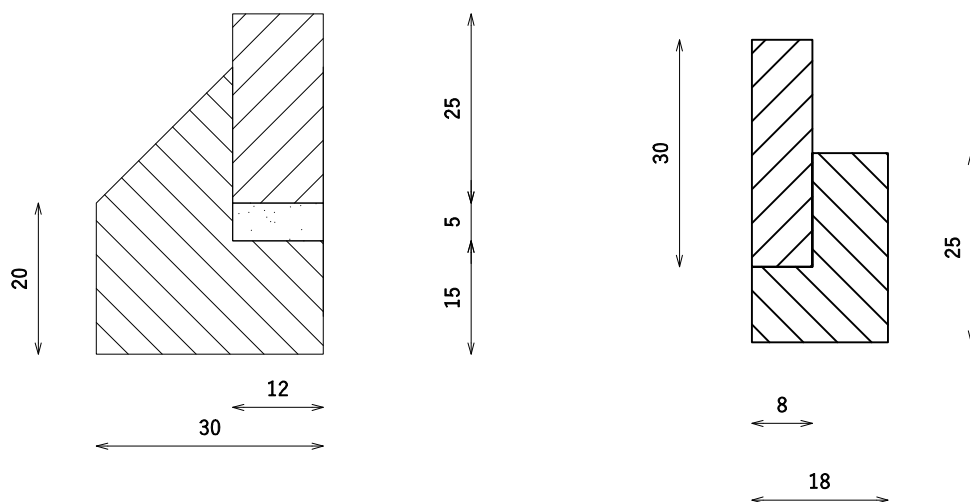

4K Tomasz Komar
Projektowanie i Nadzory
4kprojekty@gmail.com
tel. 693-543-977

PROJEKT ZAGOSPODAROWANIA TERENU

Projektował: mgr inż. Tomasz Komar upr. nr POM/0240/PWOD/08

Sprawdził: mgr inż. Michał Sadowski upr. nr POM/0385/PWBD/17

Inwestor

Gmina Lichnowy
ul. Tczewska 6
82-224 Lichnowy

Nazwa Budowa trasy rowerowej Dąbrowa - Lichnowki w ramach przedsięwzięcia Pomorskie Trasy Rowerowe Etap 2
Szczegóły konstrukcyjne

Data	06.2023r
Skala	1:10
Nr rys.	4

