


### SZCZEGÓŁ

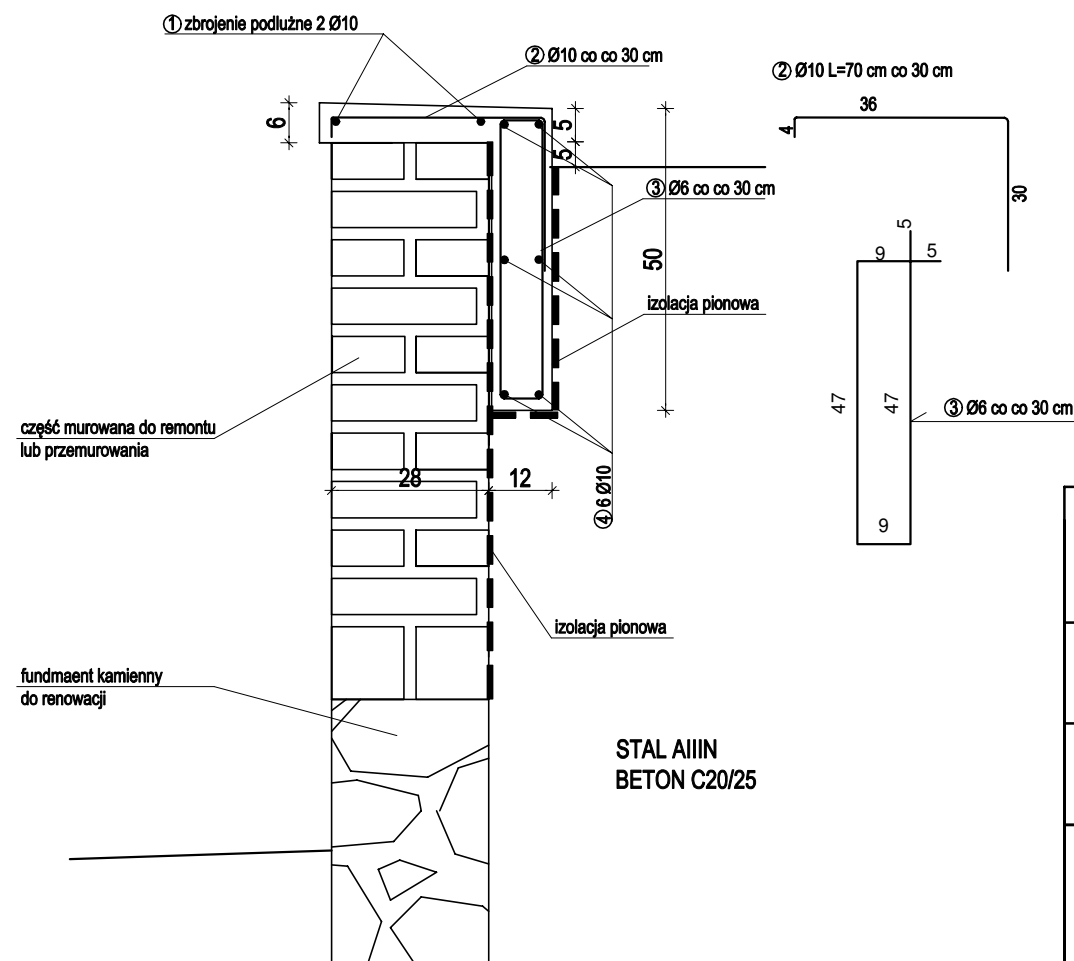

### ZAKRES PRAC :

1. Zabezpieczenie i wyгородzenie terenu robót.
2. Demontaż elementów będących w zbliżeniu z planowanymi pracami: lampy parkowe, ogrodzenie itp. (wraz z ponownym ich montażem po odtworzeniu muru).
3. Zabezpieczenie drzew w obrębie robót. ( szczególnie dla drzew w bliskim kontakcie z murem na odcinku ABC i F-G- osłony, odciągi zapobiegające wywróceniu, szalunki specjalne itp)
4. Zabezpieczenie mas ziemnych przed osunięciem na czas realizacji robót .
5. Renowacja fundamentu kamiennego i muru oporowego ceglano (oczyszczenie, odtworzenie elementów brakujących i spoin szczegoly wg opisu)
6. Lokalne przemurowania muru odchylonego od pionu i uszkodzonego oraz wymiana najbardziej zniszczonych cegieł.
7. Wykonanie czapki betonowej monolitycznej zbrojonej z zabezpieczeniem hydrofobowym. (na odcinku ABC z dodatkowym wzmocnieniem wg szczegolu
8. Montaż nowych balustrad.
9. Roboty odtworzeniowe, porządkowe itp. oraz wszystkie inne konieczne roboty budowlane i prace niezbędne do kompleksowego odnowienia muru oporowego.

Temat opracowania: REMONT MURU I BALUSTRADY PRZY BULWARZE 700 - LECIA ORAZ PRZEBUDOWA OŚWIETLENIA ZEWNĘTRZNEGO WRAZ Z INSTALACJĄ TELETECHNICZNĄ W PARKU MIEJSKIM W ŁOBŻENICY NA DZ. NR 603, 604, 606/5, 606/3 W ŁOBŻENICY		
Temat rysunku: REMONT MURU I BALUSTRADY PRZY BULWARZE 700 - LECIA NA DZ. NR 603, 604 W ŁOBŻENICY - KŁAD MURU - ODCINEK A-B	DATA: 10.08.2024	
Inwestor: Gmina Łobżenica ul. Sikorskiego 7, 89-310 Łobżenica	SKALA: 1:50	
Projektant: MGR INŻ. MIROSLAW MŁYNAREK uprawnienia budowlane nr KUP/0051/PWOK/15 w specjalności konstrukcyjno - budowlanej bez ograniczeń	Sprawdzający: MGR INŻ. MATEUSZ DYRLA uprawnienia budowlane nr KUP/0036/PWBKb/17 w specjalności konstrukcyjno - budowlanej bez ograniczeń	NR RYS:A-01