
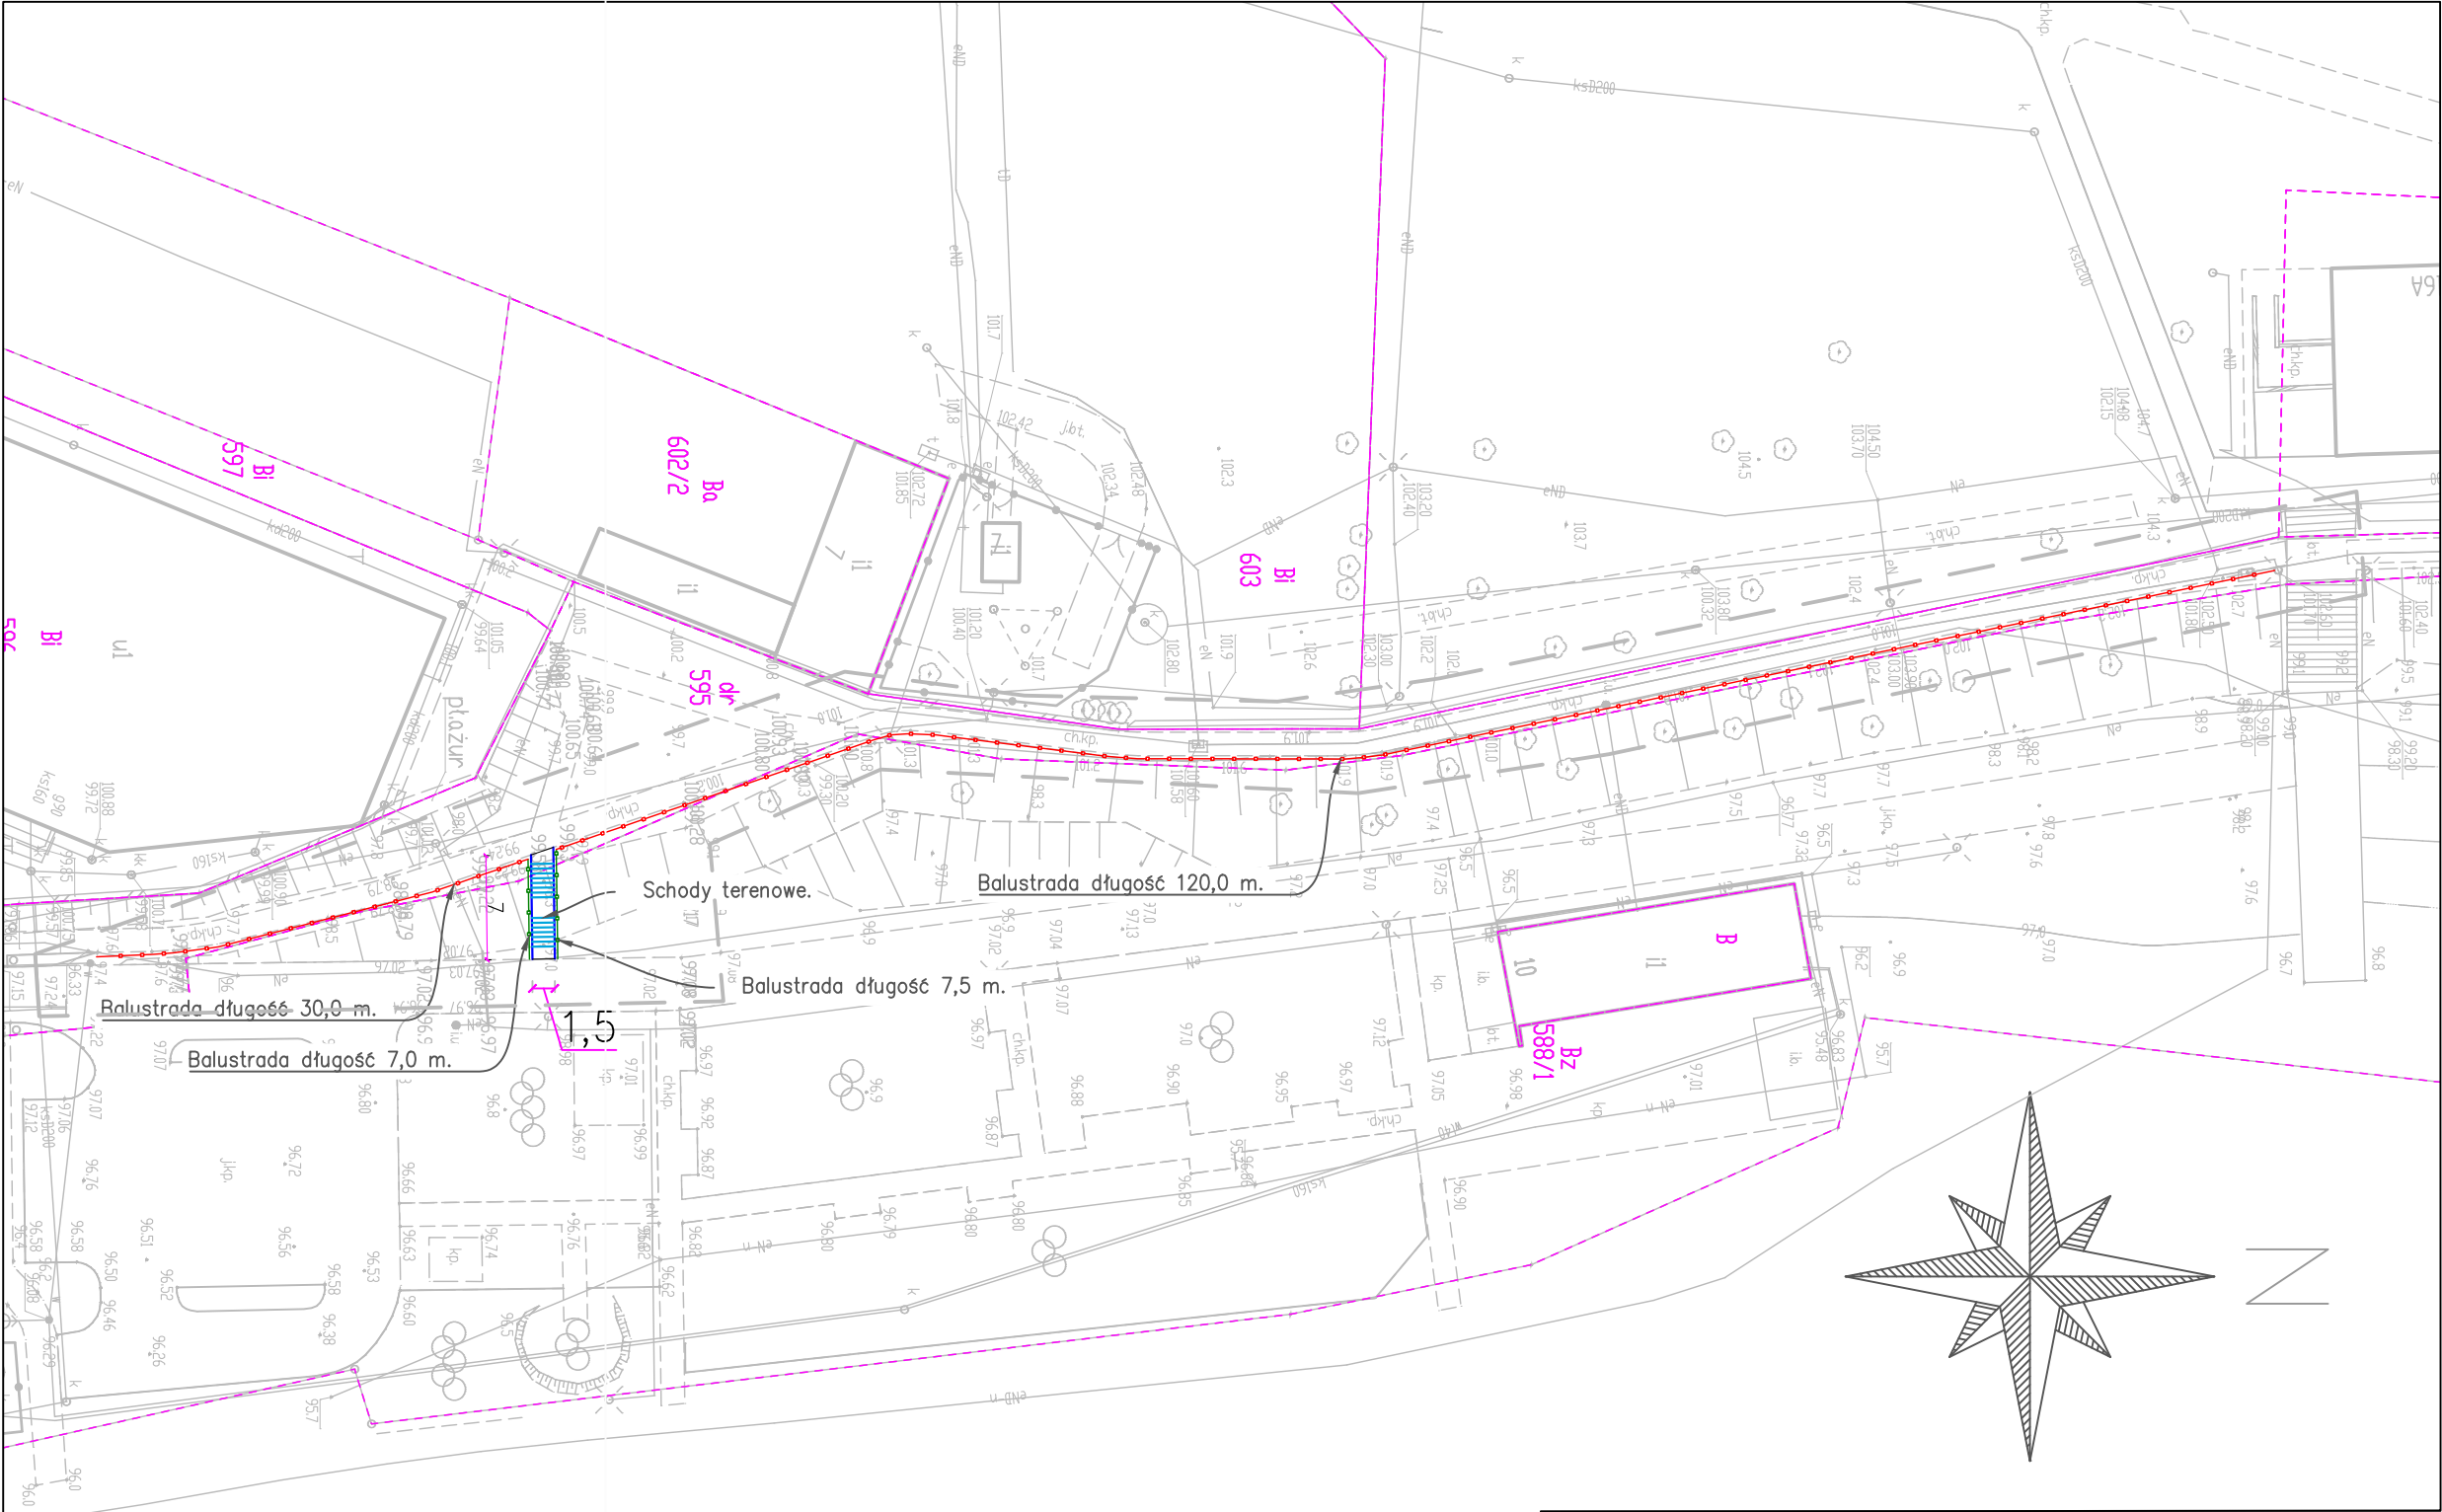


MAPA DO CELÓW PROJEKTOWYCH		
Oznaczenie kancelaryjne zgłoszenia pracy geodezyjnej	WGK.6640.1.1343.2021	
Położenie	ul. Wodna	
Jednostka ewidencyjna	identyfikator	301904_4
	nazwa	Łobżenica - miasto
Obręb ewidencyjny	identyfikator	0001
	nazwa	m. Łobżenica
Skala mapy	1:500	
Nazwa układu współrzędnych	prostokątnych płaskich	2000/6
	Układ wysokości	Kronsztadt 86
Oznaczenie granic obszaru, który był przedmiotem aktualizacji	-----	
Nr sekcji	6.196.14.10.1.3, 6.196.14.10.3.1	
Informacje o służebnościach gruntowych mających wpływ na zagospodarowanie gruntów zlokalizowanych w granicach projektowanej inwestycji	Nie sprawdzano	
Data opracowania mapy	06.08.2021 r.	
Stan aktualny na dzień	15.07.2021 r.	
Identyfikator materiału zasobu	P.3031.2021.1964	
Uwagi	Nie wyklucza się istnienia w terenie innych niewykazanych na mapie urządzeń podziemnych, które nie były zgłoszone do inwentaryzacji lub o których brak jest informacji w instytucjach branżowych	
opracował:  mgr inż. Mikołaj Lipiński	sprawdził: Geodeta Uprawniony Upr. Nr 18549 mgr inż. Mariusz Lipiński	

Jestem świadomy odpowiedzialności karnej za złożenie fałszywych oświadczeń. Oświadczam, że operat techniczny zawierający rezultaty prac geodezyjnych w wyniku których powstał niniejszy dokument uzyskał pozytywny wynik weryfikacji.	
Identyfikator zgłoszenia prac geodezyjnych	WGK.6640.1.1343.2021
Organ służby geodezyjnej, który otrzymał zgłoszenie	Starosta Piłski
Wykonawca prac geodezyjnych	Smart Surv Mikołaj Lipiński Al. Rodła 29, 77-400 Złotów NIP: 767-171-50-37 REGON 385622619 Tel. 798 063 789 smartsurv3d@gmail.com
Nr oraz data sporządzenia dokumentu zawierającego wynik pozytywnej weryfikacji	Protokół nr 1 z dn. 02.08.2021 r.
Imię i nazwisko, numer uprawnień zawodowych kierownika prac	mgr inż. Mariusz Lipiński nr uprawnień 18549



Signature Not Verified
Dokument podpisany
przez Mariusz Lipiński
Data: 2021-08-08
22:16:57 CEST

LEGENDA:				
	-	Obrzeże chodnikowe 8x30x100 cm		
	-	Palisada betonowa 12x18x40 cm		
	-	Balustrada wzdłuż chodnika.		
	-	Balustrada przy schodach.		
	-	Granice i numery działek.		



DenDroGIS

DenDroGIS

MARCIN BATKO

ul. Jeziorna 1a, 77-400 Złotów

e-mail: biuro.dendrogis@gmail.com

www.dendrogis.pl, kom. 662 998 220

NIP 767-147-67-79

INWESTOR

Gmina Łobżenica

ul. Sikorskiego 7

89-310 Łobżenica.

OBIEKT:

WYKONANIE BARIERY WZDŁUŻ CIĄGU SPACEROWEGO
NA DZIAŁCE NR 595 W ŁOBŻENICY.

RYSUNEK:

PROJEKT ZAGOSPODAROWANIA TERENU

NR RYSUNKU
2

ADRES:	MIEJSCOWOŚĆ	ULICA	OBRĘB	DZIAŁKI	
	89-310 ŁOBŻENICA	WODNA	0001	588/1, 595	
STANOWISKO	IMIĘ I NAZWISKO		NR UPRAWNIEN BUD.	DATA	PODPIS
PROJEKTANT	mgr inż. arch. Wawrzyniec Winnicki		W/40/2009	07/2021	
Opracował	mgr inż. Marcin Batko			07/2021	
BRANŻA ARCHITEKT.	STADIUM PROJ.	ROK OPR. 2021	NR UMOWY -		SKALA 1:500