


RZUT PIĘTRA  
SKALA 1:100

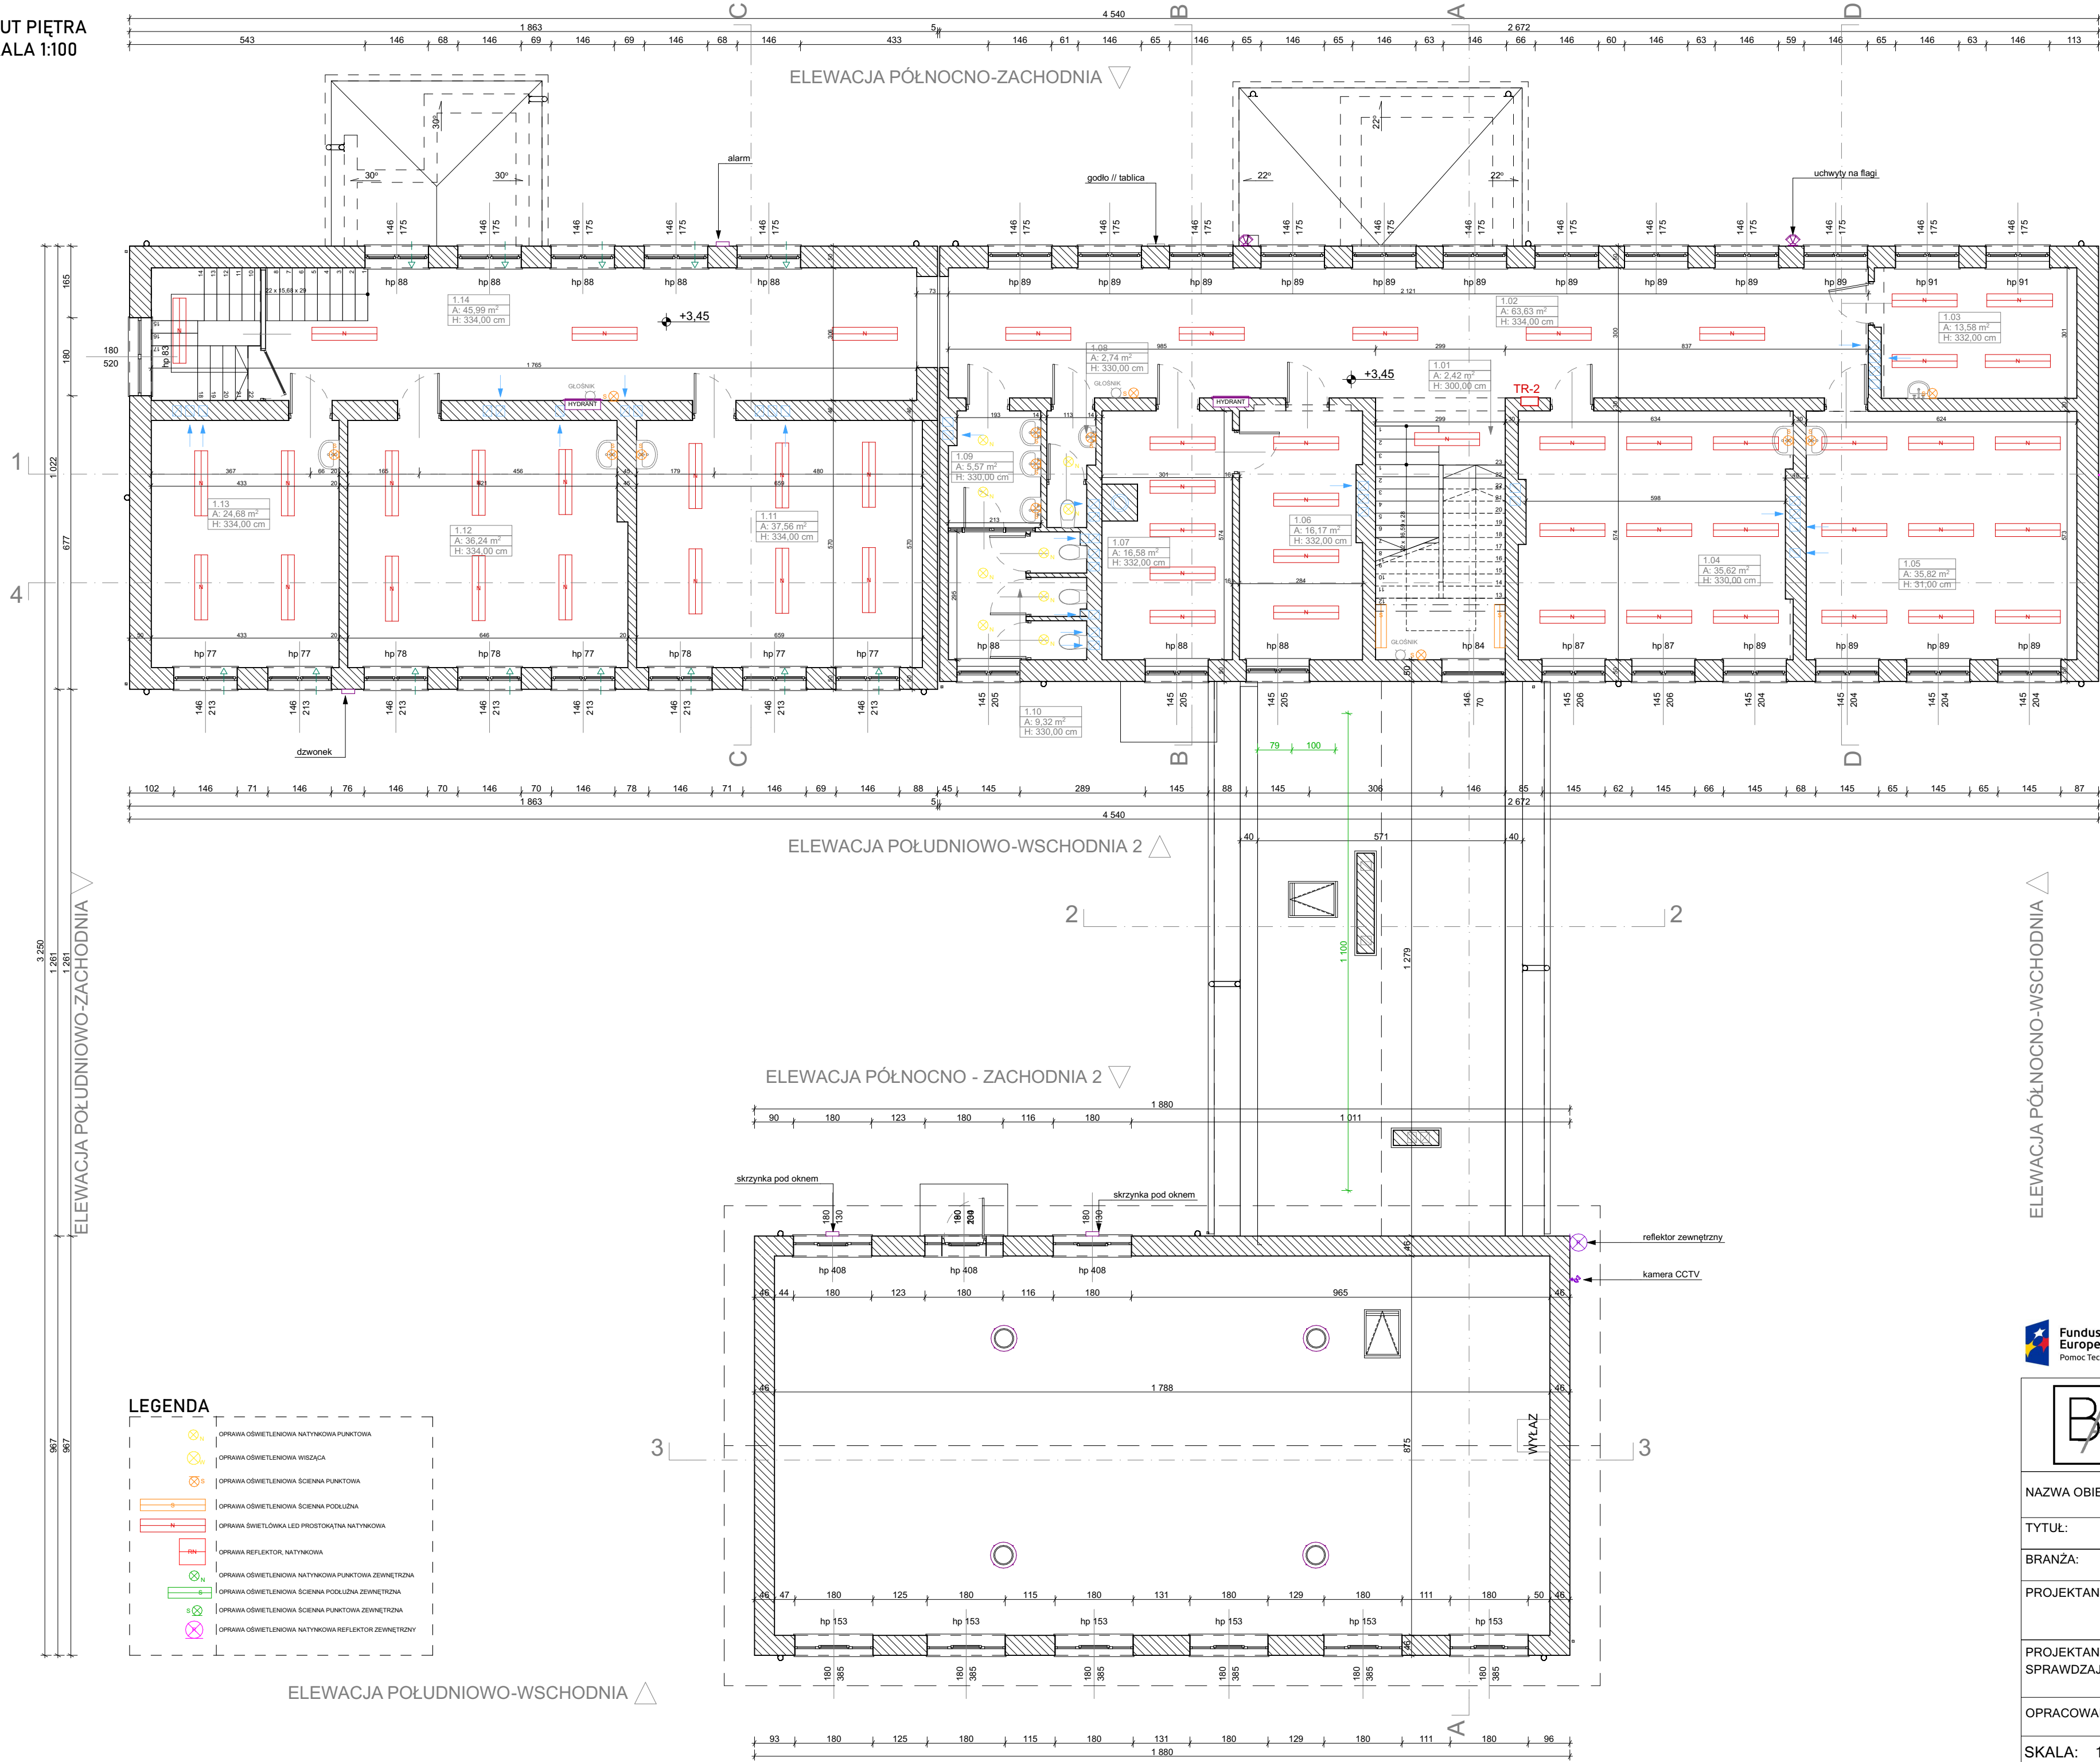

Zestawienie pomieszczeń		
Kondygnacja	Nr	Nazwa pomieszczenia
Piętro 0	0.01	WIATROLAP
	0.02	KORYTARZ
	0.03	POKOJ NAUCZYCIELSKI
	0.04	ŚWIETLICA
	0.05	KUCHNIA
	0.06	ZAPLECZE KUCHNI
	0.07	SZATNIA
	0.08	KOTŁOWNIA
	0.09	GABINET PIELĘGNIARKI
	0.10	WC PERSONELU
	0.11	PRZEDSIÓNEK TOALET
	0.12	TOALETY
	0.13	SALA LEKCYJNA
	0.14	SALA LEKCYJNA
	0.15	SALA LEKCYJNA
	0.16	SCHOWEK
	0.17	KORYTARZ
	0.18	SZATNIA
	0.19	WIATROLAP
	0.20	KŁATKA SCHODOWA
	0.21	KORYTARZ
	0.22	SCHOWEK
	0.23	SCHOWEK
	0.24	POM. GOSPODARCZE
	0.25	NATRYSKI
	0.26	WC
	0.27	WC
	0.28	NATRYSKI
	0.29	SZATNIA
	0.30	POM. TRENERÓW
	0.31	KORYTARZ
	0.32	SALA GIMNASTYCZNA
		602,93 m²
Piętro	1.01	KŁATKA SCHODOWA
	1.02	KORYTARZ
	1.03	POKOJ NAUCZYCIELSKI
	1.04	SALA LEKCYJNA
	1.05	SALA LEKCYJNA
	1.06	DYREKTOR
	1.07	SEKRETARIAT
	1.08	WC PERSONELU
	1.09	PRZEDSIÓNEK TOALET
	1.10	TOALETY
	1.11	SALA LEKCYJNA
	1.12	SALA LEKCYJNA
	1.13	SALA LEKCYJNA
	1.14	KORYTARZ
		345,92 m²
Poddasze	2.01	KŁATKA SCHODOWA
	2.02	ARCHIWUM
	2.03	PRACOWNIA KOMPUTEROWA
	2.04	PRACOWNIA MUZYCZNA
	2.05	BIBLIOTEKA
		151,41 m²
		1100,26 m²



Karol Bulanda  
BULANDA Architekci  
Słupnice 859, 34-615 Słupnice  
NIP: 7372076061, REGON: 364054175

NAZWA OBIEKTU:	SZKOŁA PODSTAWOWA NR 9 W JAROSŁAWIU
TYTUŁ:	RZUT PIĘTRA
BRANŻA:	ARCHITEKTURA
PROJEKTANT:	mgr inż. arch. Karol Bulanda MPOIA/027/2017
PROJEKTANT SPRAWDZAJĄCY:	mgr inż. arch. Dariusz Sediwy 438/2001
OPRACOWANIE:	mgr inż. arch. Magdalena Trąd
SKALA:	1:100
DATA:	03.2023
NR RYS.:	AI.02