


OZNACZENIE		O1	O2	O3	O4	O5	O6	O7
SCHEMAT WIDOKU OD ZEWNĄTRZ								
WYMIAR W ŚWIETLE MURU So x Ho (mm)		80x55	85X130	110X80	55X85	90X70	52X85	60X90
OPIS		OKNO DREWNIANE DLA CAŁEGO OKNA Umax. 0,9 W/m2k KOLOR BIAŁY	OKNO DREWNIANE DLA CAŁEGO OKNA Umax. 0,9 W/m2k	OKNO DREWNIANE DLA CAŁEGO OKNA Umax. 0,9 W/m2k	OKNO DREWNIANE DLA CAŁEGO OKNA Umax. 0,9 W/m2k	OKNO DREWNIANE DLA CAŁEGO OKNA Umax. 0,9 W/m2k	OKNO DREWNIANE DLA CAŁEGO OKNA Umax. 0,9 W/m2k	OKNO DREWNIANE DLA CAŁEGO OKNA Umax. 0,9 W/m2k
ILOŚĆ	PIWNICA	14	-	-	-	-	-	-
	STRYCH	-	4	3	4	7	8	3
RAZEM		14	4	3	4	7	8	3

UWAGI : PRZED ZAMÓWIENIEM STOLARKI WYMIARY SPRAWDZIĆ W NATURZE

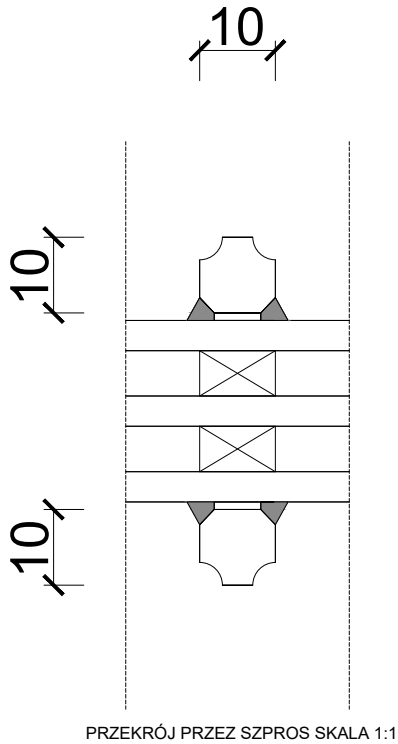

PRZEKRÓJ PRZEZ SZPROS SKALA 1:1

STOSOWAĆ SZPROSY  
WIEDŃSKIE-NAKLEJANE SZEROKOŚCI 1,0cm

OZNACZENIE		CZ
SCHEMAT WIDOKU OD ZEWNĄTRZ		
WYMIAR W ŚWIETLE MURU So x Ho (mm)		110X80
OPIS		ŻALUZJA W KOLORZE ELEWACJI
ILOŚĆ	PIWNICA	-
	STRYCH	1
RAZEM		1

UWAGI : PRZED ZAMÓWIENIEM STOLARKI WYMIARY SPRAWDZIĆ W NATURZE

inwestor	Powiat Głogowski ul. Gen. Wł. Sikorskiego 21, 67 – 200 Głogów		
grupa projektowa	Pracownia Architektoniczna EXIGO Marek Kozieł, ul. Kołłątaja 26 / 9, 24-100 Puławy e-mail: exigo.architekt@gmail.com		
projekt	Przebudowa i remont budynku, montaż instalacji fotowoltaicznej, odgromowej, wentylacji, wymiana instalacji CO w ramach zadania inwestycyjnego pn. Termomodernizacja budynku Starostwa Powiatowego w Głogowie		
stadium	PROJEKT ARCHITEKTONICZNO BUDOWLANY		
adres	ul. Gen. Wł. Sikorskiego 21, 67 – 200 Głogów dz. nr 61, obr. 4 Chrobry, jedn. ewid. miasto Głogów, ident. 020301_1.0004.61		
projektant	mgr inż.arch. Marek Kozieł	nr upr. upr. do projektowania w spec. architektonicznej bez ogr. 16DSOKK/2012	podpis
data	17.03.2025		skala 1:50
rysunek	ZESTAWIENIE STOLARKI OKIENNEJ		strona 14