


stan istniejący

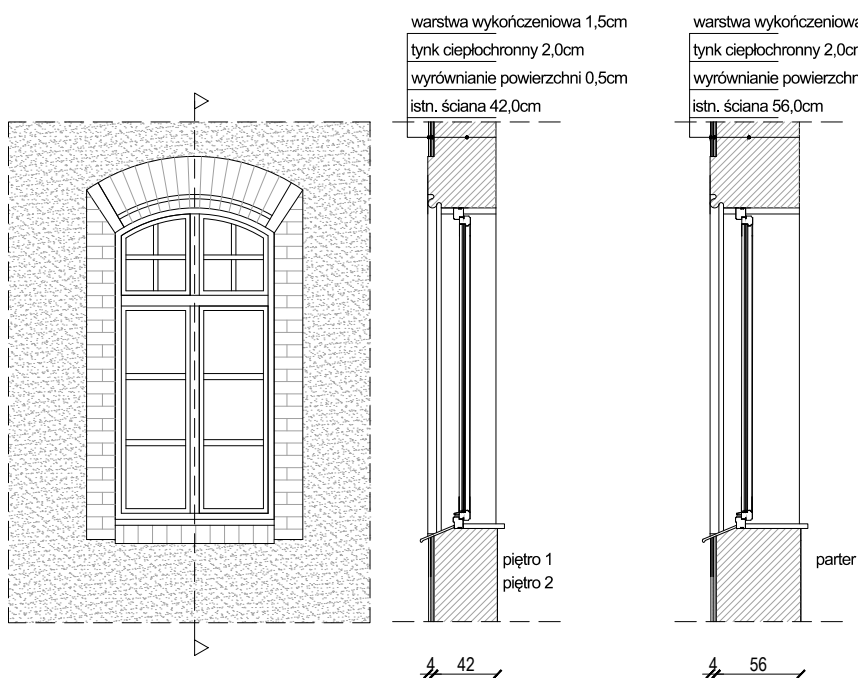

stan projektowany

inwestor	Powiat Głogowski ul. Gen. Wł. Sikorskiego 21, 67 – 200 Głogów		
grupa projektowa	Pracownia Architektoniczna EXIGO Marek Kozieł, ul. Kołłątaja 26 / 9, 24-100 Puławy e-mail: exigo.architekt@gmail.com		
projekt	Przebudowa i remont budynku, montaż instalacji fotowoltaicznej, odgromowej, wentylacji, wymiana instalacji CO w ramach zadania inwestycyjnego pn. „Termomodernizacja budynku Starostwa Powiatowego w Głogowie”		
stadium	PROJEKT ARCHITEKTONICZNO BUDOWLANY		
adres	ul. Gen. Wł. Sikorskiego 21, 67 – 200 Głogów dz. nr 61, obr. 4 Chrobry, jedn. ewid. miasto Głogów, ident. 020301_1.0004.61		
projektant	mgr inż.arch. Marek Kozieł	nr upr. upr. do projektowania w spec. architektonicznej bez ogr. 16/DSOKK/2012	podpis
data	17.03.2025		skala 1:50
rysunek	WARSTWY ŚCIAN		tytuł A 18