

Mapa do celów projektowych
skala 1:500

jedn. ew. : m. Bydgoszcz [046101_1]
obręb: 046101_1.0199, dz. 15/21
PUWG: 2000 s.6
ukt wys: PL-EVRF 2007-NH
Nr ewidencyjny zgłoszenia: MPG.D.422.2809.2025
Sporządzono dnia 17.11.2025 r.


| | | |
|--|--|---|
| Poświadczam, że niniejszy dokument został opracowany w wyniku prac geodezyjnych i kartograficznych, których rezultaty zawiera operat techniczny powyższe zweryfikowany. Jednocześnie informuję, że jestem świadomy odpowiedzialności karnej za złożenie fałszywego oświadczenia. | Organ prowadzący państwowy zasób geodezyjny i kartograficzny | PREZYDENT MIASTA Bydgoszczy |
| | Identyfikator zgłoszenia prac geodezyjnych | MPG.D.422.2809.2025 |
| | Nr oraz data sporządzenia powyższego protokołu weryfikacji | P.0461.2025. 2616 z dnia 26.11.2025 r. |
| | Wykonawca prac geodezyjnych | GEO-EXPERT Usługi Geodezyjne Aleksandra Zielińska |
| Imię, nazwisko nr uprawnień zawodowych kierownika prac | | Sławomir Zieliński Nr upr. 23552 |

GEO-EXPERT
USŁUGI GEODEZYJNE

Aleksandra Zielińska
Trzemeszko 142 86-014 Sienko
tel. 796 729 204
e-mail: geodekspertbydgoszcz@gmail.com
NIP 953 277 04 76 RECON 364250311

Ne wykonano ustaleń obciążań służebnościami gruntowymi
Ne wykucza się istniejąca w terenie również
urządzeń podziemnych układowych anie
zgłoszonych do inwentaryzacji geodezyjnej
Zakres aktualizacji mapy

Signature Not Verified
Dokument podpisany przez
Sławomir Zieliński
Data: 2026.01.03 09:11:22 CET

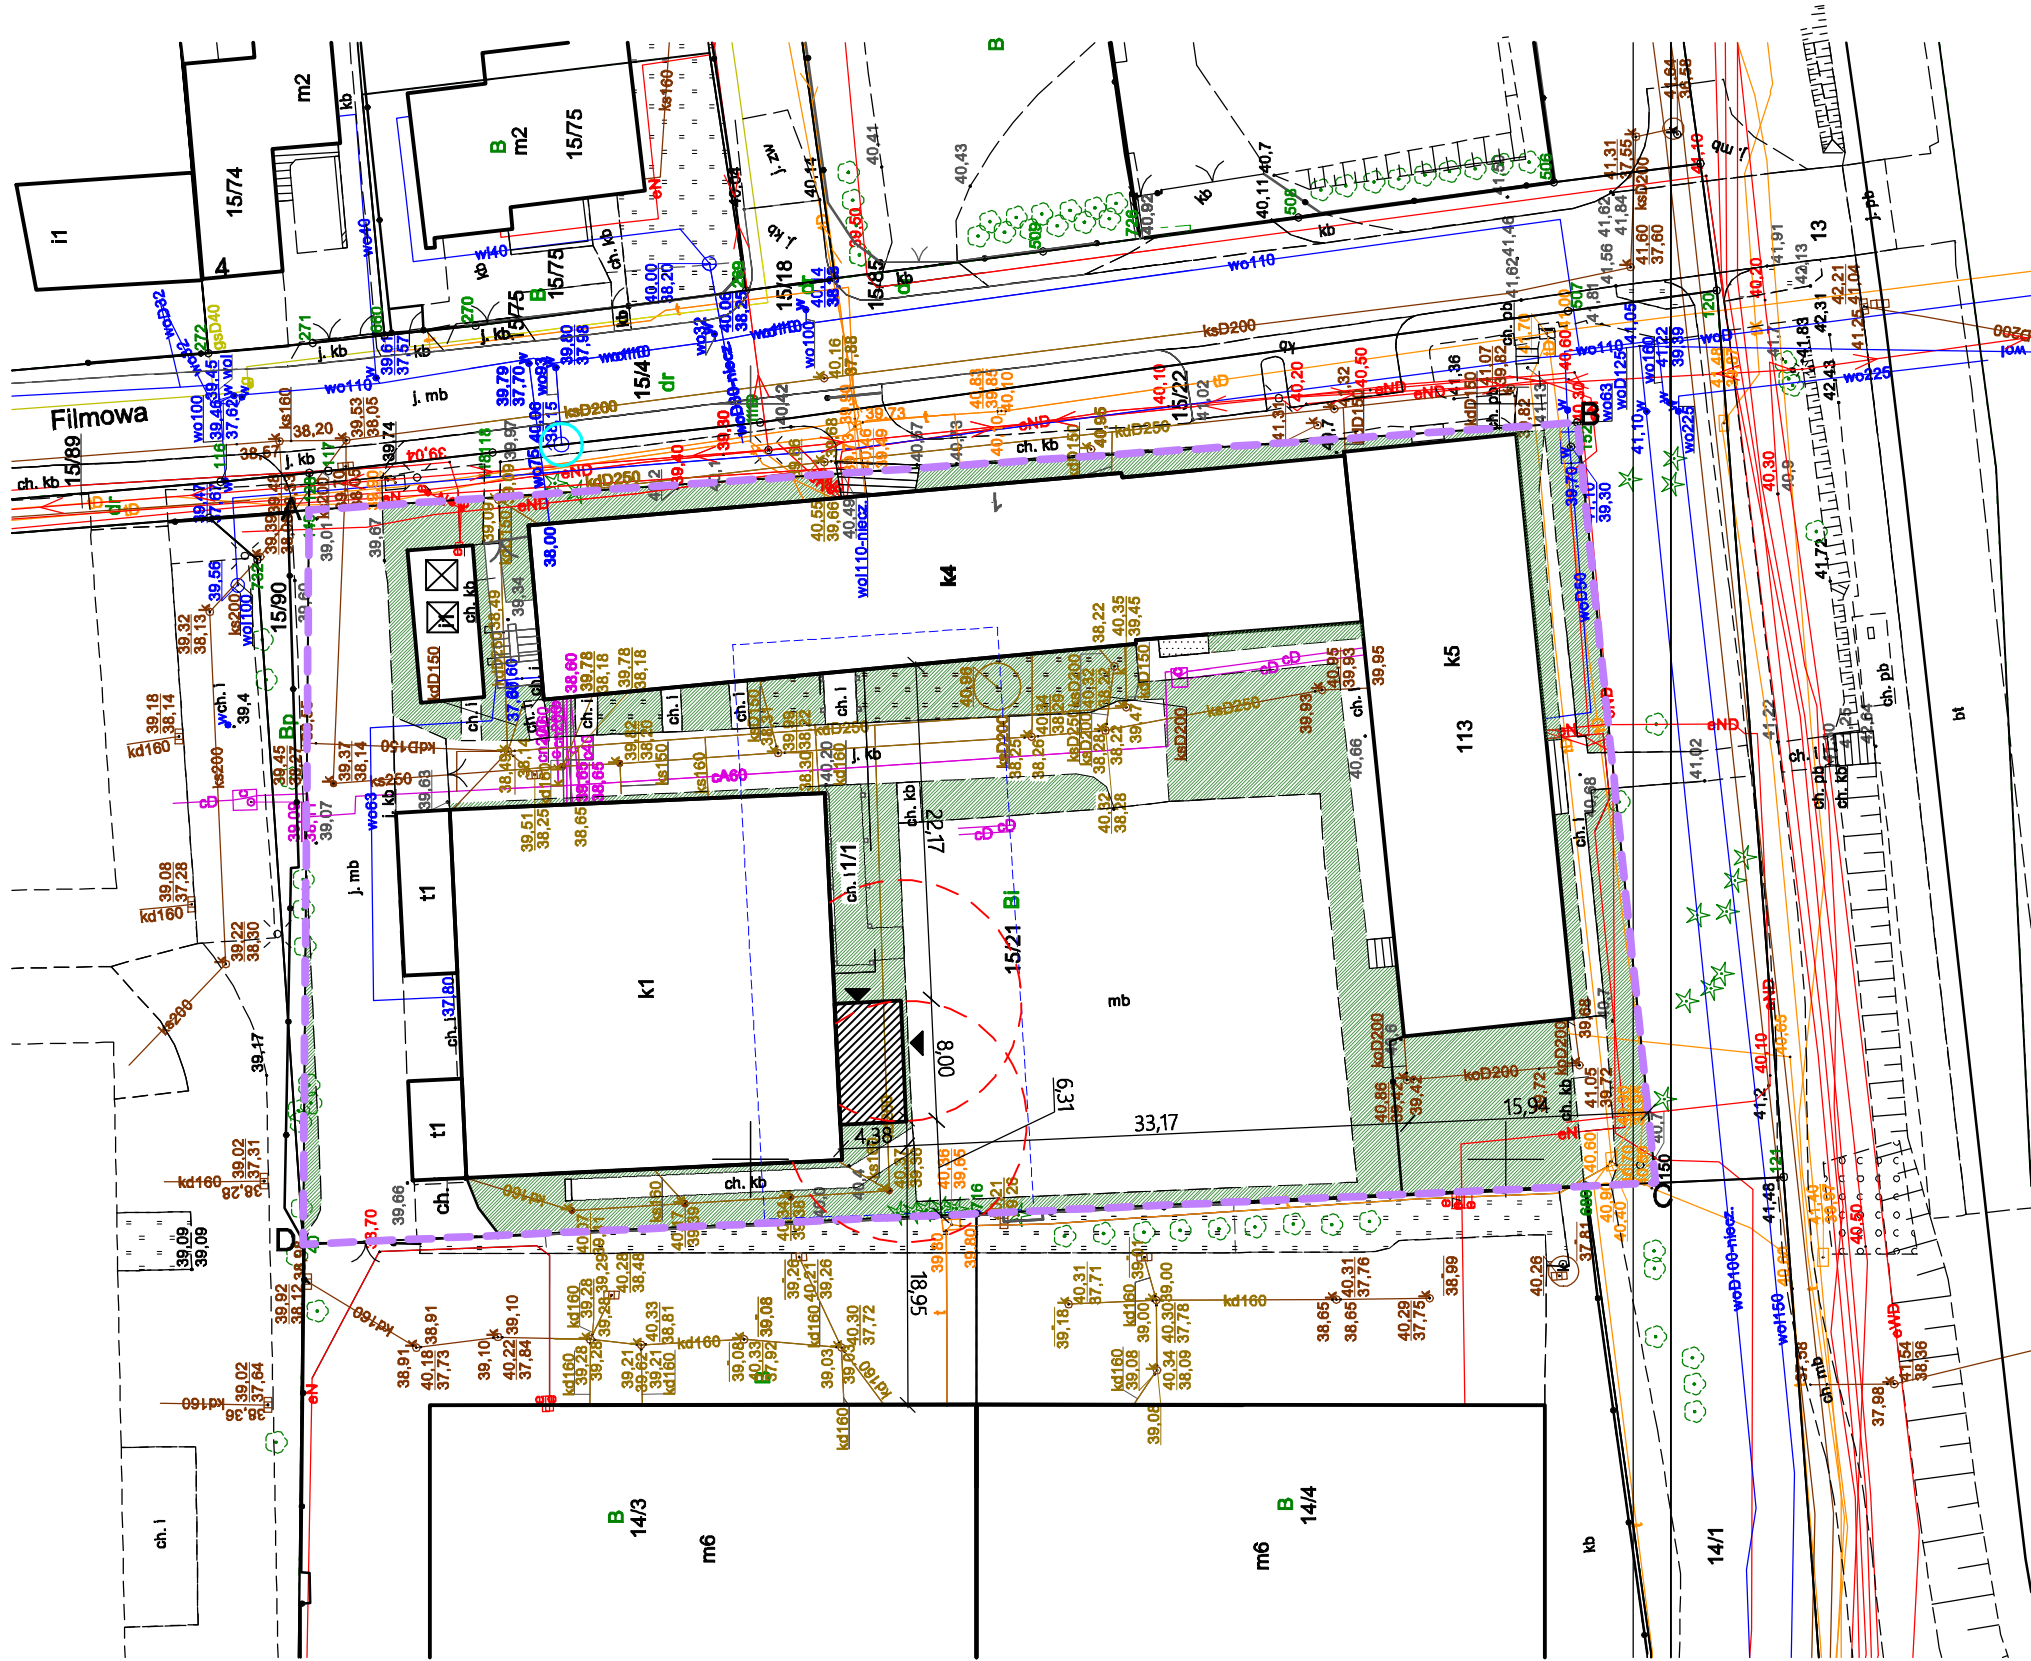

PROJEKT ZAGOSPODAROWANIA
TERENU
Skala 1:500

- LEGENDA:
- A-D granica terenu opracowania (nieruchomości)
 - istniejące budynki kompleksu szkolnego
 - projektowany ogród zimowy
 - proj. wejście do ogrodu zimowego
 - istniejąca nawierzchnia utwardzona
 - istniejąca zieleń
 - istniejące miejsce pod pojemnik na odpady stałe
 - istniejący wjazd/furtka
 - istniejący hydrant
 - promień 8 m

Za zgodność z oryginałem kopii mapy do celów
projektowych

| | | |
|--|---|------------|
| ul. Żwirki i Wigury 50A 85-310 Bydgoszcz | | Nr rysunku |
| NIP 5542678379 ☎ +48 696 500 808 | | A1 |
| BRANŻA | ARCHITEKTURA | DATA |
| | PROJEKT ZAGOSPODAROWANIA TERENU | 27.11.2025 |
| INWESTYCJA | Budowa ogrodu zimowego na potrzeby Zespołu Szkół Centrum Kształcenia Rolniczego przy ul. Filmowej 1 w Bydgoszczy, dz. 15/21, obr. 199 | |
| INWESTOR | Zespół Szkół Centrum Kształcenia Rolniczego w Bydgoszczy, ul. Filmowa 1 85-836 Bydgoszcz | SKALA |
| | | 1:500 |
| FUNKCJA | IMIĘ I NAZWISKO | PODPIS |
| PROJEKTANT | mgr inż. arch. Ewelina Liberacka uprawnienia budowlane w specjalności architektonicznej do projektowania bez ograniczeń | |
| | NR UPRAWNIENI | |
| | 8/KPOK/2018 | |