


RZUT PARTERU

Skala 1:50

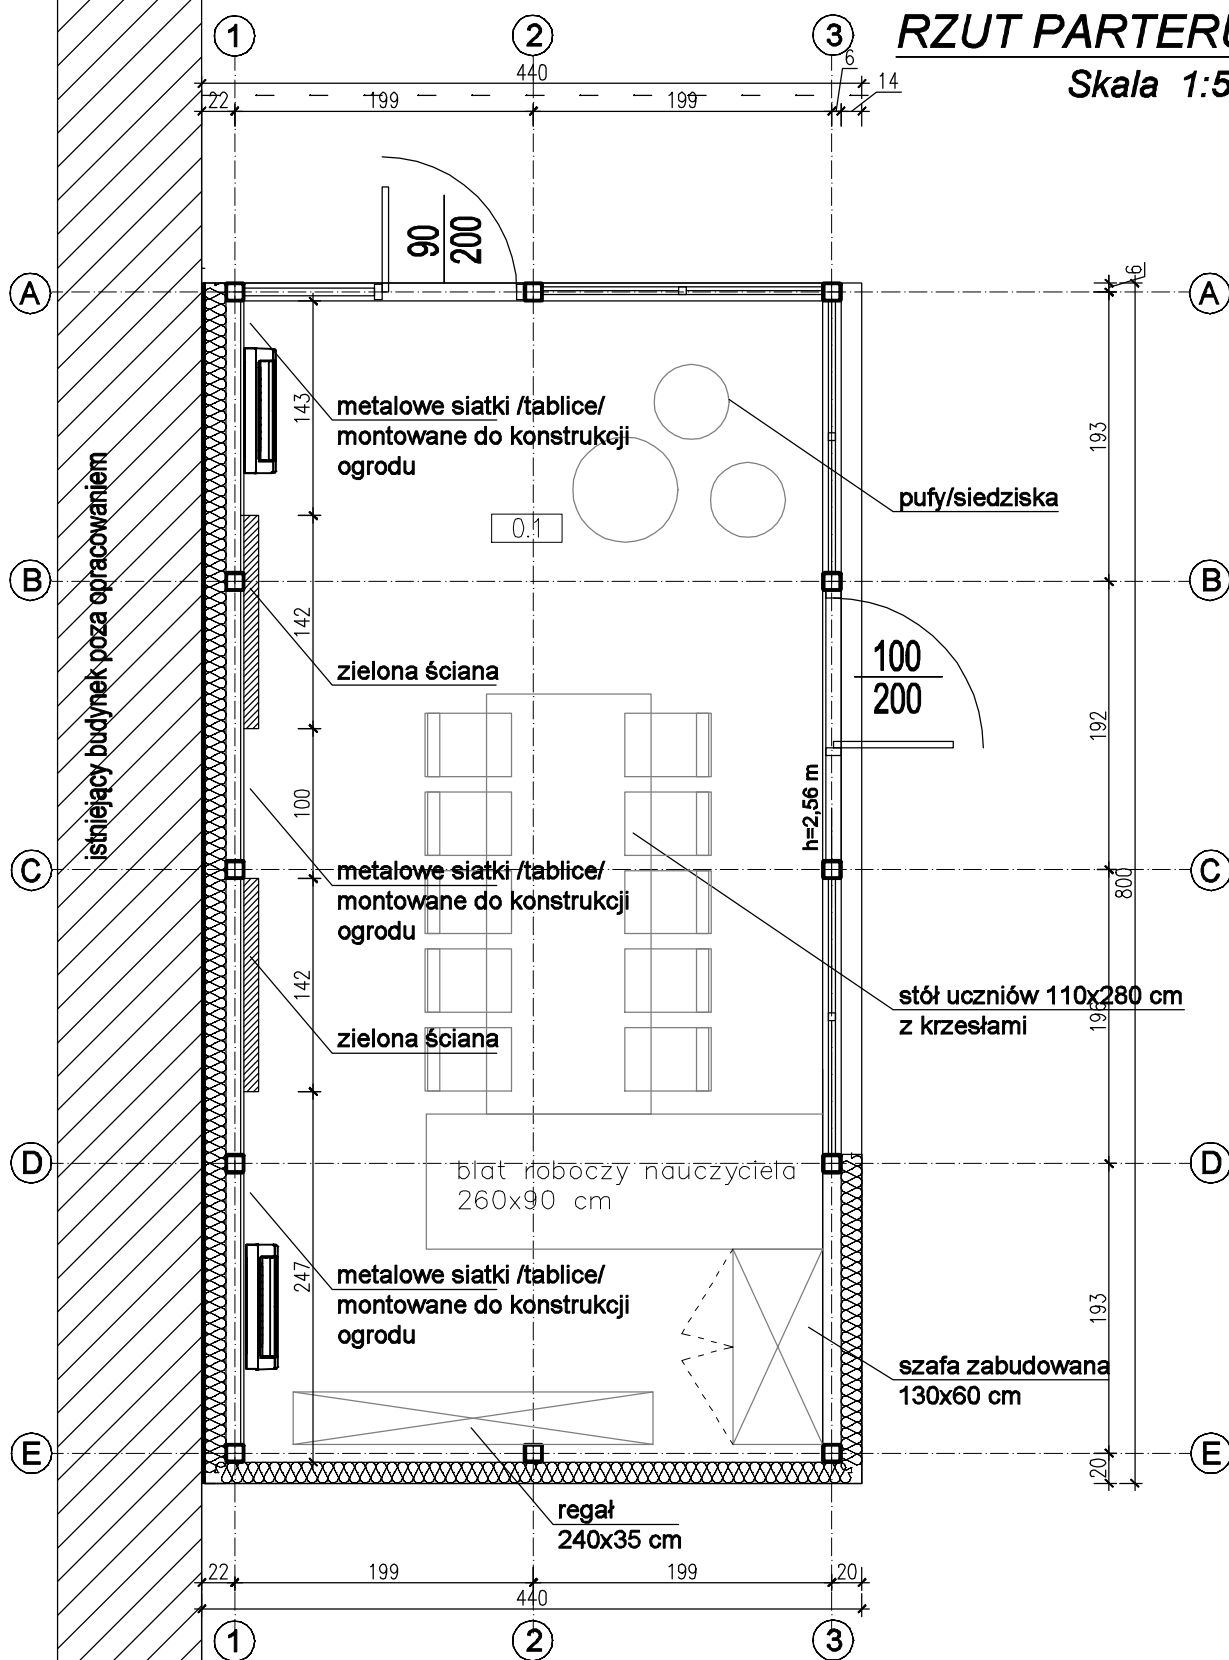

ZESTAWIENIE POMIESZCZEŃ PARTERU			
NR	POMIESZCZENIE	POBUDZKA	POW. [m.]
0.1.	Ogród zimowy	gras	30,96
RAZEM:			30,96

	ul. Żwirki i Wigury 50A 85-310 Bydgoszcz		Nr rysunku
	NIP 5542678379 ☎ +48 696 500 808		A1
BRANZA	ARCHITEKTURA		DATA
RYSUNEK	RZUT PARTERU – ARANŻACJA		27.11.2025
INWESTYCJA	Budowa ogrodu zimowego na potrzeby zespołu szkół centrum kształcenia rolniczego przy ul. Filmowej 1 w Bydgoszczy, dz. 15/21, obr. 199		
INWESTOR	Zespół Szkół Centrum Kształcenia Rolniczego w Bydgoszczy, ul. Filmowa 1 85-836 Bydgoszcz		SKALA
			1:50
FUNKCJA	IMIĘ I NAZWISKO	PODPIS	
PROJEKTOWAŁ	mgr inż. arch. Ewelina Liberacka uprawnienia budowlane w specjalności architektonicznej do projektowania bez ograniczeń		.
	NR UPRAWNIENI	8/KPOKK/2018	