


RZUT PARTERU

Skala 1:50

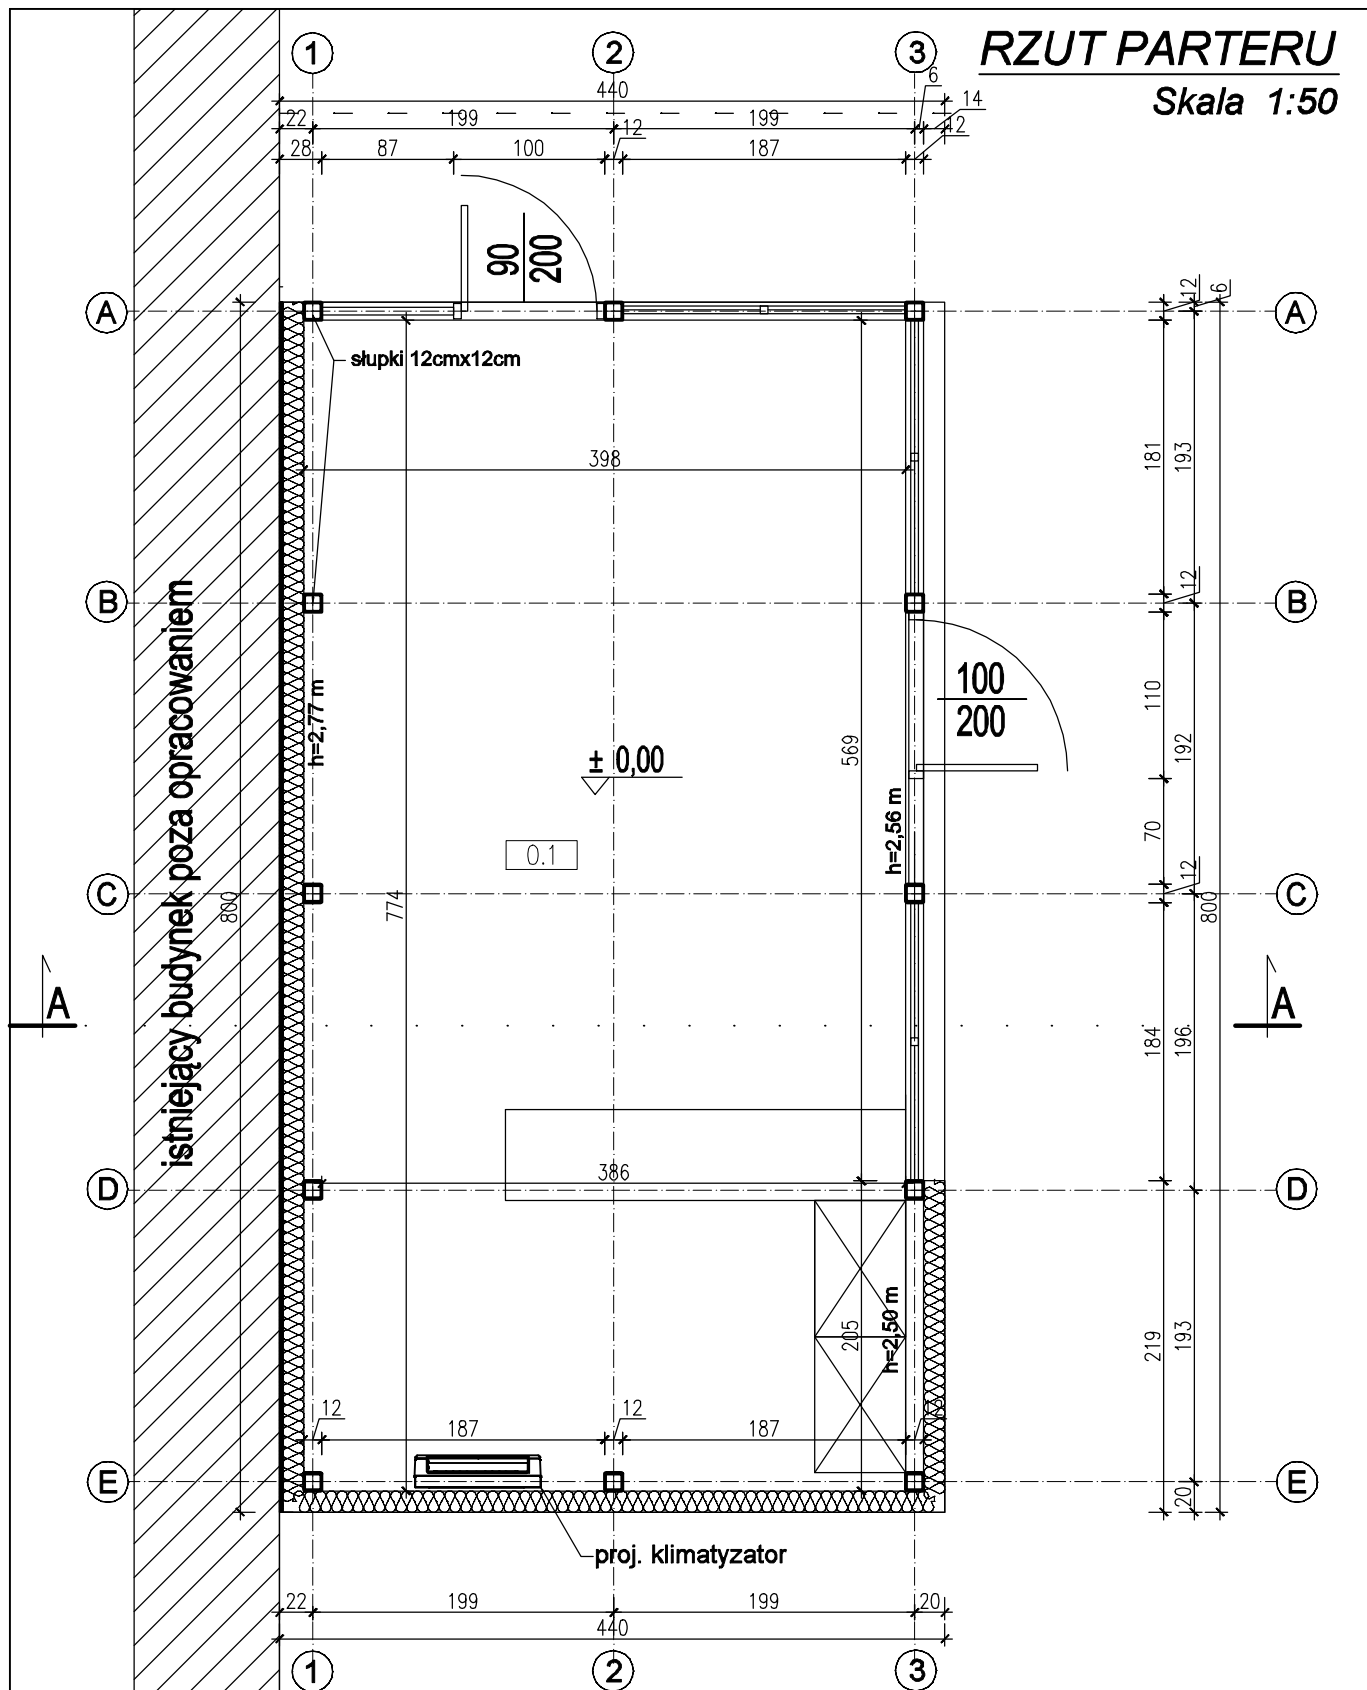

ZESTAWIENIE POMIESZCZEŃ PARTERU			
NR	POMIESZCZENIE	POSADZKA	POW. [m ²]
0.1.	Ogród zimowy	gres	30,96
RAZEM:			30,96

ul. Żwirki i Wigury 50A 85-310 Bydgoszcz		Nr rysunku
NIP 5542678379 ☎ +48 696 500 808		A2
BRANŻA	ARCHITEKTURA	DATA
RYСУNEK	RZUT PARTERU	27.11.2025
INWESTYCJA	Budowa ogrodu zimowego na potrzeby zespołu szkół centrum kształcenia rolniczego przy ul. Filmowej 1w Bydgoszczy, dz. 15/21, obr. 199	
INWESTOR	Zespół Szkół Centrum Kształcenia Rolniczego w Bydgoszczy, ul. Filmowa 1 85-836 Bydgoszcz	
FUNKCJA	IMIĘ I NAZWISKO	SKALA
PROJEKTOWAŁ	mgr inż. arch. Ewelina Liberacka uprawnienia budowlane w specjalności architektonicznej do projektowania bez ograniczeń	1:50
	NR UPRAWNIEŃ	PODPIS
	8/KPOKK/2018	