


RZUT DACHU

Skala 1:50

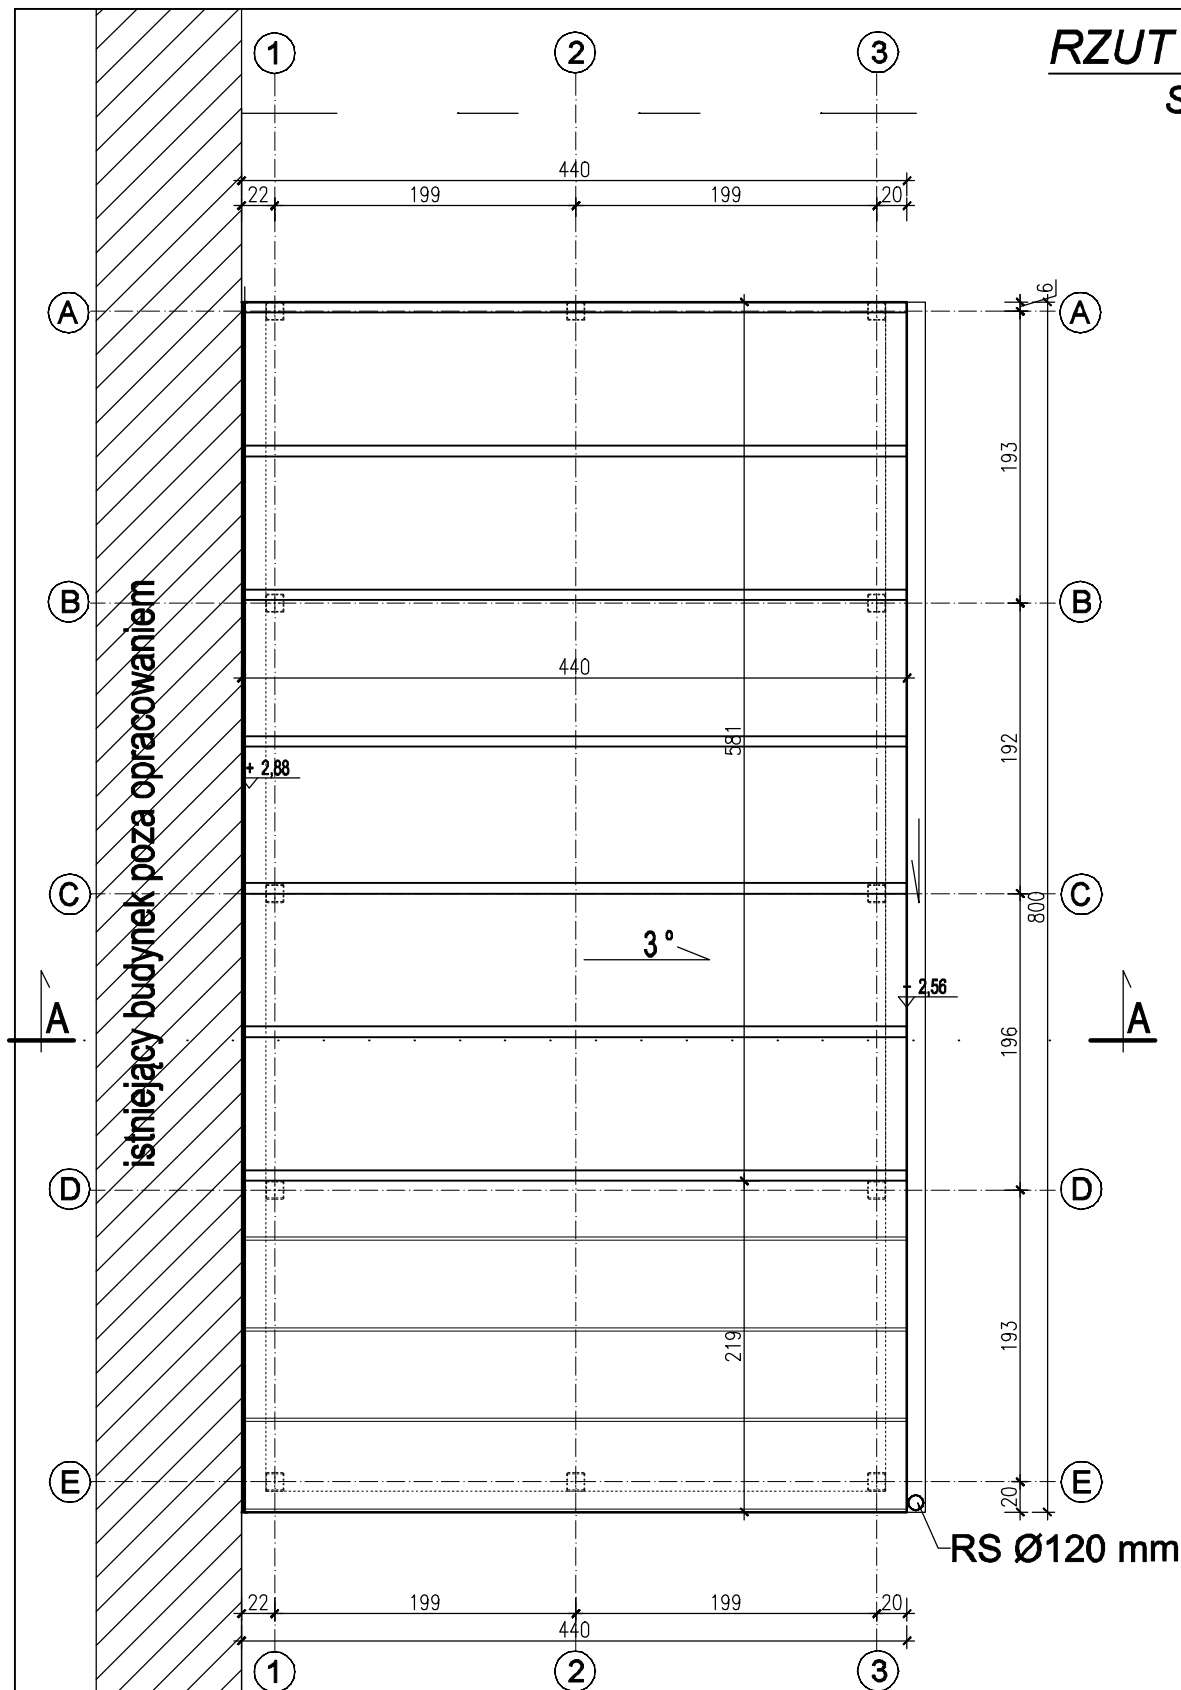

| | | |
|--|---|---------------|
|  ul. Żwirki i Wigury 50A 85-310 Bydgoszcz NIP 5542678379 ☎ +48 696 500 808 | | Nr rysunku |
| | | A3 |
| BRANŻA | ARCHITEKTURA | |
| RYSUNEK | RZUT DACHU | |
| INWESTYCJA | Budowa ogrodu zimowego na potrzeby zespołu szkół centrum kształcenia rolniczego przy ul. Filmowej 1 w Bydgoszczy, dz. 15/21, obr. 199 | |
| INWESTOR | Zespół Szkół Centrum Kształcenia Rolniczego w Bydgoszczy, ul. Filmowa 1 85-836 Bydgoszcz | SKALA 1:50 |
| FUNKCJA | IMIĘ I NAZWISKO | PODPIS |
| PROJEKTOWAŁ | mgr inż. arch. Ewelina Liberacka uprawnienia budowlane w specjalności architektonicznej do projektowania bez ograniczeń | |
| | NR UPRAWNIENI | 8/KPOKK/2018 |