


BILANS TERENU:

Istniejący bilans terenu pozostaje bez zmian. Zarówno powierzchnia biologicznie czynna jak i utwardzona nie podlega zmianie. Na istn. pow. utw. zaprojektowano pochylnię dla niepełnosprawnych.

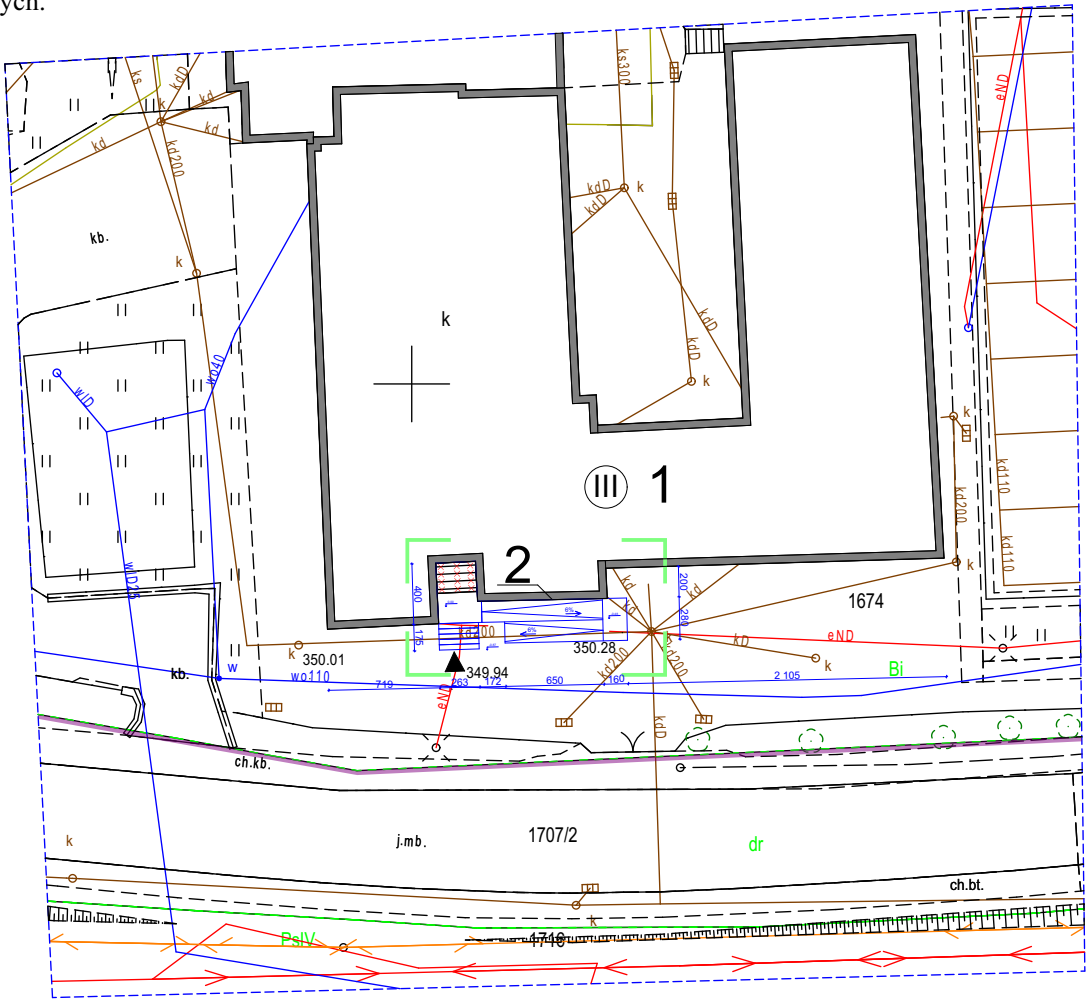

- LEGENDA
- 1 - Istn. budynek Zespół Szkolno-przedszkolny w Zalasowej
 - 2 - Proj. pochylnia dla niepełnosprawnych
 - ▲ - Istn. główne wejście do budynku
 - Granica działki
 - Zakres opracowania
 - × - Elementy do wyburzenia

Układ odniesienia - "2000"
Układ wysokościowy - "Amsterdam"
Charakter projektowanej inwestycji wpływa na zagospodarowanie działki

<p>Arkusz mapy układ "2000"-7.122.22.11</p> <p>ID - 6640.2126.2025</p> <p>woj. małopolskie pow. tarnowski jedm.ewid.-121606_5 Ryglice - obszar wiejski obr.ewid. - 0008 Zalasowa miejscowość Zalasowa działka 1674</p>	<p>Mapa do celów projektowych</p> <p>Mapa powstała w wyniku przeskalowania mapy zasadniczej w skali 1:2000</p> <p>skala 1:500</p> <p>Zaktualizowano w terenie według stanu z dnia 19-03-2025</p>	<p>Wykonał:</p> <p>USŁUGI GEODEZYJNE mgr inż. Michał Kucaba 33-100 Tarnów, ul. Do Prochowni 22/26 tel. 509 813 322 NIP 656-183-89-27 Regon 852621998</p> <p>GEODET UPRAWNIONY Nr upr. GUGIK 18299</p> <p>mgr inż. Michał Kucaba</p> <p>Tarnów 20.03.2025</p>
--	--	--

UWAGA!

- wszystkie wymiary należy sprawdzić na budowie
- wszelkie prace powinny być prowadzone zgodnie z obowiązującymi przepisami i sztuką budowlaną
- rysunki należy rozpatrywać równolegle z opisem
- w razie wątpliwości należy skonsultować się z projektantem
- wszystkie zmiany w projekcie należy uzgodnić z projektantem

PROJEKT:	PROJEKT PRZEBUDOWY BUDYNKU ZESPOŁU SZKOLNO PRZEDSZKOLNEGO W ZALASOWEJ (DOSTOSOWANIE DO POTRZEB OSÓB NIEPEŁNOSPRAWNYCH TOALETY ZNAJDUJĄCEJ SIĘ NA PARTERZE WRAZ Z INSTALACJAMI WEWNĘTRZNYMI, WYKONANIE ZEWNĘTRZNEGO PODJAZDU DLA OSÓB NIEPEŁNOSPRAWNYCH WRAZ Z ROZBUDOWĄ SCHODÓW WEJŚCIOWYCH, DOSTOSOWANIE BUDYNKU DO AKTUALNYCH PRZEPISÓW OCHRONY POŻAROWEJ WRAZ Z INSTALACJAMI WEWNĘTRZNYMI)
FAZA:	PROJEKT WYKONAWCZY
ADRES:	ZALASOWA DZ. NR 1674 GMINA RYGLICE
TEMAT:	PROJEKT ZAGOSPODAROWANIA TERENU
BRANŻA:	ARCHITEKTONICZNA
NR ARKUSZA:	Z.01
SKALA:	1:500
DATA:	SIERPIEŃ 2025
GŁÓWNY PROJEKTANT:	mgr inż. arch Wiktor Solak Nr.upr. MPOIA 076/2015 W spec. architektonicznej do projektowania i kierowania robotami budowlanymi bez ograniczeń

OŚWIADCZENIE O UZYSKANIU POZYTYWNEGO PROTOKOŁU WERYFIKACJI

Praca geodezyjna nr 6640.2126.2025 zgłoszona do Starosty Tarnowskiego

Wykonawca: Usługi Geodezyjne mgr inż. Michał Kucaba

Kierownik pracy: Michał Kucaba, nr upr. 18299

Protokół weryfikacji nr 6640.2126.2025-105155 z dnia 24.03.2025 r.

Jestem świadomy odpowiedzialności karnej za złożenie fałszywego oświadczenia


Podstawa prawna: Prawo geodezyjne i kartograficzne art. 12b ust. 5a (Dz.U. z 2020r. poz. 782)

GEODET UPRAWNIONY
Nr upr. GUGIK 18299

mgr inż. Michał Kucaba

- wszystkie wymiary należy sprawdzić na budowie
- wszelkie prace powinny być prowadzone zgodnie z obowiązującymi przepisami i sztuką budowlaną
- rysunki należy rozpatrywać równolegle z opisem
- w razie wątpliwości należy skonsultować się z projektantem
- wszystkie zmiany w projekcie należy uzgodnić z projektantem

PROJEKT:	PROJEKT PRZEBUDOWY BUDYNKU ZESPOŁU SZKOLNO PRZEDSZKOLNEGO W ZAŁASOWIEJ (DOSTOSOWANIE DO POTRZEB OSÓB NIEPEŁNOSPRAWNYCH TOALETY ZNAJDUJĄCEJ SIĘ NA PARTERZE WRAZ Z INSTALACJAMI WEWNĘTRZNYMI, WYKONANIE ZEWNĘTRZNEGO PODJAZDU DLA OSÓB NIEPEŁNOSPRAWNYCH WRAZ Z ROZBUDOWĄ SCHODÓW WEJŚCIOWYCH, DOSTOSOWANIE BUDYNKU DO AKTUALNYCH PRZEPISÓW OCHRONY POŻAROWEJ WRAZ Z INSTALACJAMI WEWNĘTRZNYMI)
FAZA:	PROJEKT WYKONAWCZY
ADRES:	ZAŁASOWA DZ. NR 1674 GMINA RYGLICE
TEMAT:	LOKALIZACJA HYDRANTU ZEWNĘTRZNEGO ORAZ ZJAZDU DO DROGI PUBLICZNEJ
BRANŻA:	ARCHITEKTONICZNA
NR ARKUSZA:	Z.02
SKALA:	1:500
DATA:	SIERPIEŃ 2025
GŁÓWNY PROJEKTANT:	mgr inż. arch Wiktor Solak Nr.upr. MPOIA 076/2015 W spec. architektonicznej do projektowania i kierowania robotami budowlanymi bez ograniczeń

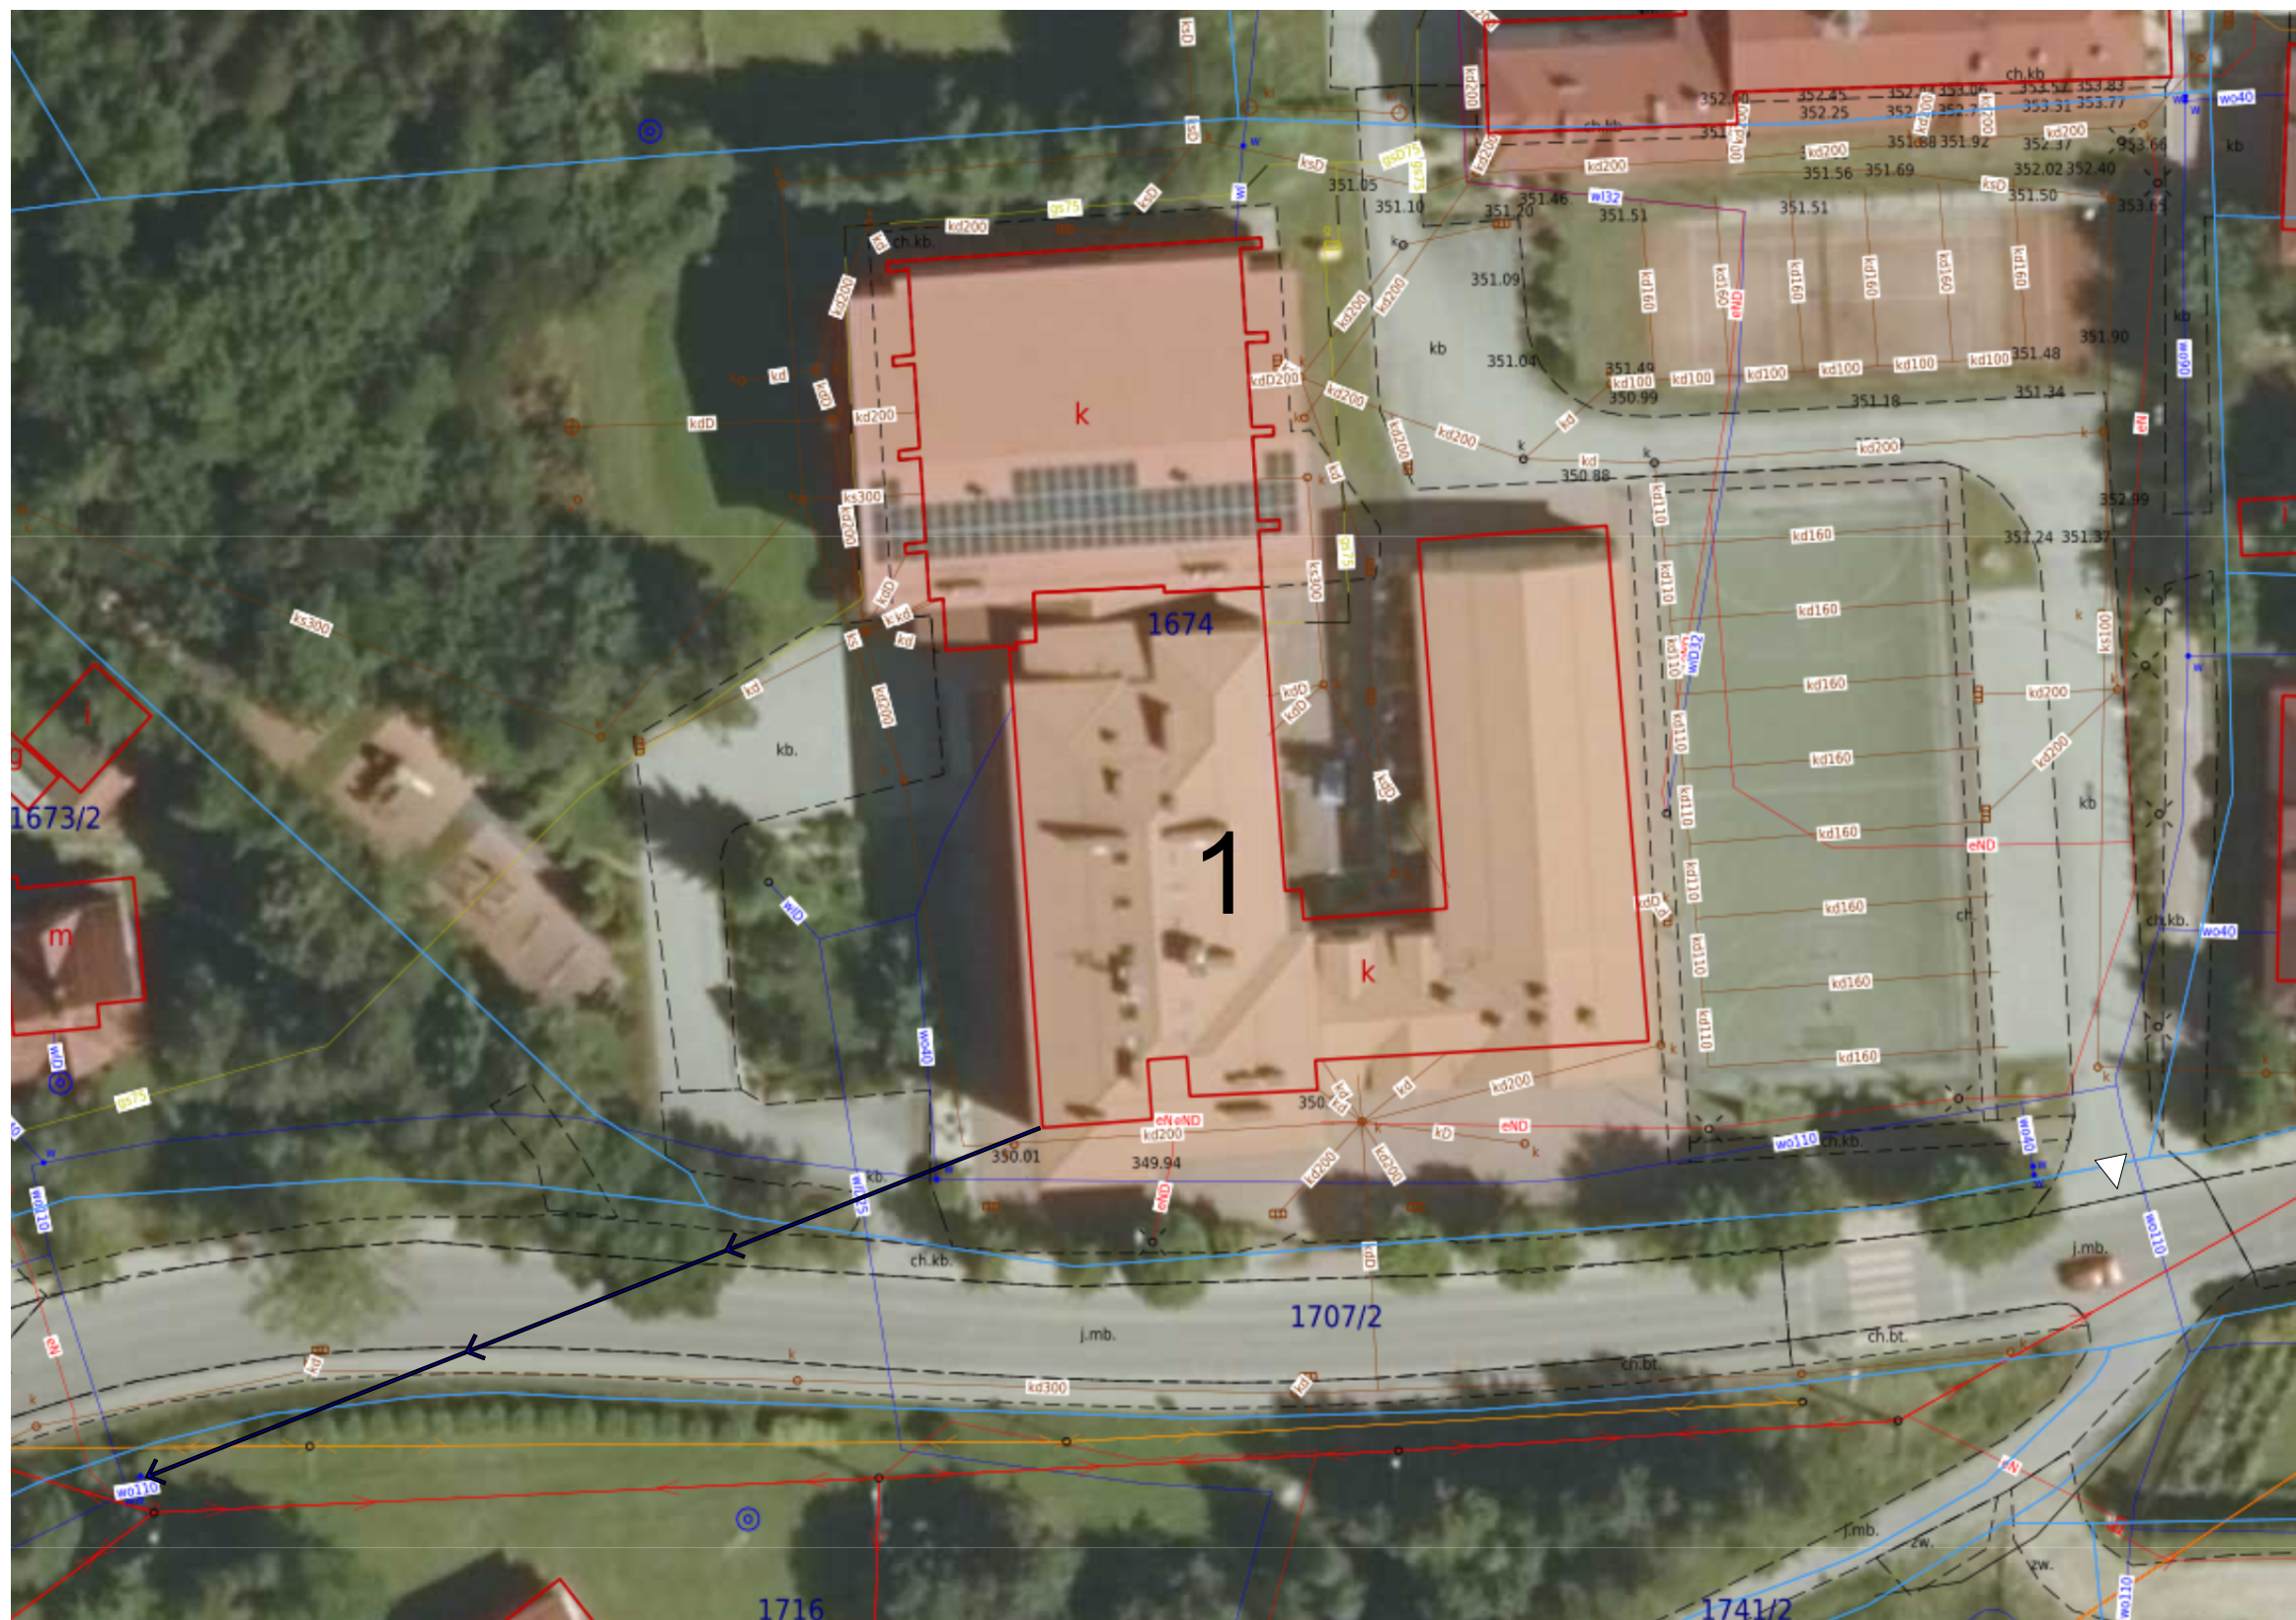

1 - Istn. budynek szkoły

△ - Istn. zjazd z drogi publicznej dz. nr 1707/2,
na dz. nr 1674,

↑ - Odl. od istn. hydrantu zewnętrznego,
ok. 64m