


UWAGI:
Opis przegród - rysunek nr 1A05 (rzut dachu).

RZUT PIWNICY

inwentaryzacja architektoniczna

a3 skala 1:100

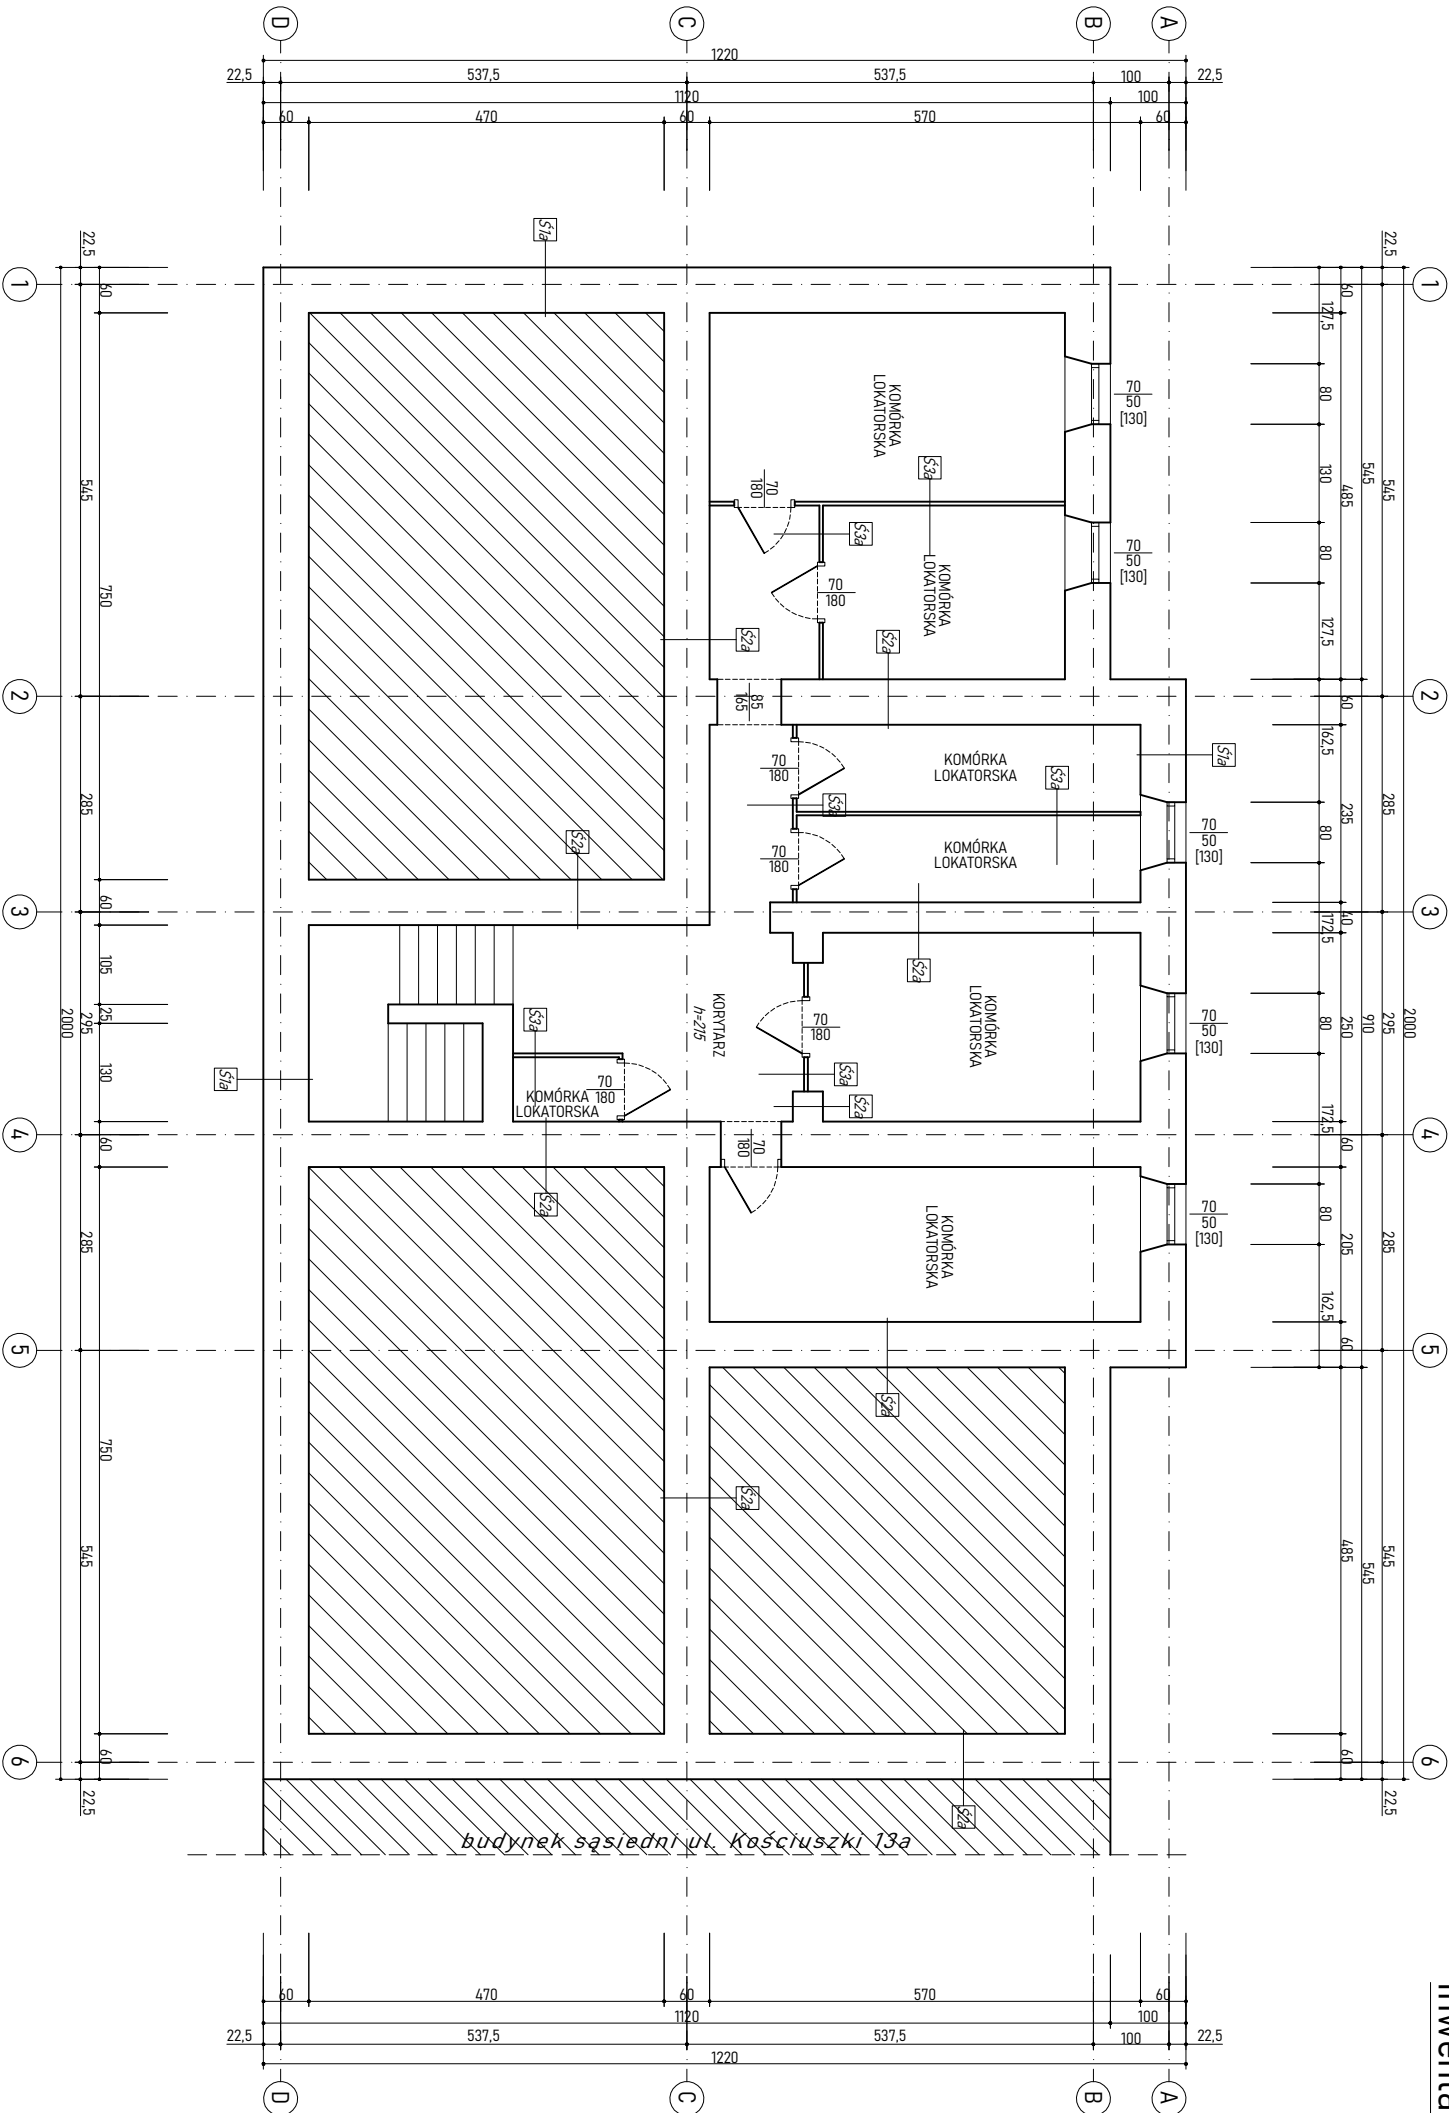

ZESTAWIENIE POMIESZCZEŃ PIWNICA			
POMIESZCZENIE	POW. [m ²]	KUB. [m ³]	
komórki lokatorskie	54,01	116,12	
korytarz	21,30	45,80	

UWAGA! NINIEJSZE OPRACOWANIE JEST PROJEKTEM BUDOWLANYM I NIE OBEJMUJE ROZWIĄZAŃ WŁAŚCIWYCH DLA WYKONANIA PRAC BUDOWLANYCH. NIE MOŻE SŁUżyć DO WYKONANIA PRAC BUDOWLANYCH. NIE MOŻE SŁUżyć DO WYKONANIA PRAC BUDOWLANYCH. NIE MOŻE SŁUżyć DO WYKONANIA PRAC BUDOWLANYCH.

INWENTARYZACJA
ARCHITEKTONICZNA

TERMODERNIZACJA
BUDYNKU MIESZKALNEGO

Zamawiający: Gmina Nowa Ruda
ul. Kościuszki 13,
57-450 Ludwikowice Kłodzkie, gm. Nowa Ruda

Projektant: inż. JACEK BRZDOWSKI

Asystent: mgr inż. PAWEŁ JAWOREK

Data: 12 VIII 2023

Numer rysunku: IA01

Podpis:

PRAWA AUTORSKIE ZASTRZEŻONE. KOPIOWANIE DOKUMENTACJI BEZ PISEMNEJ ZGODY AUTORÓW ZABRONIONE	
Przedziałka inwent.	Skala: 1:100

