


UWAGI:
Opis przegród - rysunek nr IA05 (rzut dachu).

RZUT PIĘTRA

inwentaryzacja architektoniczna

a3 skala 1:100

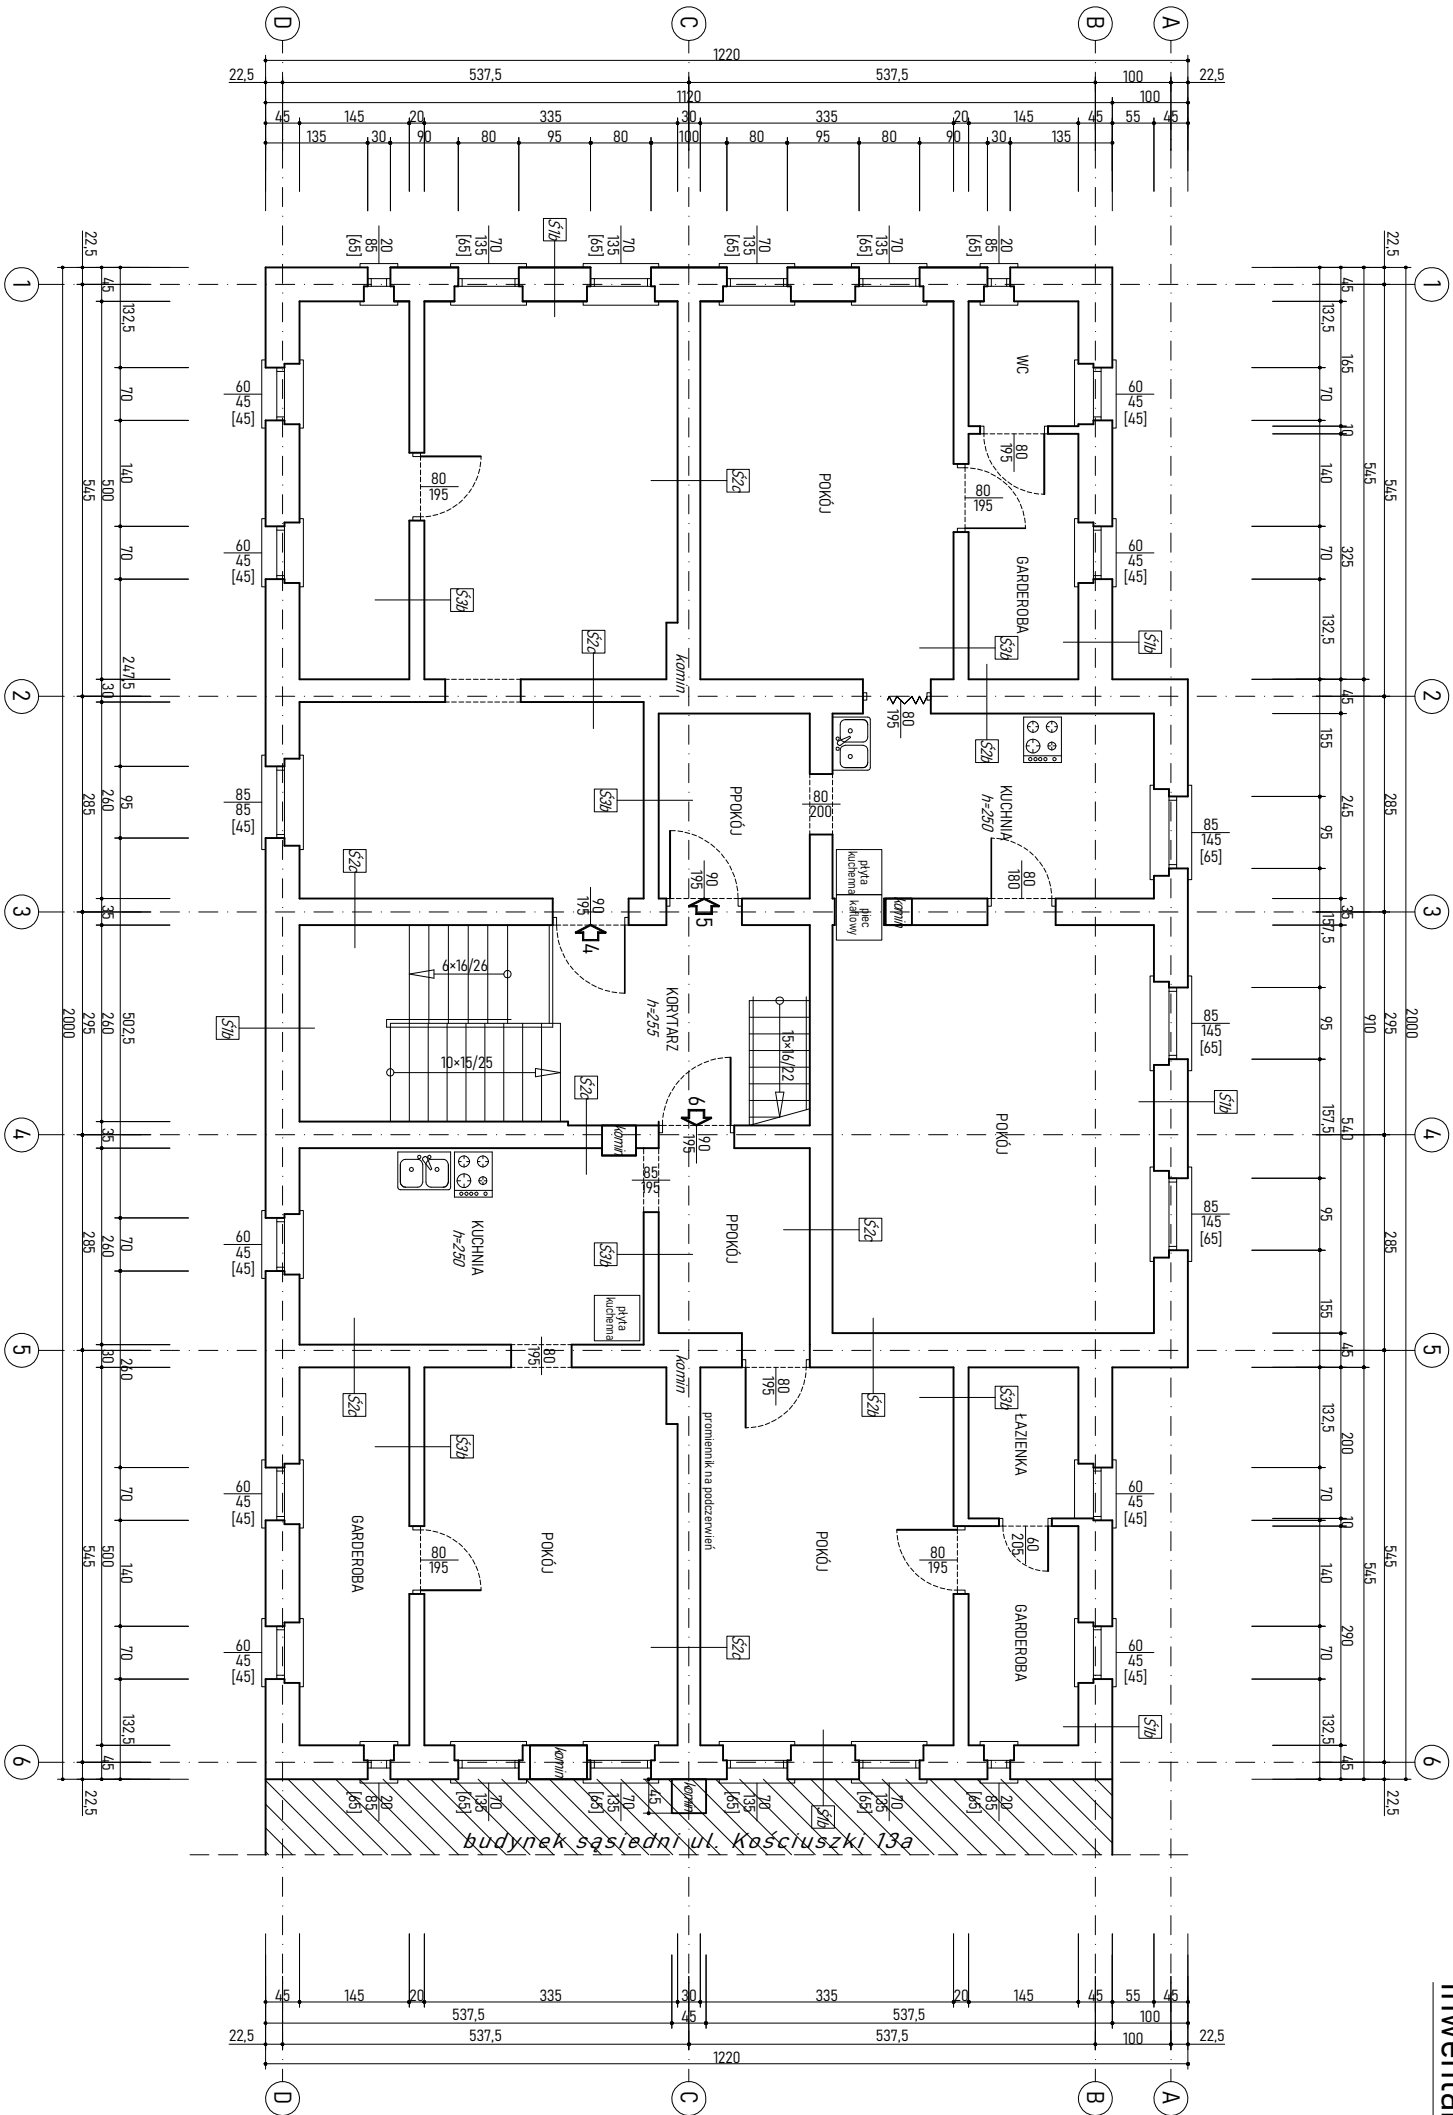

ZESTAWIENIE POMIESZCZEŃ PIĘTRO			
LOKAŁ	POMIESZCZENIE	POW. [m ²]	KUB. [m ³]
13m4	lokal mieszkalny	36,20	90,50
	przedpokój	4,90	12,25
	wc	2,39	5,98
	kuchnia	10,41	26,03
13m5	pokój	16,75	41,88
	pokój	22,95	57,38
	garderoba	4,71	11,78
razem		62,11	155,30

ZESTAWIENIE POMIESZCZEŃ PIĘTRO			
LOKAŁ	POMIESZCZENIE	POW. [m ²]	KUB. [m ³]
	przedpokój	5,04	12,60
	łazienka	2,90	7,25
	kuchnia	11,79	29,48
	pokój	16,75	41,88
13m6	pokój	16,64	41,60
	garderoba	7,25	18,13
	garderoba	4,21	10,53
razem		64,58	161,47
13	korytarz	17,71	44,28

UWAGA! WNIOSŁY ZOSTAŁY OPRACOWANE. JEST PROJEKTEM BUDOWLANYM I NIE OBEJMUJE ROZWIĄZAŃ WŁASNOŚCIOWYCH. DLA PROJEKTU WYKONANEGO ZOBOWIĄDUJE SIĘ WYKONAĆ DO WERYFIKACJI DANYCH PRZED I W TRAKCIE BUDOWY. RYSUNKI HODOPARCIOWE ŁĄCZNIE Z PROJEKTAMI BRANŻOWYMI.

RAWA AUTORSKIE ZASTRZEŻONE. KOPIOWANIE OKUMENTACJI BEZ PISEMNEJ ZGODY AUTORÓW ZABRONIONE.

Projektant:
mgr inż. JACEK BRZDOWSKI

Konsultant:
mgr inż. PAWEŁ JAWOREK

Typ i rysunek:
RZUT PIĘTRA

Podpis:
IA03

Zamawiający:
Gmina Nowa Ruda
ul. Niepodległości 2, 57-400 Nowa Ruda

Data:
12 VIII 2023

Numer rysunku:
IA03

Investor:
TERMODERNIZACJA
BUDYNKU MIESZKALNEGO
ul. Kościuszki 13,
57-450 Ludwikowice Kłodzkie, gm. Nowa Ruda

Podpis:
IA03

Podziałka linowa:
0 1 2 4 [m]

Skala:
1:100