


UWAGI:  
Opis przegród - rysunek nr IA05 (zrzut dachu).

RZUT STRYCHU  
inventaryzacja architektoniczna  
a3 skala 1:100

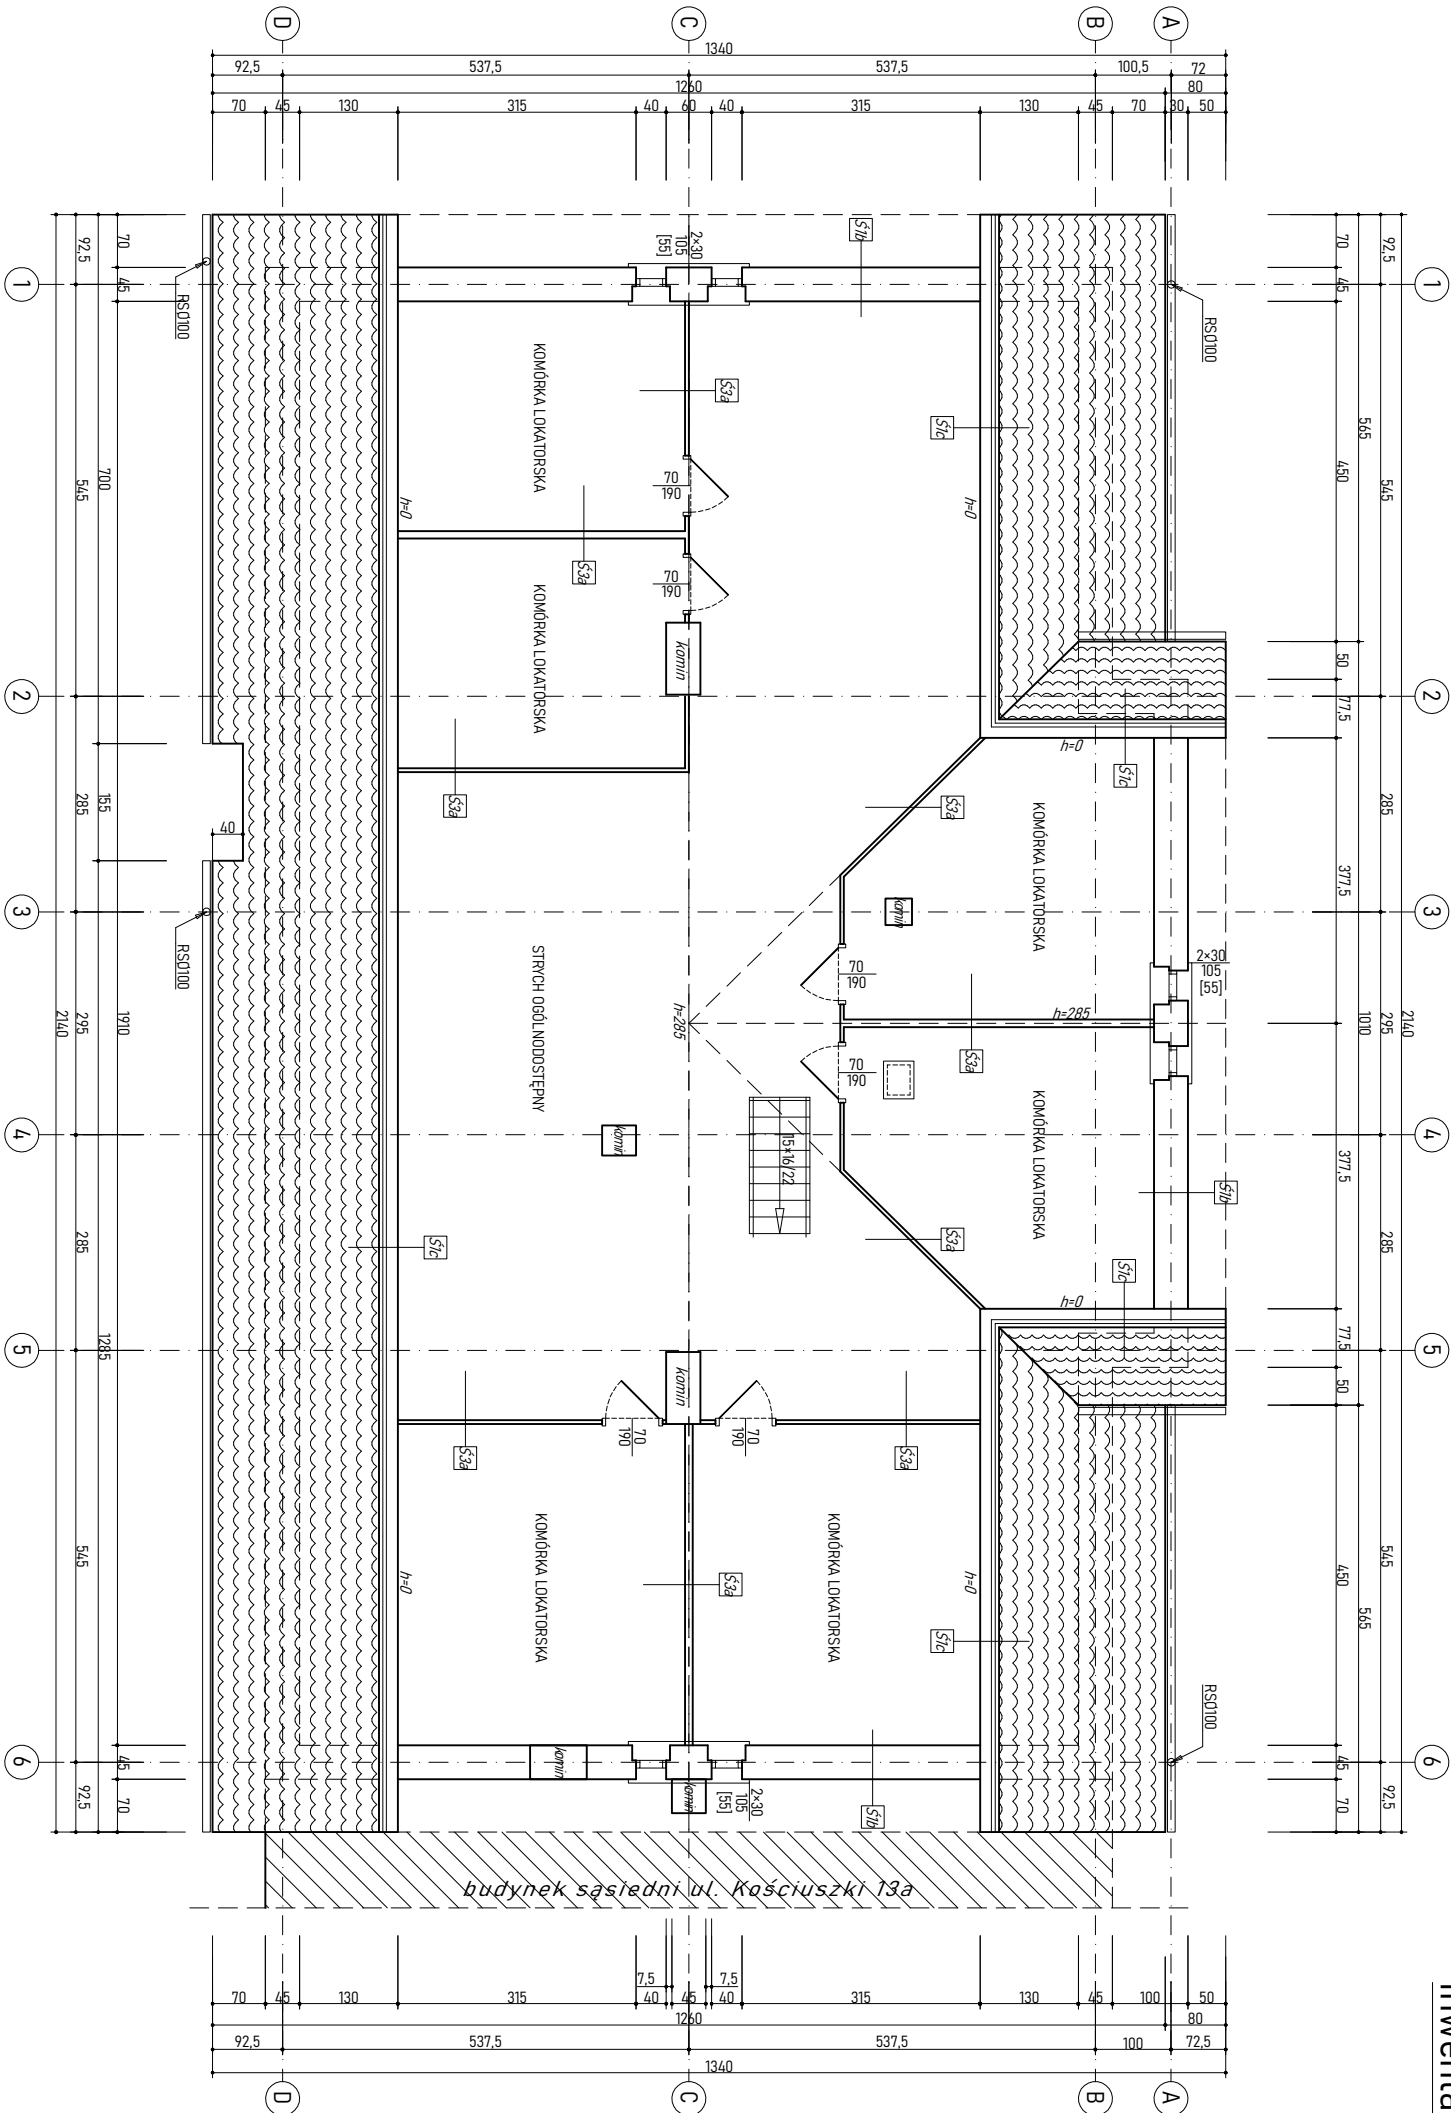

ZESTAWIENIE POMIESZCZEŃ PODDASZE		
POMIESZCZENIE	POW. [m <sup>2</sup> ]	KUB. [m <sup>3</sup> ]
strych	164,44	277,36

PRAWA AUTORSKIE ZASTRZEŻONE. KOPIOWANIE DOKUMENTACJI BEZ PISEMNEJ ZGODY AUTORÓW ZABRONIONE			
INWESTOR: TERMODERNIZACJA BUDYNKU MIESZKALNEGO ul. Kościuszki 13, 57-450 Ludwikowice Kłodzkie, gm. Nowa Ruda		INWENTARYZACJA ARCHITEKTONICZNA	
Zamawiający: Gmina Nowa Ruda ul. Niepodległości 2, 57-400 Nowa Ruda		Data: 12 VIII 2023	
Typ rysunku: RZUT STRYCHU		Numer rysunku: IA04	
Projektant: inż. JACEK BRZODOWSKI		Podpis:	
Asystent: mgr inż. PAWEŁ JAWOREK		Podpis:	
Przebiegła linowa: 0 1 2 4 [m]		Skala: 1:100	