


PROJEKT ZAGOSPODAROWANIA TERENU

SKALA 1:250

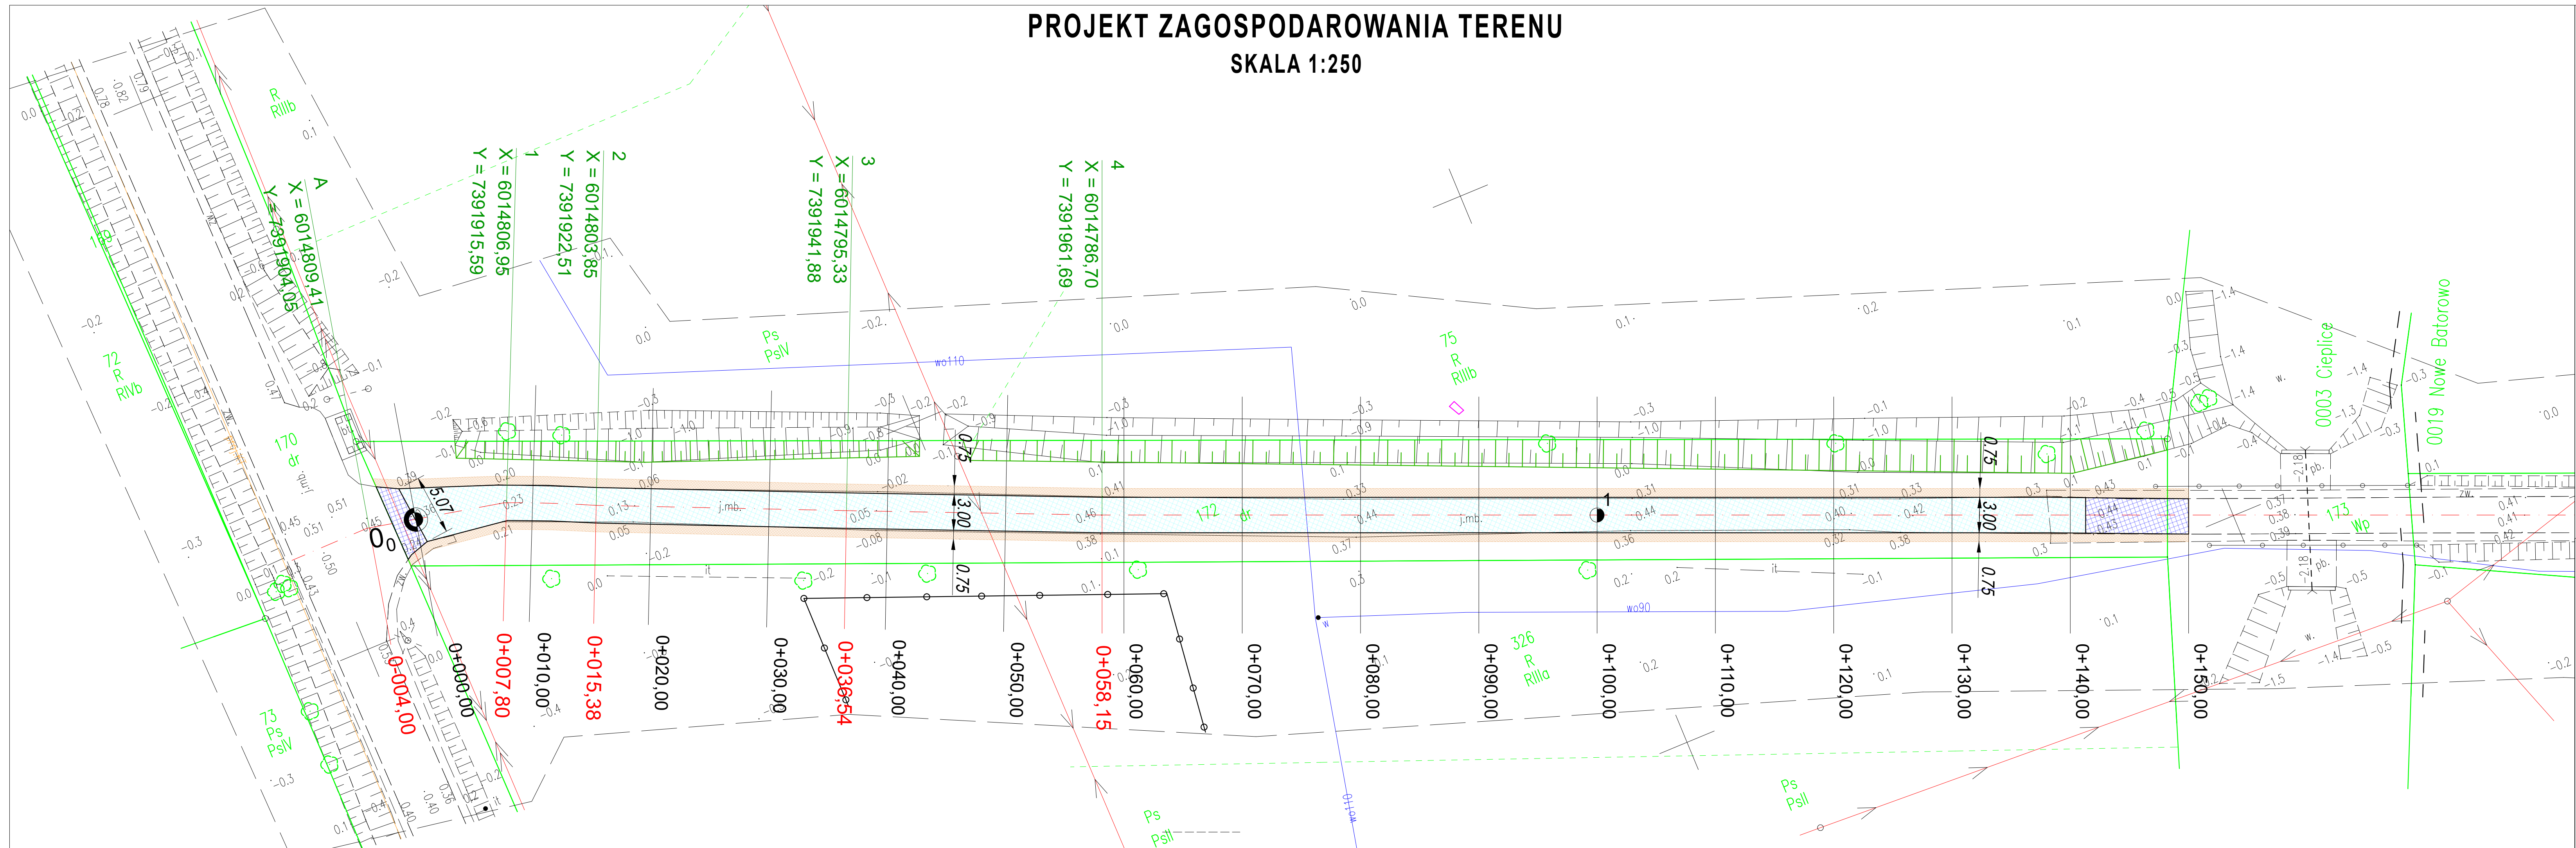

LEGENDA

	Nawierzchnia bitumiczna KR1 - warstwa wiążąca, scieralna - jezdnia
	Nawierzchnia bitumiczna KR1- warstwa scieralna - jezdnia
	Pobocza z kruszywa łamanego stabilizowanego mechanicznie, kamiennego 90/3 frakcji 0- 31,5 mm

OIB OBSŁUGA INWESTYCJI BUDOWLANYCH
WOJTANOWSKI
Tomasz Wojtanowski
82-300 Elbląg ul. Ogólna 1M/3

PROJEKT TECHNICZNY - WYKONAWCZY REMONT NAWIERZCHNI BITUMICZNEJ ODCINKA DROGI GMINNEJ W MIEJSCOWOŚCI CIEPLICE (DZ. NR 172) ORAZ NOWE BATOROWO (DZ. NR 61)			
Nazwa projektu			
Adres obiektu	województwo: warmińsko - mazurskie, powiat: elbląski, gmina Elbląg obręb: Cieplice dz. nr 172 obręb: Batorowo dz. nr 61	Branża DR P.T.	Data oprac. 04.2026
Inwestor	Gmina Elbląg ul. Browarna 85	Skala: 1:250	Rys nr: 1
Tytuł opracowania	PROJEKT ZAGOSPODAROWANIA TERENU		
Zespół projektowy	imię i nazwisko	uprawnienia	podpis
Opracował	mgr inż. Tomasz Wojtanowski		
Projektował DR	mgr inż. Małgorzata Michalik-Danowska	1971/EL/94	